


Příčné řezy - hlavní trasa - 1 : 50


Příčný řez H - prostor před kompenzátorem K4 - 1 : 50

Bezkanálové vedení – předizolované potrubí – izolační třídy 1 a 3
přívodní potrubí–DN 250/500, vratné potrubí–DN 250/400

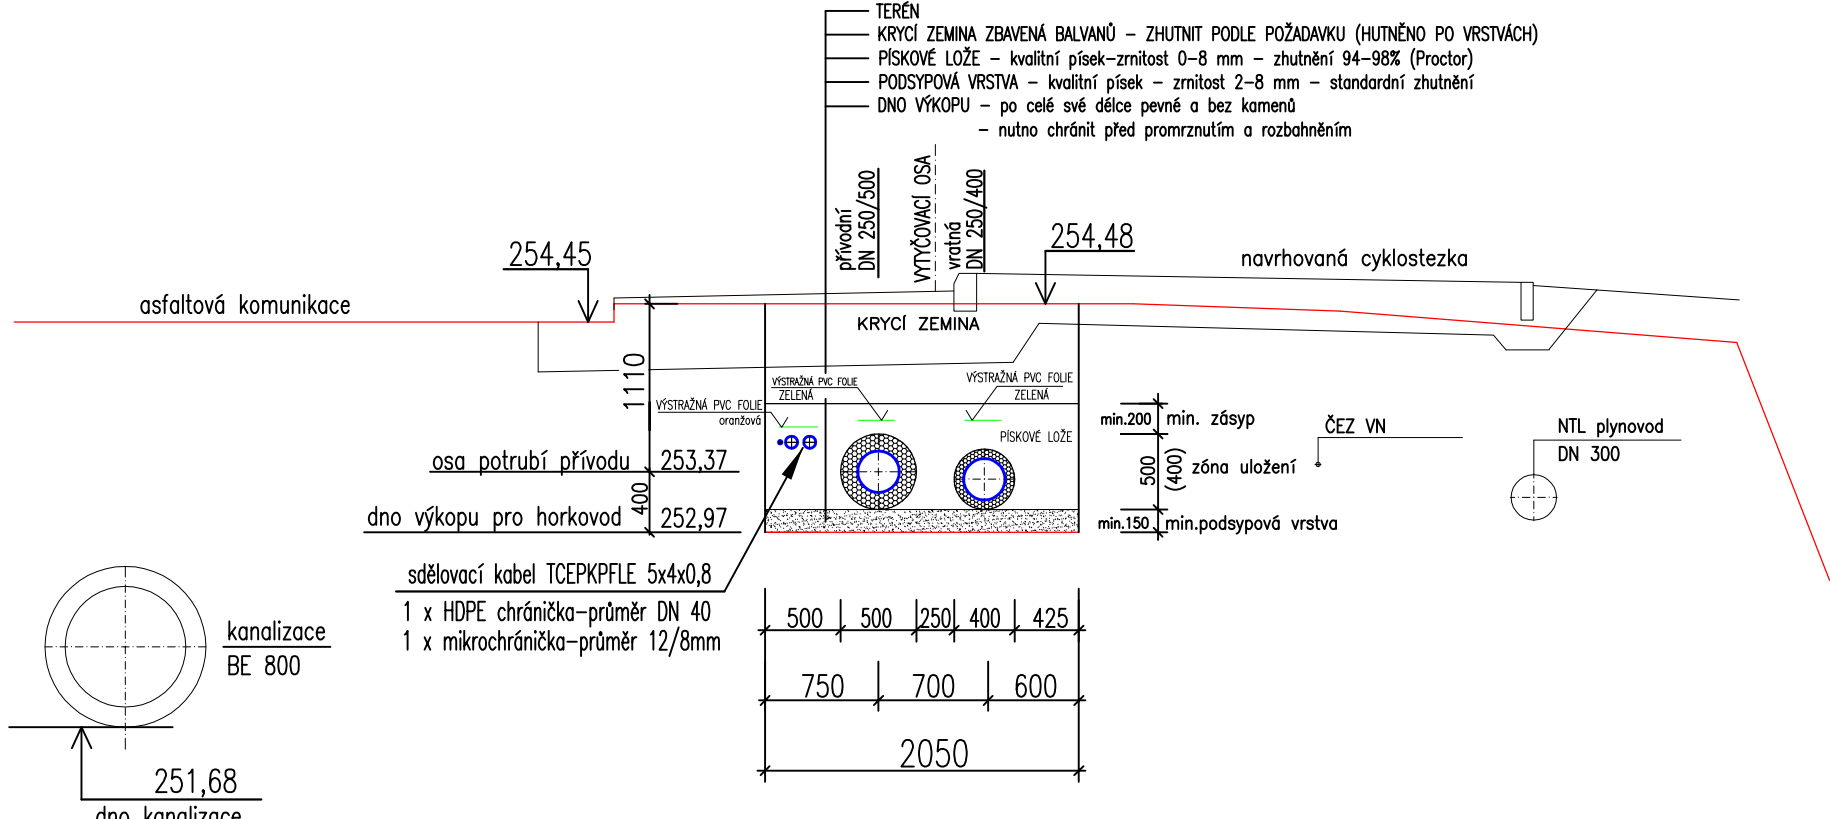


Příčný řez F - 1 : 50

Bezkanálové vedení – předizolované potrubí – izolační třídy 1 a 3
přívodní potrubí–DN 250/500, vratné potrubí–DN 250/400

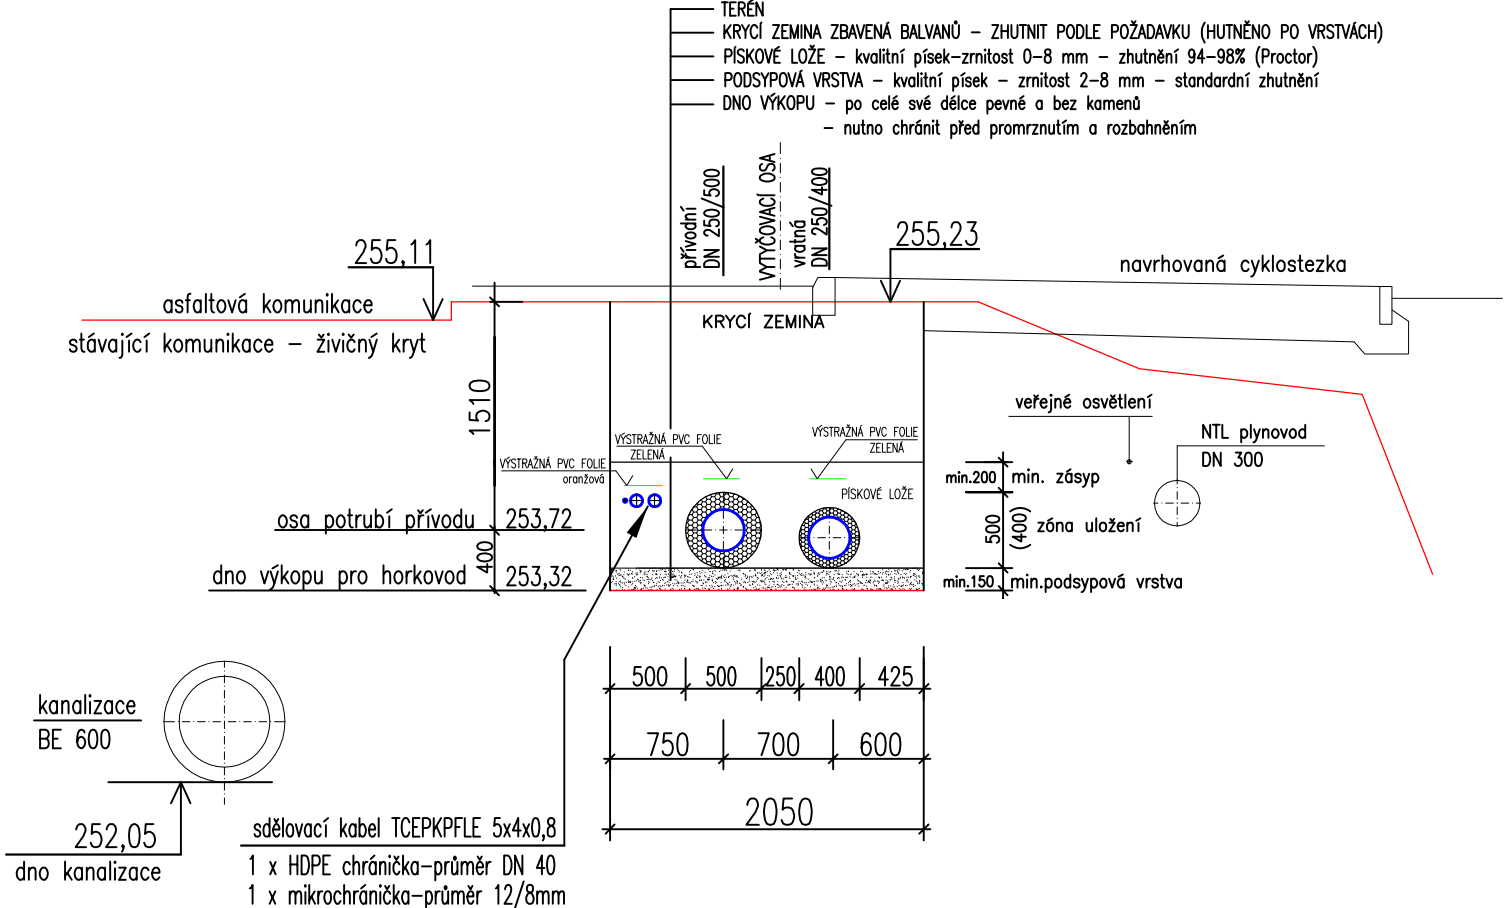


Příčný řez K2 - křížení s kanalizační shybkou - 1 : 50

Bezkanálové vedení – předizolované potrubí – izolační třídy 1 a 3
přívodní potrubí–DN 250/500, vratné potrubí–DN 250/400

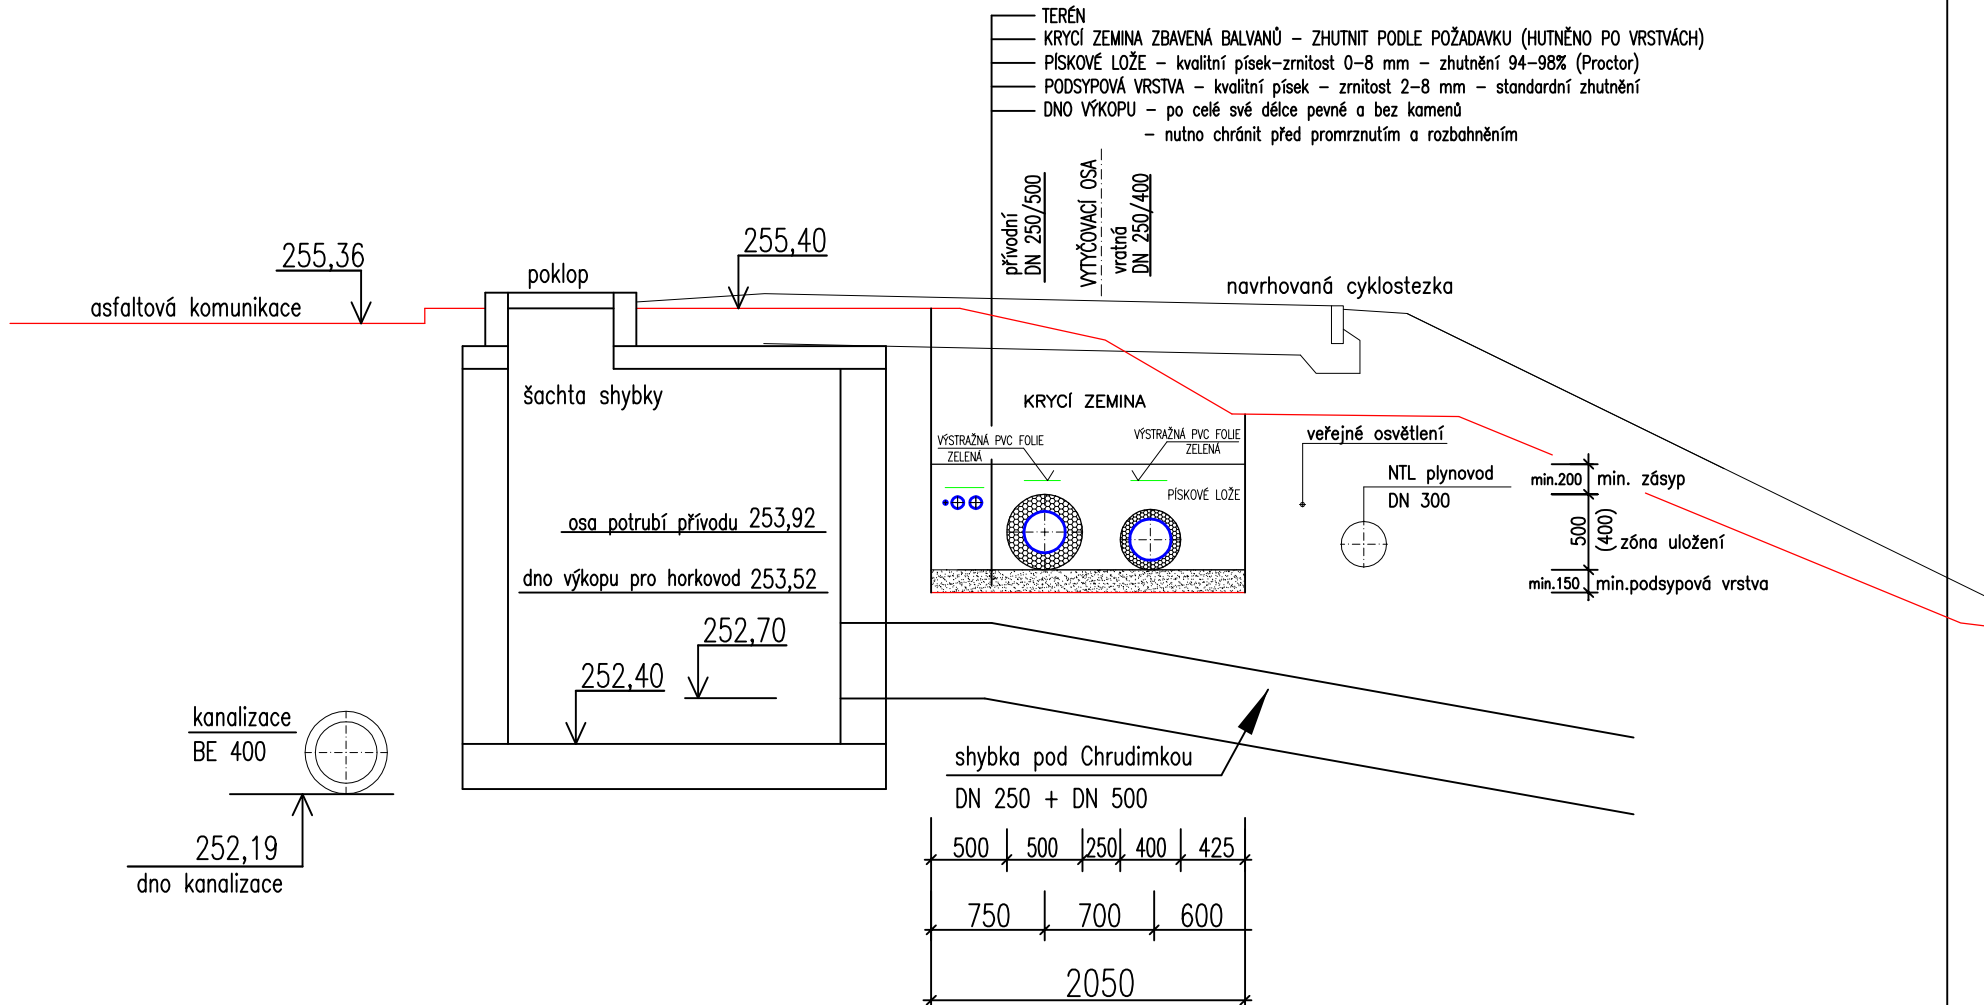


Příčný řez E1 - prostor mezi kompenzátory K1 a K2 - 1 : 50

Bezkanálové vedení – předizolované potrubí – izolační třídy 1 a 3
přívodní potrubí–DN 250/500, vratné potrubí–DN 250/400

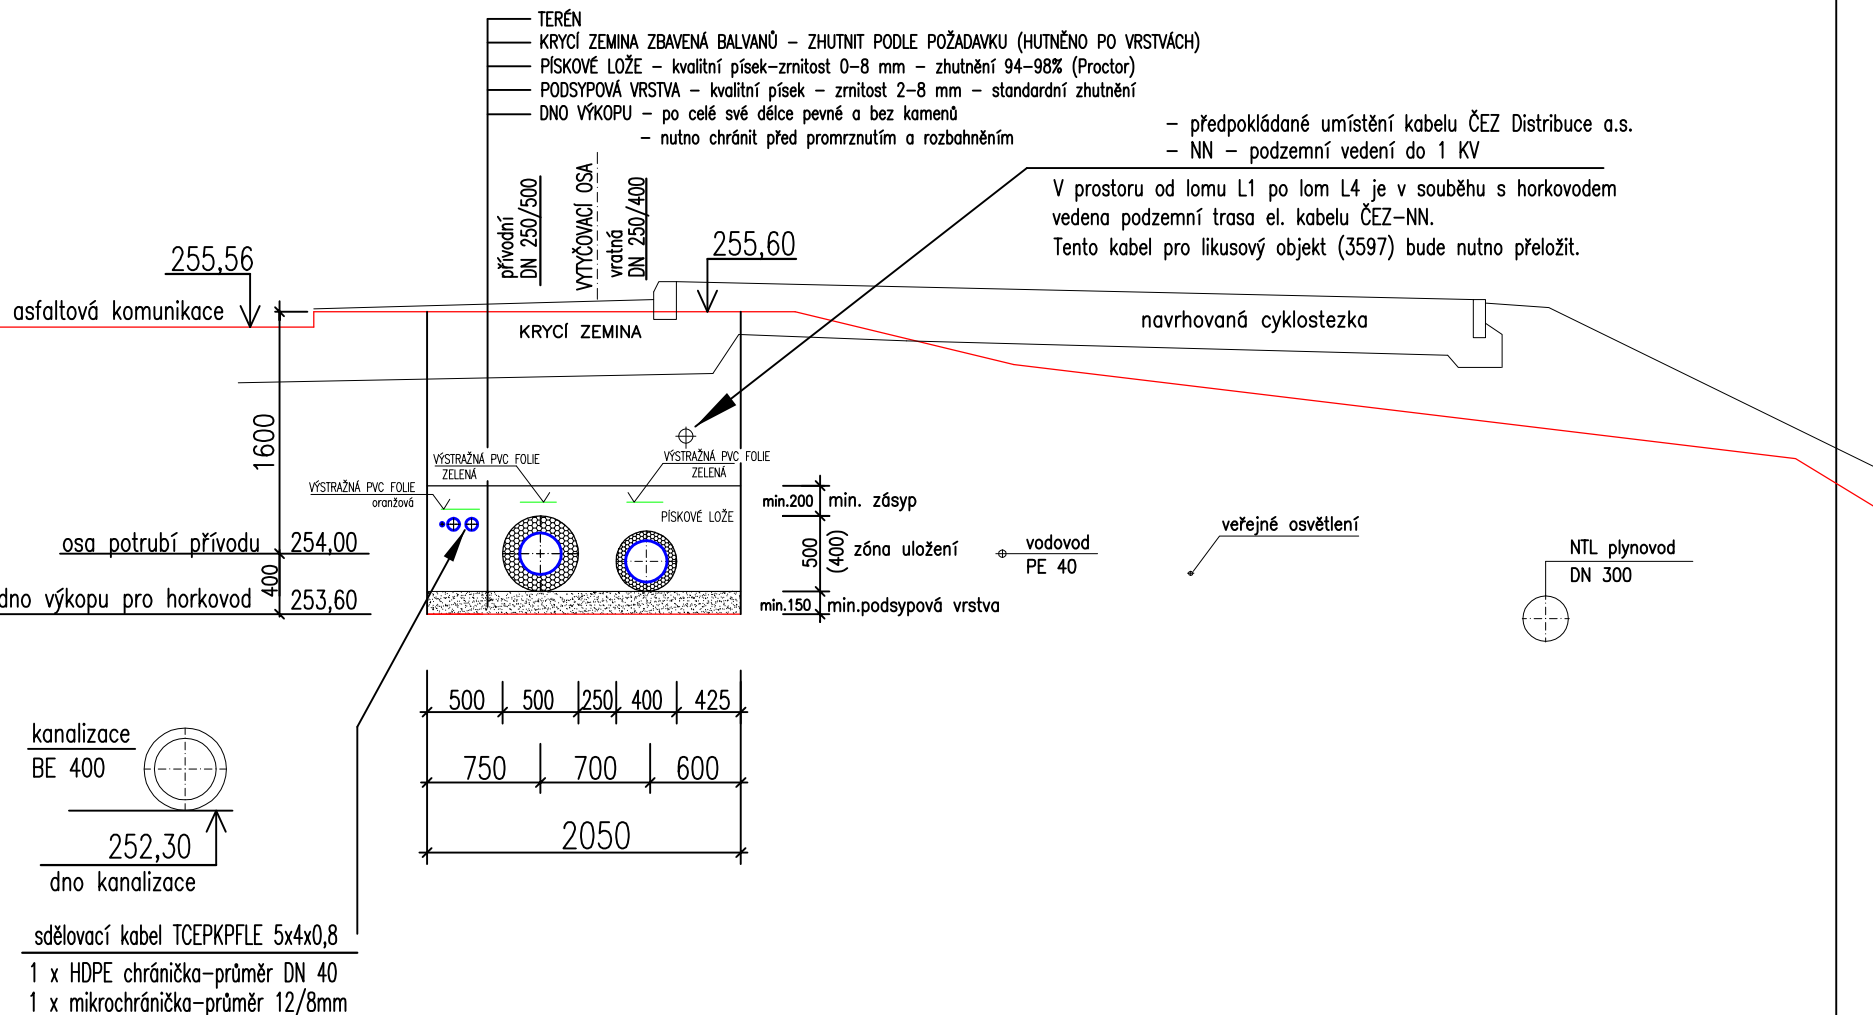

Příčný řez E - prostor za kompenzátorem K1 - 1 : 50

Bezkanálové vedení – předizolované potrubí – izolační třídy 1 a 3
přívodní potrubí–DN 250/500, vratné potrubí–DN 250/400

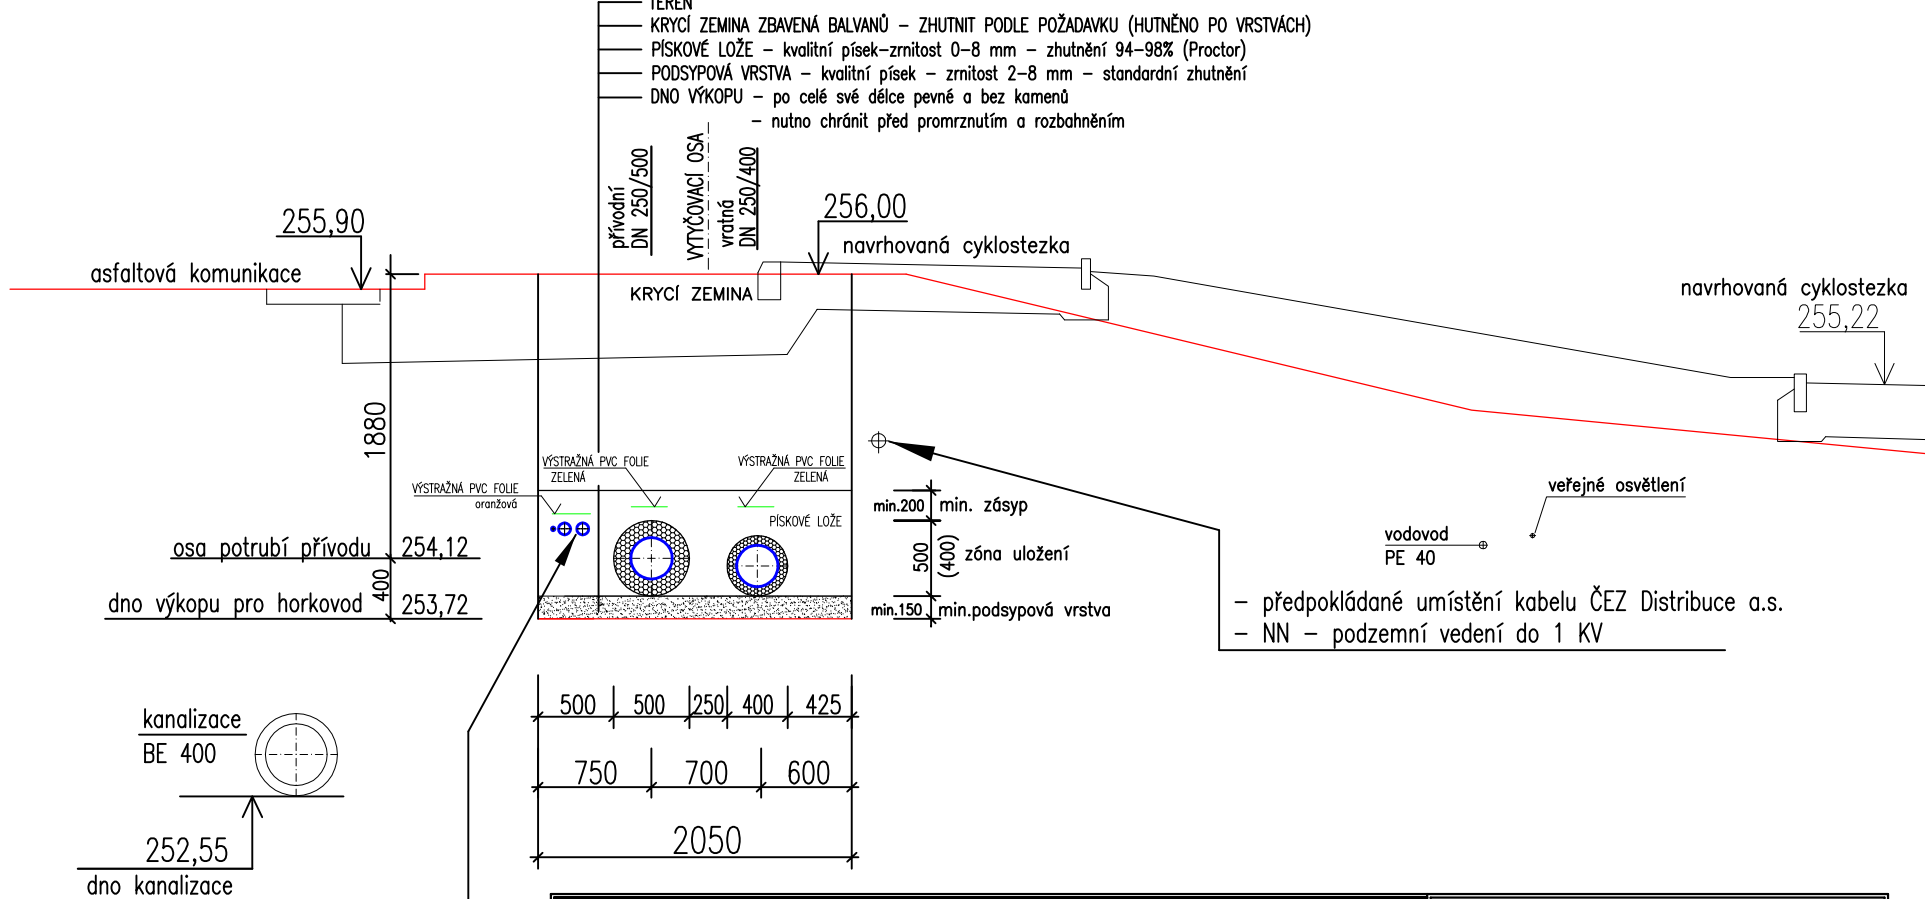

Část PD :	D.b – Potrubní část	CUBERKA–TEPLOPROJEKT Projektový ateliér ústředního vytápění Hradec Králové, Jizní 870, 500 03 tel.,fax: 495 408 944 e-mail: teploprojekt@volny.cz
Zodpovědný projektant :	P. Cuberka	
Vypracoval :	P. Cuberka	
Investor :	Elektrárny Opatovice, a.s.	stupeň PD
Akce :	CR, HV - Rek. mezi TB5081 a TB5062 - 1.etapa - rekonstrukce od TB5081 do TB5071	datum
		červen 2017
		formát
Výkres :	Příčné řezy	5 A4
		měřítko
		1 : 50
		číslo přílohy
		D.b - 07