



PŮDORYS ŠACHTY TB 5081 - Š12 - nový stav

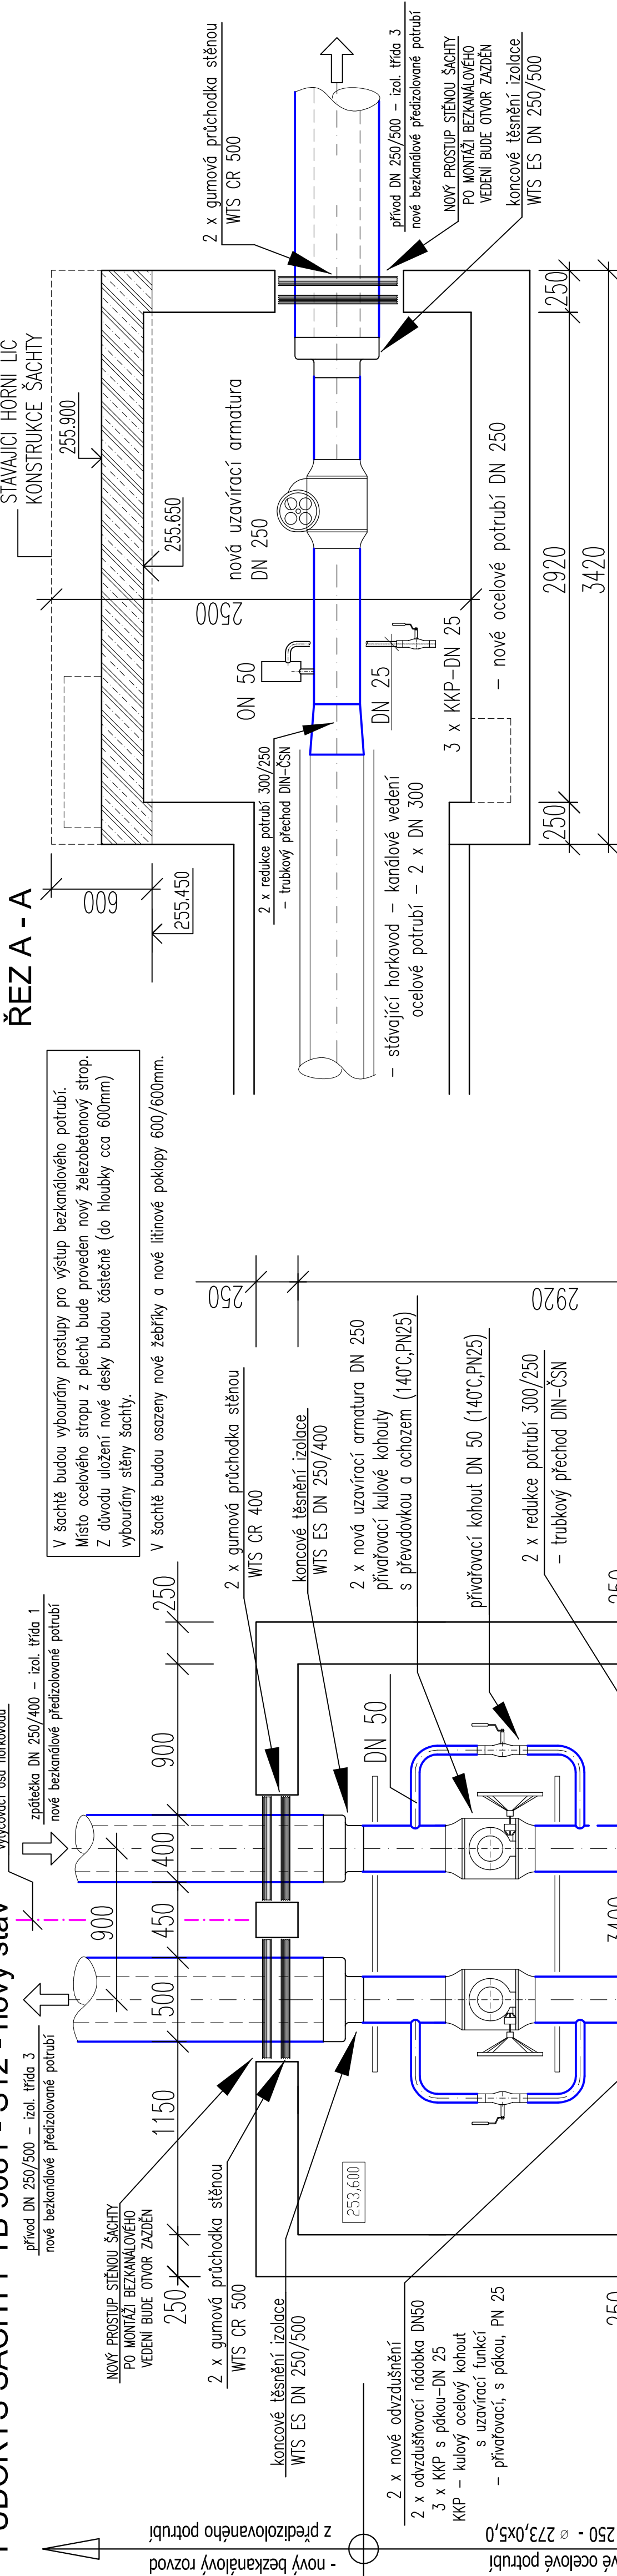

ORIENTAČNÍ SCHEMA ODVZDUŠNĚNÍ POTRUBÍ
ODVZDUŠŇOVACÍ NÁDOBKA DN 50

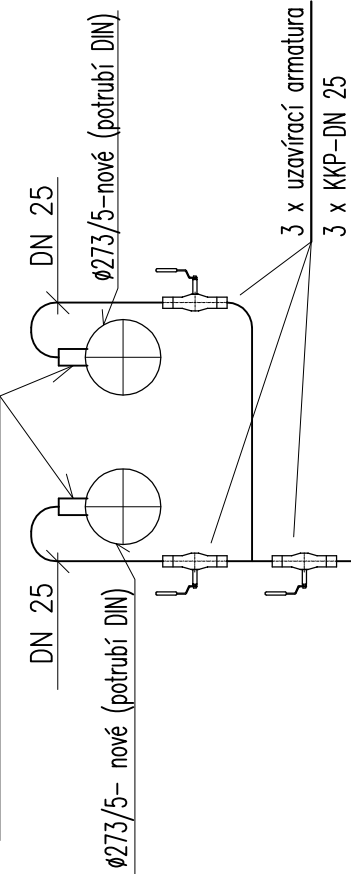

POZNÁMKA : :

V říjnu 2018 bude odstraněno stávající vypouštění horkovodu a osazeno nové odvzdušnění.

Nové ocelové potrubí bude pod izolací natřeno dvojnásobným nátěrem (teplotní odolnost min. 165°C).
Neizolované ocelové potrubí bude natřeno dvojnásobně s 1x emailováním.

Nové ocelové potrubí bude opatřeno tepelnou izolací z rohoží z minerálních vláken (provozní teplota 250°C). Tloušťka tepelné izolace 60+60 mm.

Povrchová úprava bude provedena hliníkovou fólií Flexipan s pozinkovaným šestihranným pletivem.

Část PD :	D.b – Potrubní část	
	Zodpovědný projektant :	P. Cuberka
	Vypracoval :	P. Cuberka
Investor : Elektrárny Opatovice, a.s.		
Akce : CR, HV - Rek. mezi TB5081 a TB5062 - 1.etapa - rekonstrukce od TB5081 do TB5071		
Výkres : Detail šachty TB 5081 - Š12		