



Půdorys nové horkovodní odbočné šachty NŠ

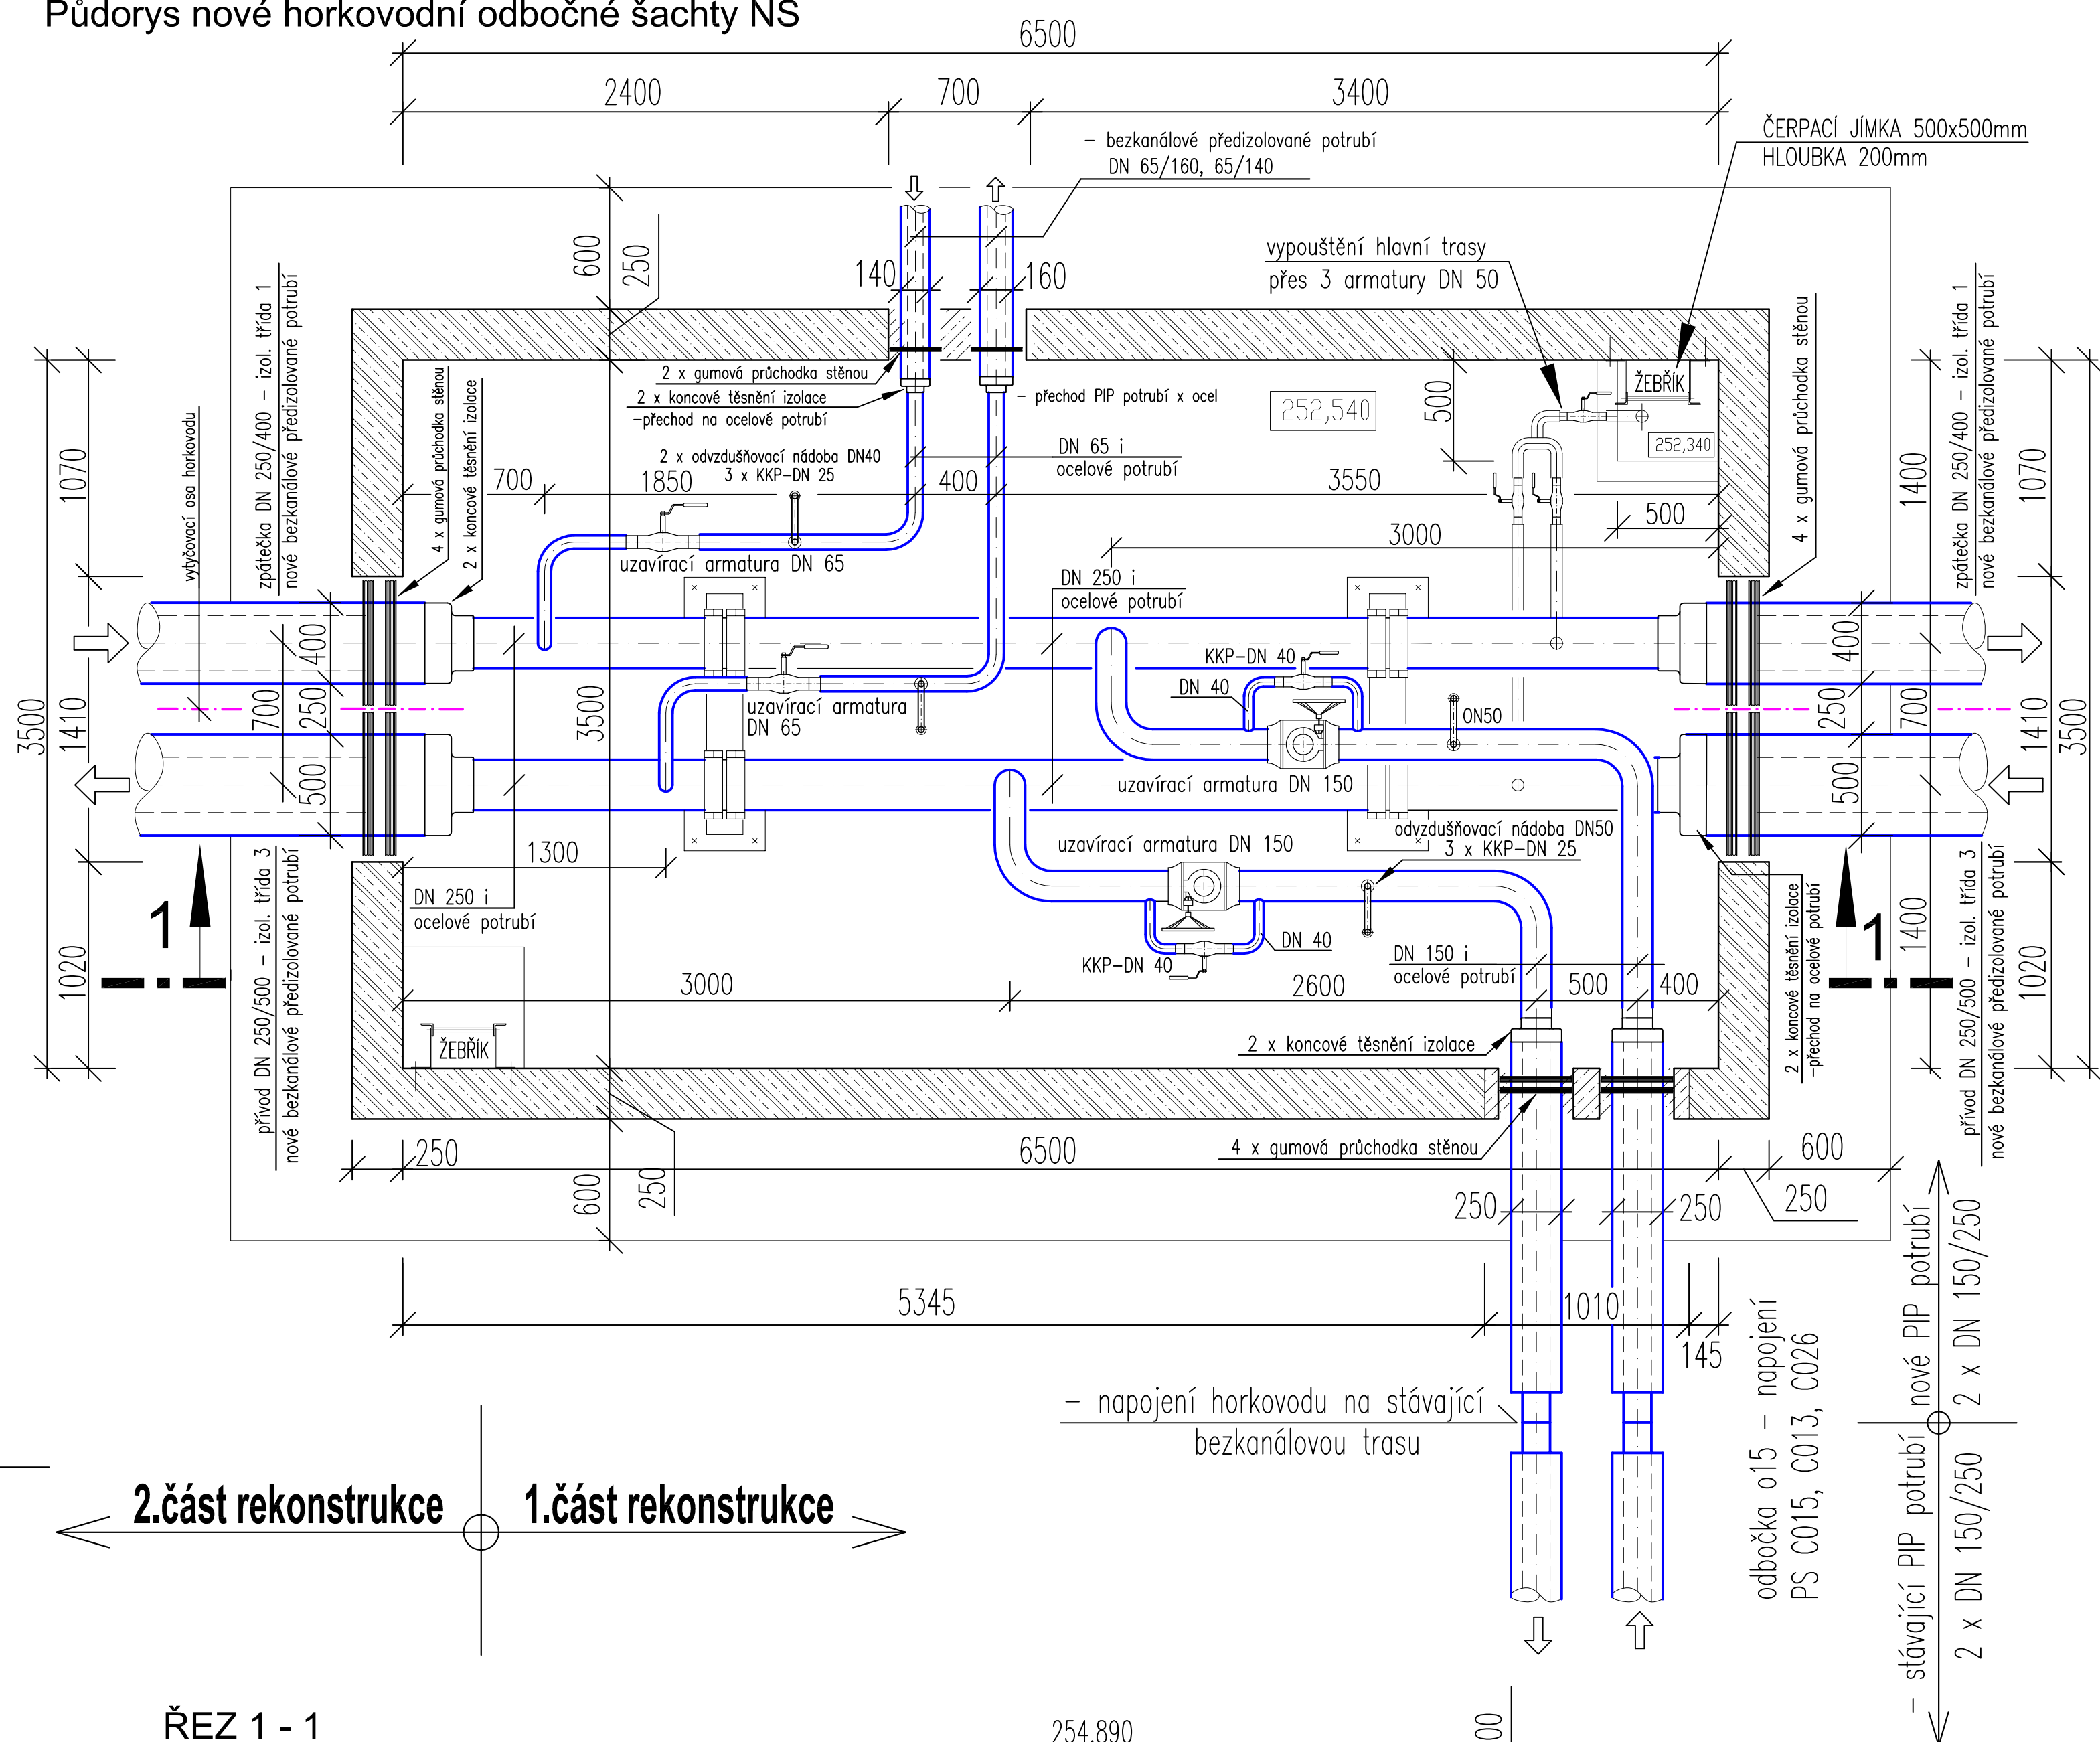

ŘEZ 1 - 1

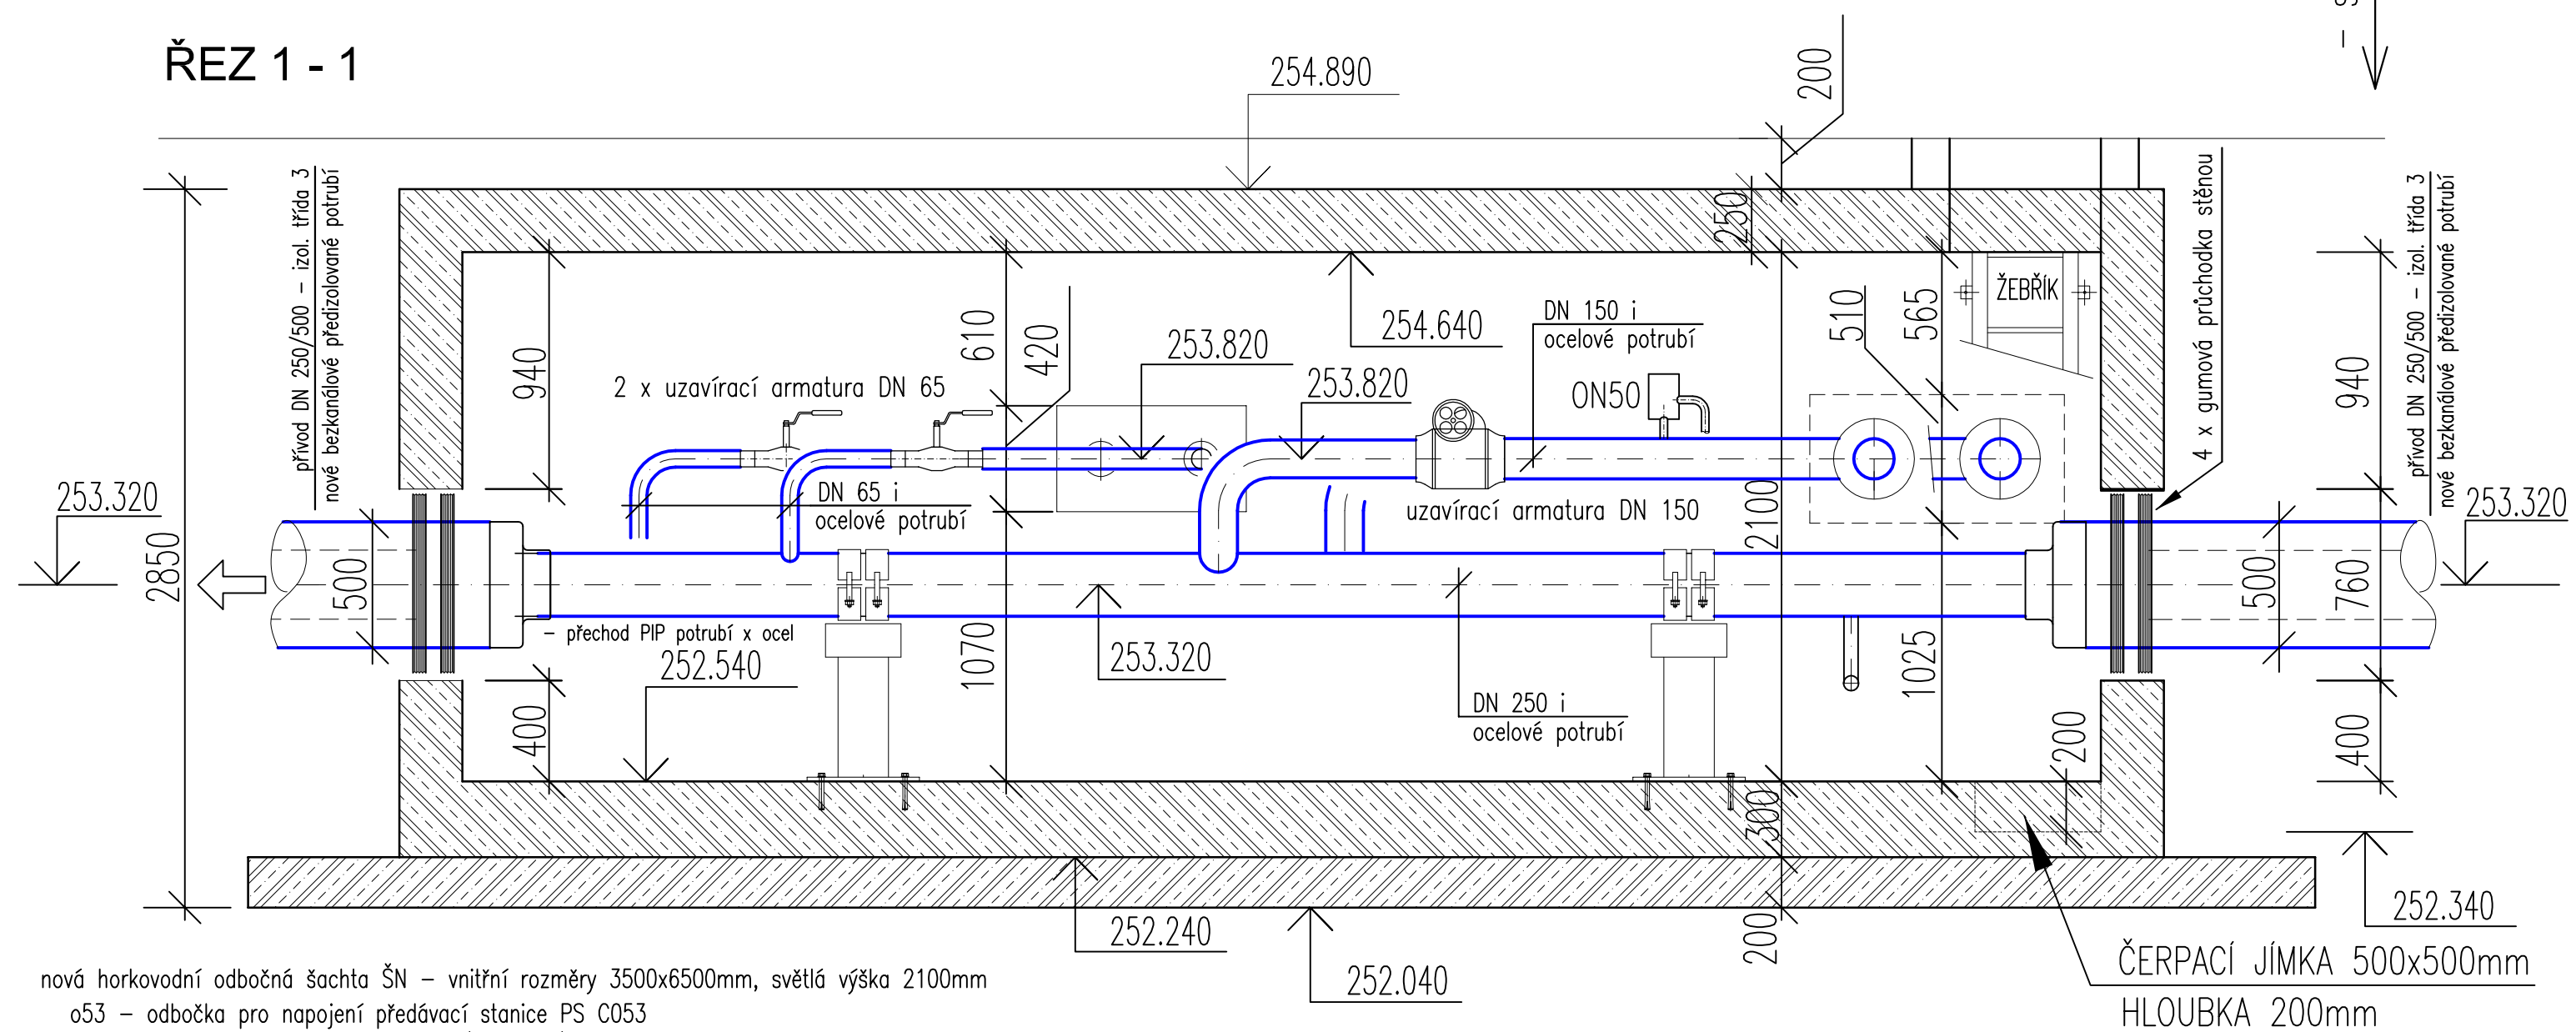

nová horkovodní odbočná šachta ŠN – vnitřní rozměry 3500x6500mm, světlá výška 2100mm

- nová horkovodní přípojka-PIP-DN 65/160, 65/140 – vedeno pod korytem řeky
- napojení stávající horkovodní přípojky PIP-DN 150

V šachtě NŠ bude zhotoveno nové vypouštění celé rekonstruované trasy, na odbočkách bude osazeno odvodušnění. Na dně šachty, pod jedním z poklopů bude vytvořena čerpací jímka 500x500 mm, hloubky 200 mm.

KKP – kulový ocelový kohout s uzavírací funkcí – přivařovací, s pákou, PN 25

Část PD :	D.b – Potrubní část	CUBERKA – TEPLOPROJEKT Projektový ateliér ústředního vytápění Hradec Králové, Jižní 870, 500 03 Tel.fax: 495 408 944 e-mail: teploprojekt@volny.cz	
Zodpovědný projektant :	P. Cuberka		
Vypracoval :	P. Cuberka		
Investor : Elektrárny Opatovice, a.s.	stupeň PD		DPS
Akce : CR, HV - Rek. mezi TB5081 a TB5062 - 1.etapa - rekonstrukce od TB5081 do TB5071		datum	červen 2017
		formát	4 A4
		měřítko	1 : 25
Výkres :	Detail nové horkovodní odbočné šachty NŠ	číslo přílohy	D.b - 09