



Detail napojení na stávající horkovod v bodě Š10

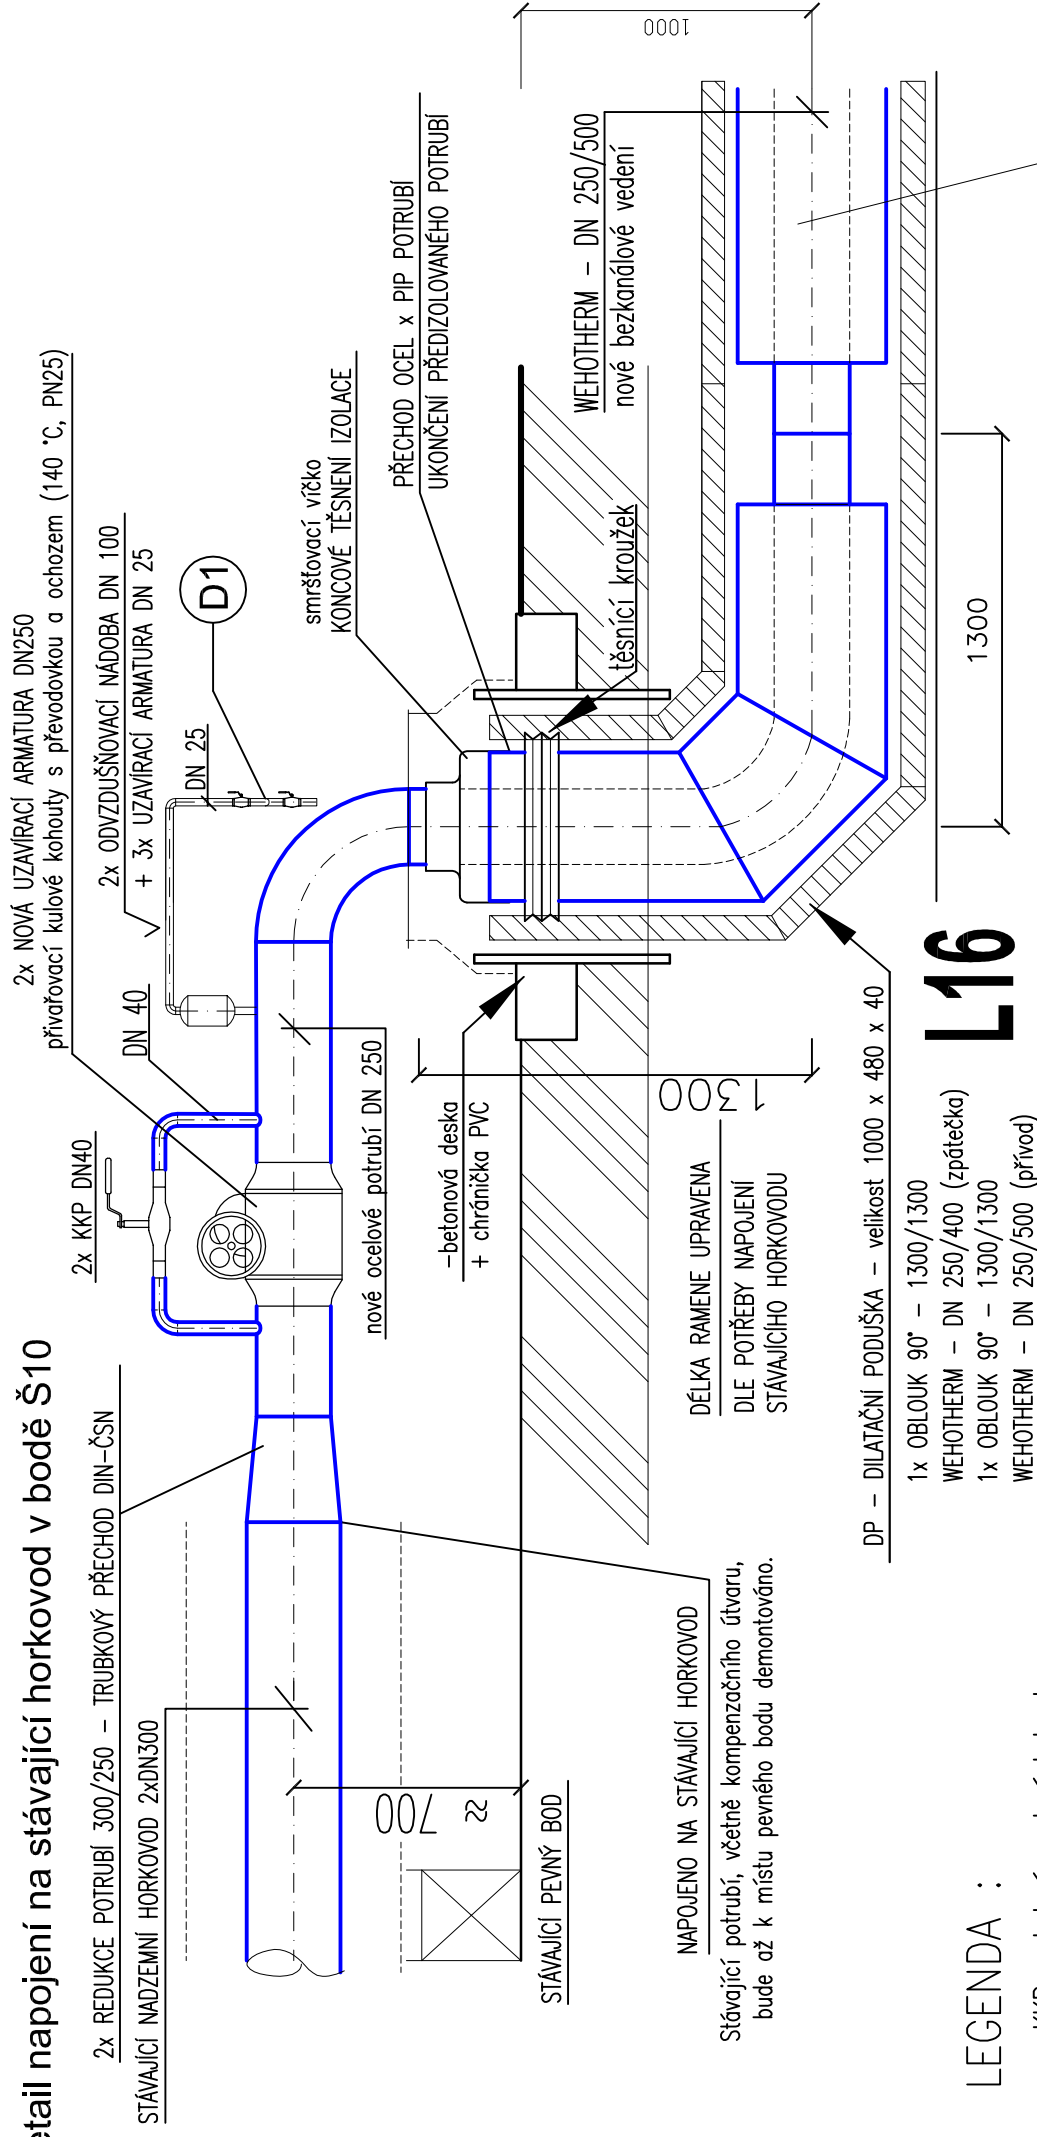

LEGENDA :

- KKP – kulový kohout s uzavírací funkcí
- přívadec, s pákou, PN 25

D1 – DETAIL ZAPOJENÍ ODVZDUŠŇOVACÍHO POTRUBÍ

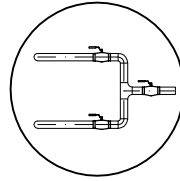

ODVZDUŠŇOVACÍ VENTIL PŘÍVODU I ZPATEČKY JSOU SVEDENY DO JEDNOHO VÝSTUPU

Část PD :		D.b – Potrubní část		CUBERKA – TEPLOPROJEKT Projektový ateliér ústředního vytápění Hradec Králové, Jižní 870, 500 03 Tel.,fax: 495 408 944 e-mail: teploprojekt@volny.cz	
Zodpovědný projektant :		P. Cuberka			
Vypracoval :		P. Cuberka			
Investor : Elektrárny Opatovice, a.s.					
Akce : CR, HV - Rek. mezi TB5081 a TB5062 - 1.etapa - rekonstrukce od TB5081 do TB5071					
Výkres : Detail napojení na stávající horkovod v bodě Š10				stupeň PD datum formát měřítko číslo přílohy	DPS červen 2017 1 A4 1 : 25 D.b - 10