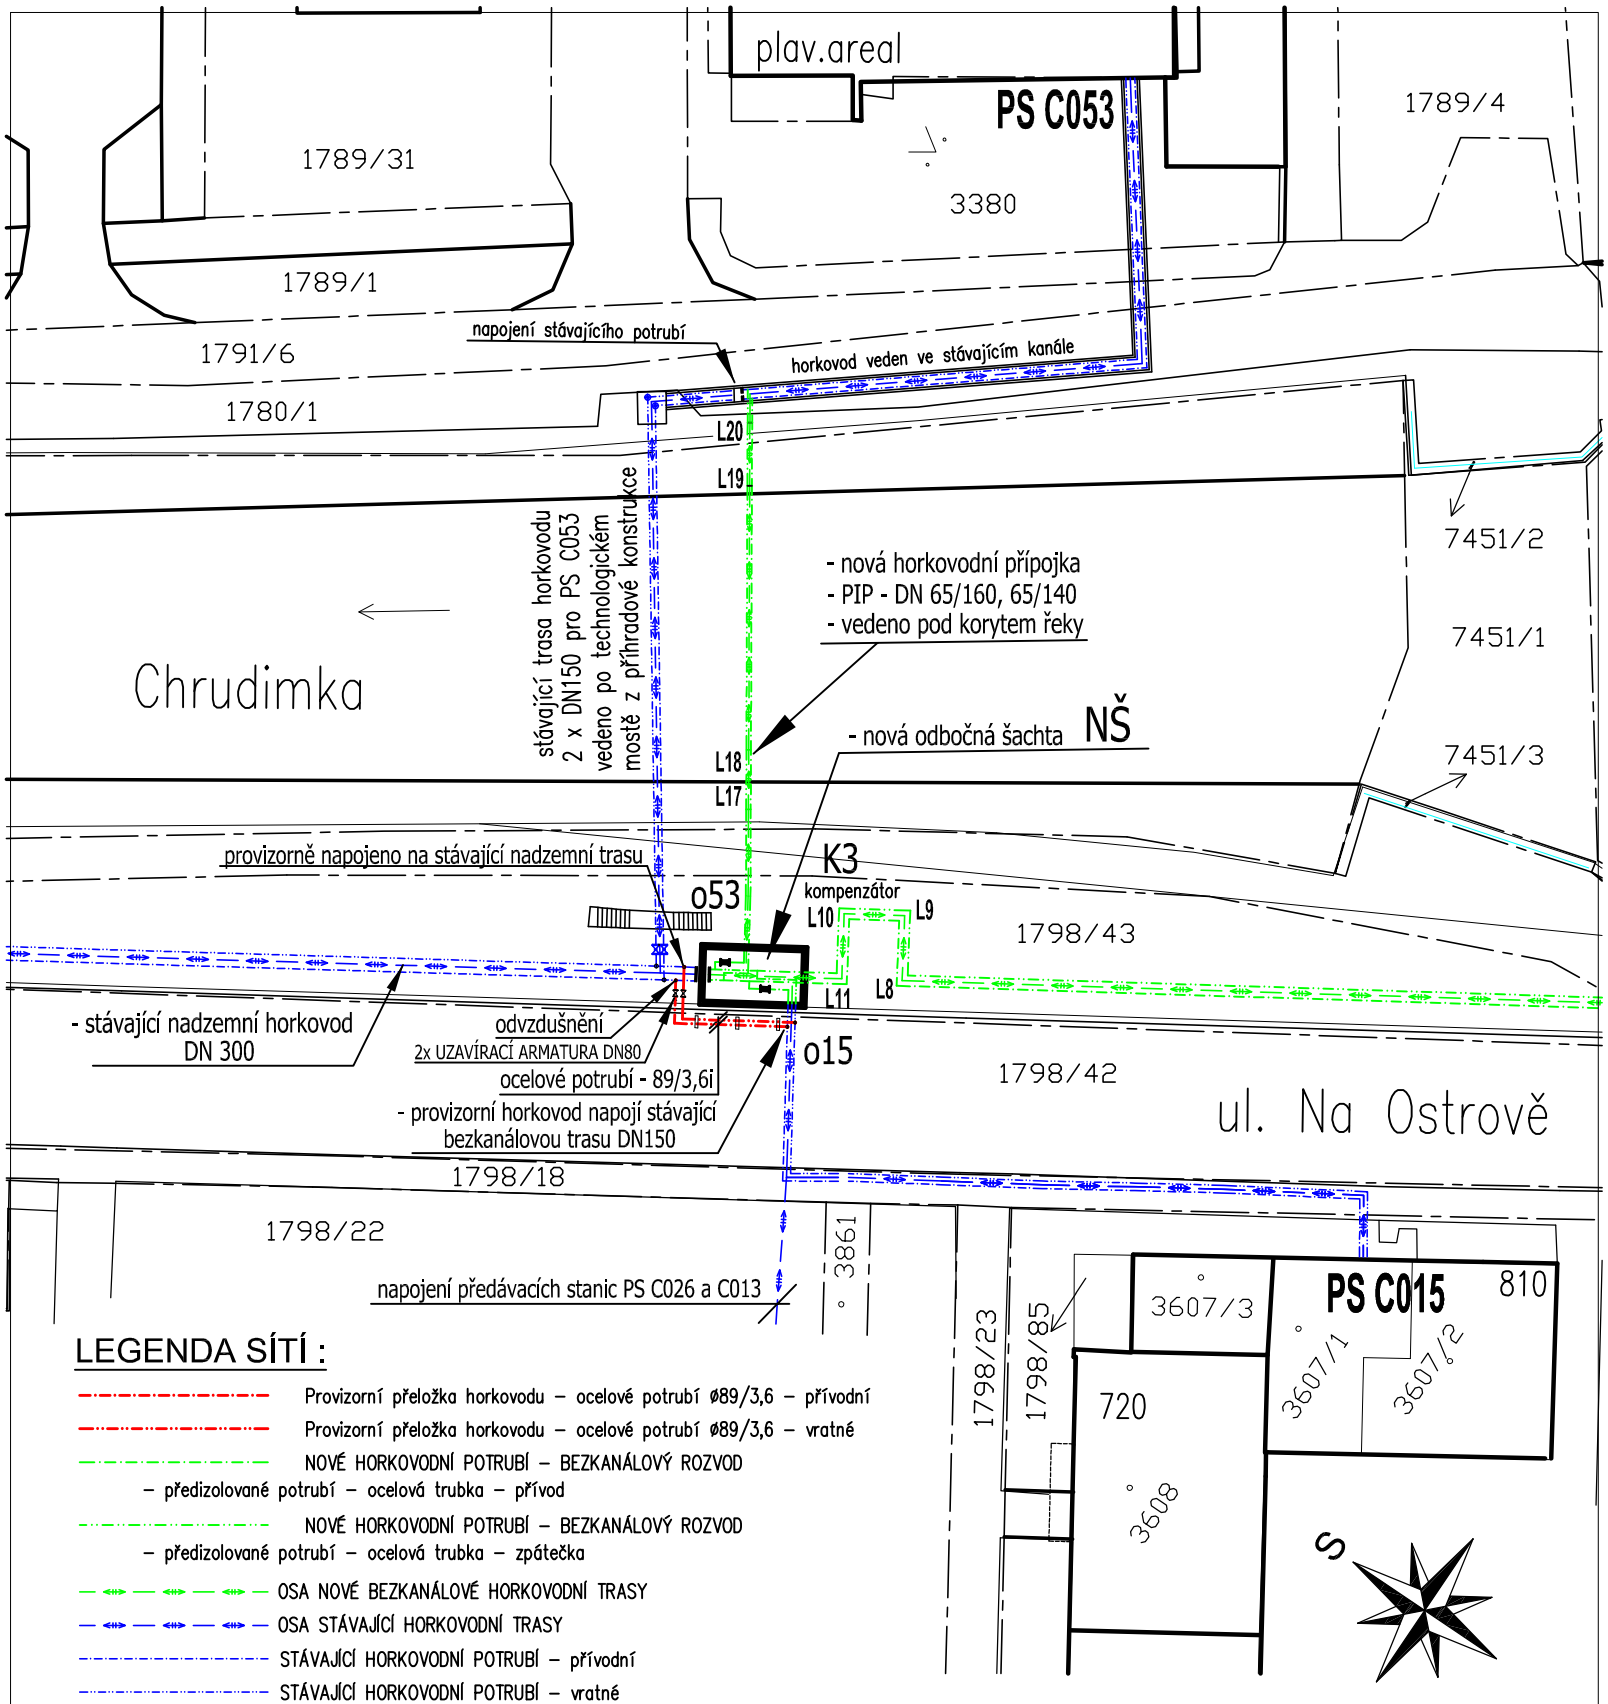

LEGENDA SÍTÍ :

- Provizorní přeložka horkovodu – ocelové potrubí ø89/3,6 – přívodní
- Provizorní přeložka horkovodu – ocelové potrubí ø89/3,6 – vratné
- NOVÉ HORKOVODNÍ POTRUBÍ – BEZKANÁLOVÝ ROZVOD – předizolované potrubí – ocelová trubka – přívod
- NOVÉ HORKOVODNÍ POTRUBÍ – BEZKANÁLOVÝ ROZVOD – předizolované potrubí – ocelová trubka – zpátečka
- OSA NOVÉ BEZKANÁLOVÉ HORKOVODNÍ TRASY
- OSA STÁVAJÍCÍ HORKOVODNÍ TRASY
- STÁVAJÍCÍ HORKOVODNÍ POTRUBÍ – přívodní
- STÁVAJÍCÍ HORKOVODNÍ POTRUBÍ – vratné

Část PD :	D.b – Potrubní část	
Zodpovědný projektant :	P. Cuberka	
Vypracoval :	P. Cuberka	
Investor : Elektrárny Opatovice, a.s.		
Akce : CR, HV - Rek. mezi TB5081 a TB5062		
Výkres : Situace - provizorní přeložka horkovodu - o15		

CUBERKA–TEPLOPROJEKT
Projektový ateliér ústředního vytápění
Hradec Králové, Jižní 870, 500 03
Tel.,fax: 495 408 944
e-mail: teploprojekt@volny.cz

stupeň PD	DSP
datum	červen 2017
formát	1 A4
měřítko	1 : 500
číslo přílohy	D.b - 11