


Schematický řez napojení provizorní trasy - odbočka o15

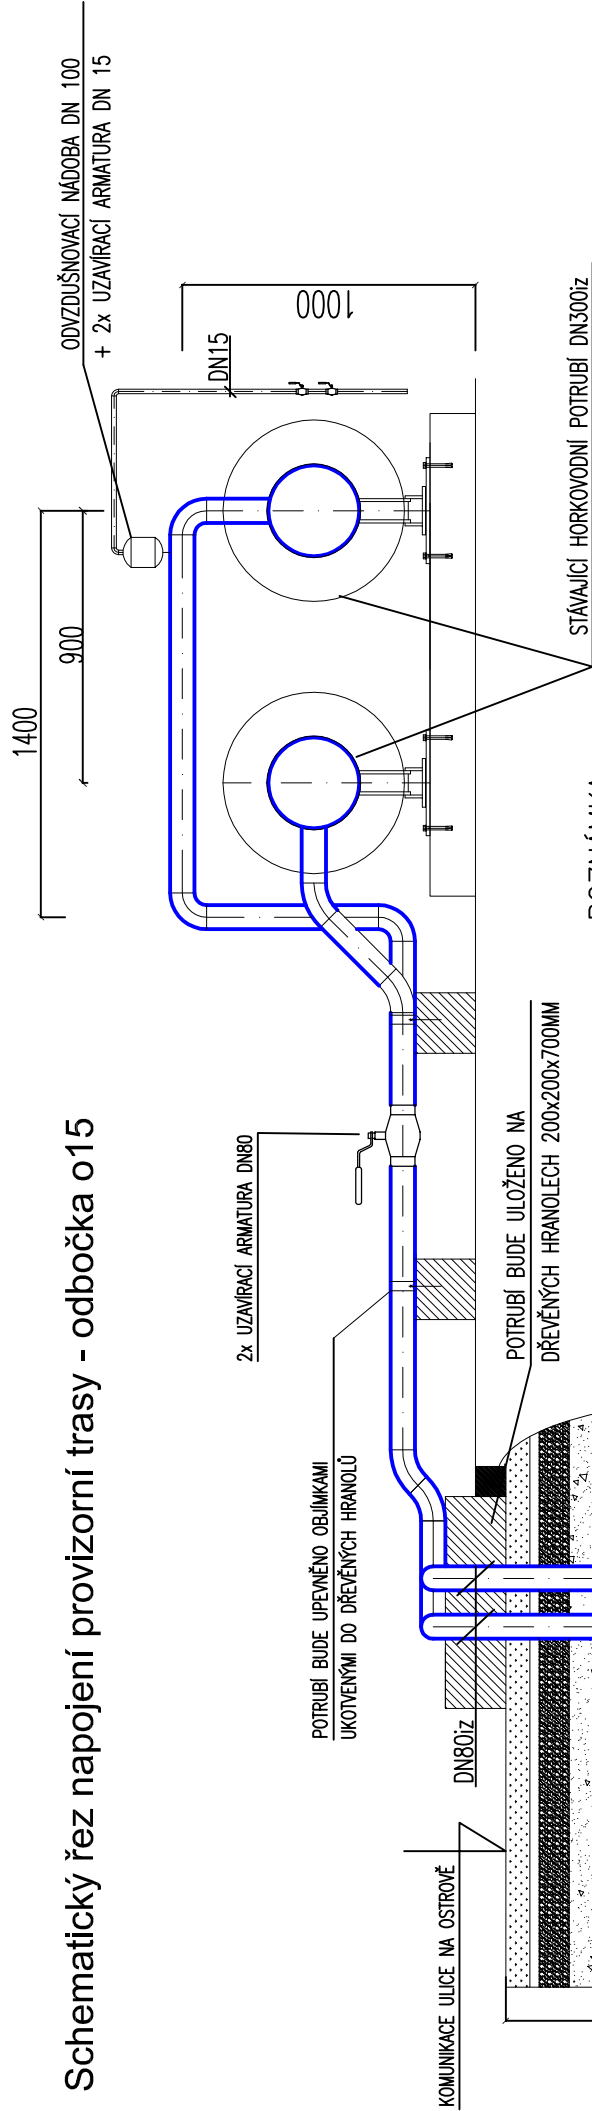

POZNÁMKA :

Provizorní přeložka horkovodu bude provedena v nadzemním provedení v dimenzi DN80. Na provizorním potrubí budou osazeny uzavírací armatury DN 80.

Potrubí provizorní přeložky horkovodu bude vedeno po kraji komunikace souběžně s trasou stávajícího nadzemního potrubí až k místu napojení odbočky o15 na stávající trasu.

Provizorní potrubí bude opatřeno základním antikorozním nátěrem a izolací z minerální vlny tl. 40mm.

Odvdzušňovací potrubí bude provedeno v nejvyšším bodě trasy, v místě odbočky ze stávající trasy.

Potrubí bude spádováno směrem k napojovanému místu.

Po dokončení 1.části rekonstrukce horkovodu a nahrazení nadzemní trasy bezkardiovým potrubím bude provizorní přeložka demontována včetně uložení a dřevěných prachů.


Veškeré plochy dotčené instalací provizorního potrubí budou po demontáži uvedeny do původního stavu.

Parametry pro návrh potrubí provizorní přeložky :

Teplotní spád – léto 90/50°C, PN 25

Dimenze potrubí DN 80 – ocelové potrubí, délka trasy 2 x 15 m

DETAIL PROVIZORNÍHO UPEVNĚNÍ

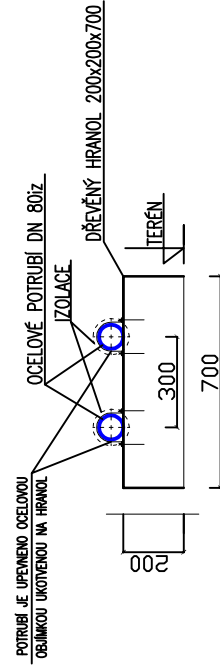

Vzdálenost jednotlivých hranolů bude cca 2,5m.

Část PD :	D.b – Potrubní část	CUBERKA – TEPLOPROJEKT Projektový ateliér ústředního vytápění Hradec Králové, Jižní 870, 500 03 Tel., fax: 495 408 944 e-mail: teploprojekt@volny.cz
Zodpovědný projektant :	P. Cuberka	
Vypracoval :	P. Cuberka	
Investor :	Elektrárny Opatovice, a.s.	stupeň PD
Akce :		datum
	CR, HV - Rek. mezi TB5081 a TB5062	červen 2017
	- 1.etapa - rekonstrukce od TB5081 do TB5071	formát
		1 A4
		měřítko
		1 : 25
Výkres :	Detail napojení provizorní přípojky o15	číslo přílohy
		D.b - 12