



Vzorový příčný řez - hlavní trasa - 1 : 25

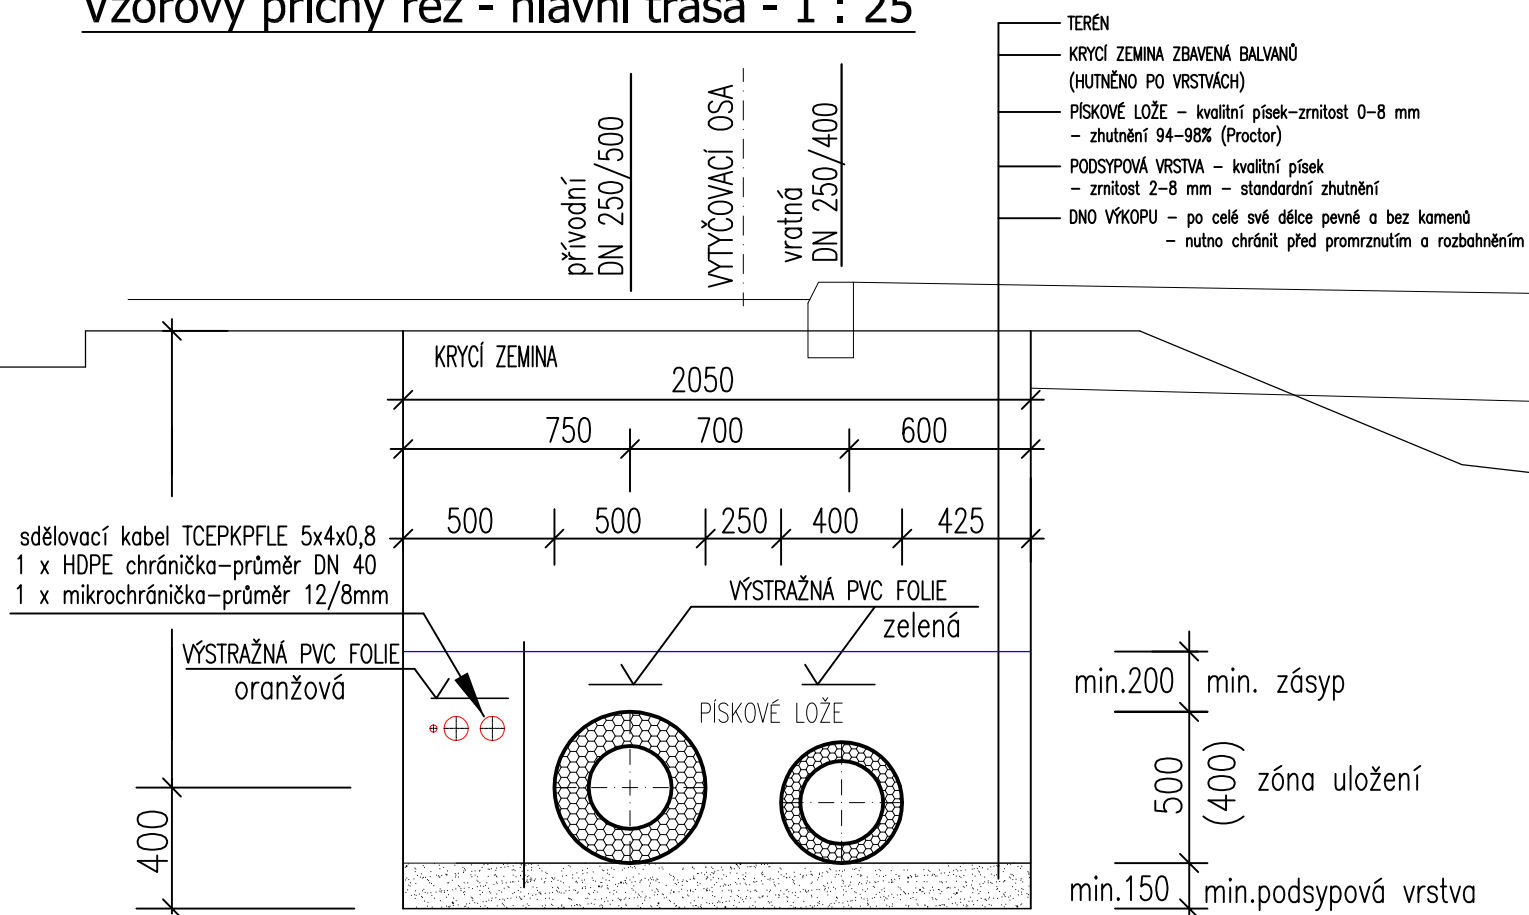

Vzorový příčný řez pod korytem řeky - 1 : 25

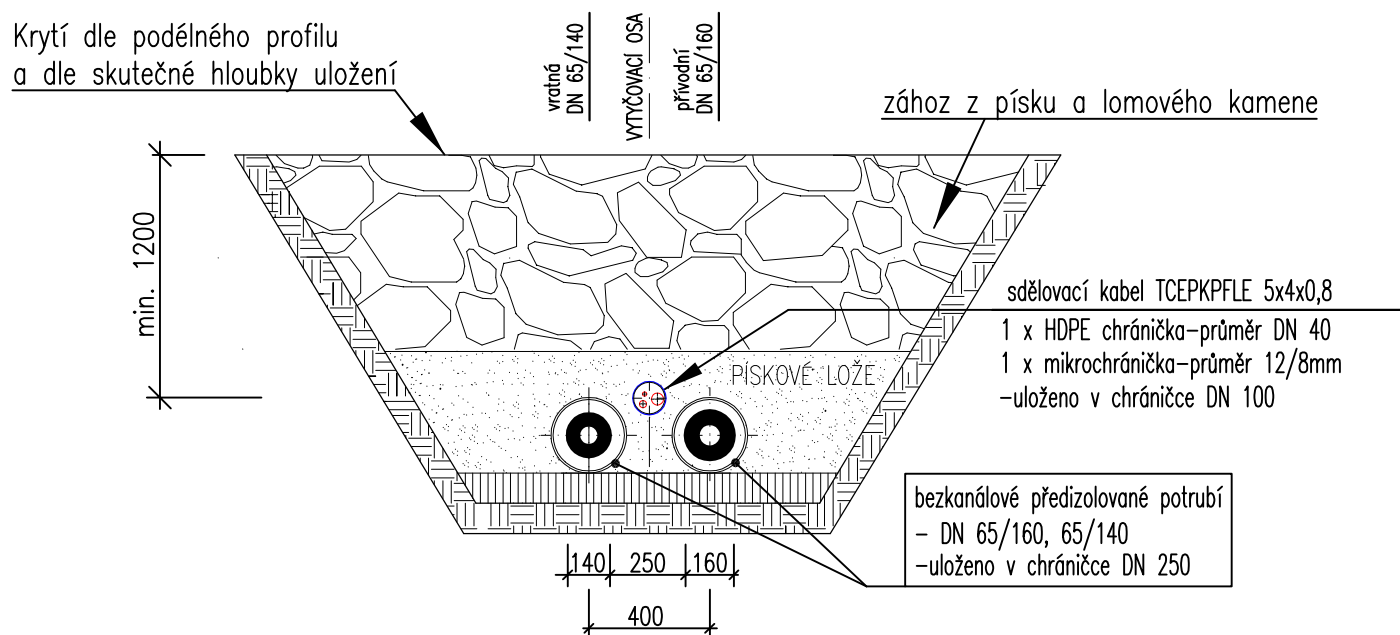

Část PD :	D.d–Chráničky HDPE a komunikační kabel	CUBERKA – TEPLOPROJEKT Projektový ateliér ústředního vytápění Hradec Králové, Jižní 870, 500 03 Tel., fax: 495 408 944 e-mail: teploprojekt@volny.cz	
Zodpovědný projektant :	P. Cuberka		
Vypracoval :	P. Cuberka		
Investor :	Elektrárny Opatovice, a.s.	stupeň PD	DPS
Akce : CR, HV - Rek. mezi TB5081 a TB5062 - 1.etapa - rekonstrukce od TB5081 do TB5071		datum	červen 2017
		formát	1 A4
		měřítko	1 : 25
Výkres :	Chráničky HDPE a komunikační kabel - vzorové řezy	číslo přílohy	D.d - 03