


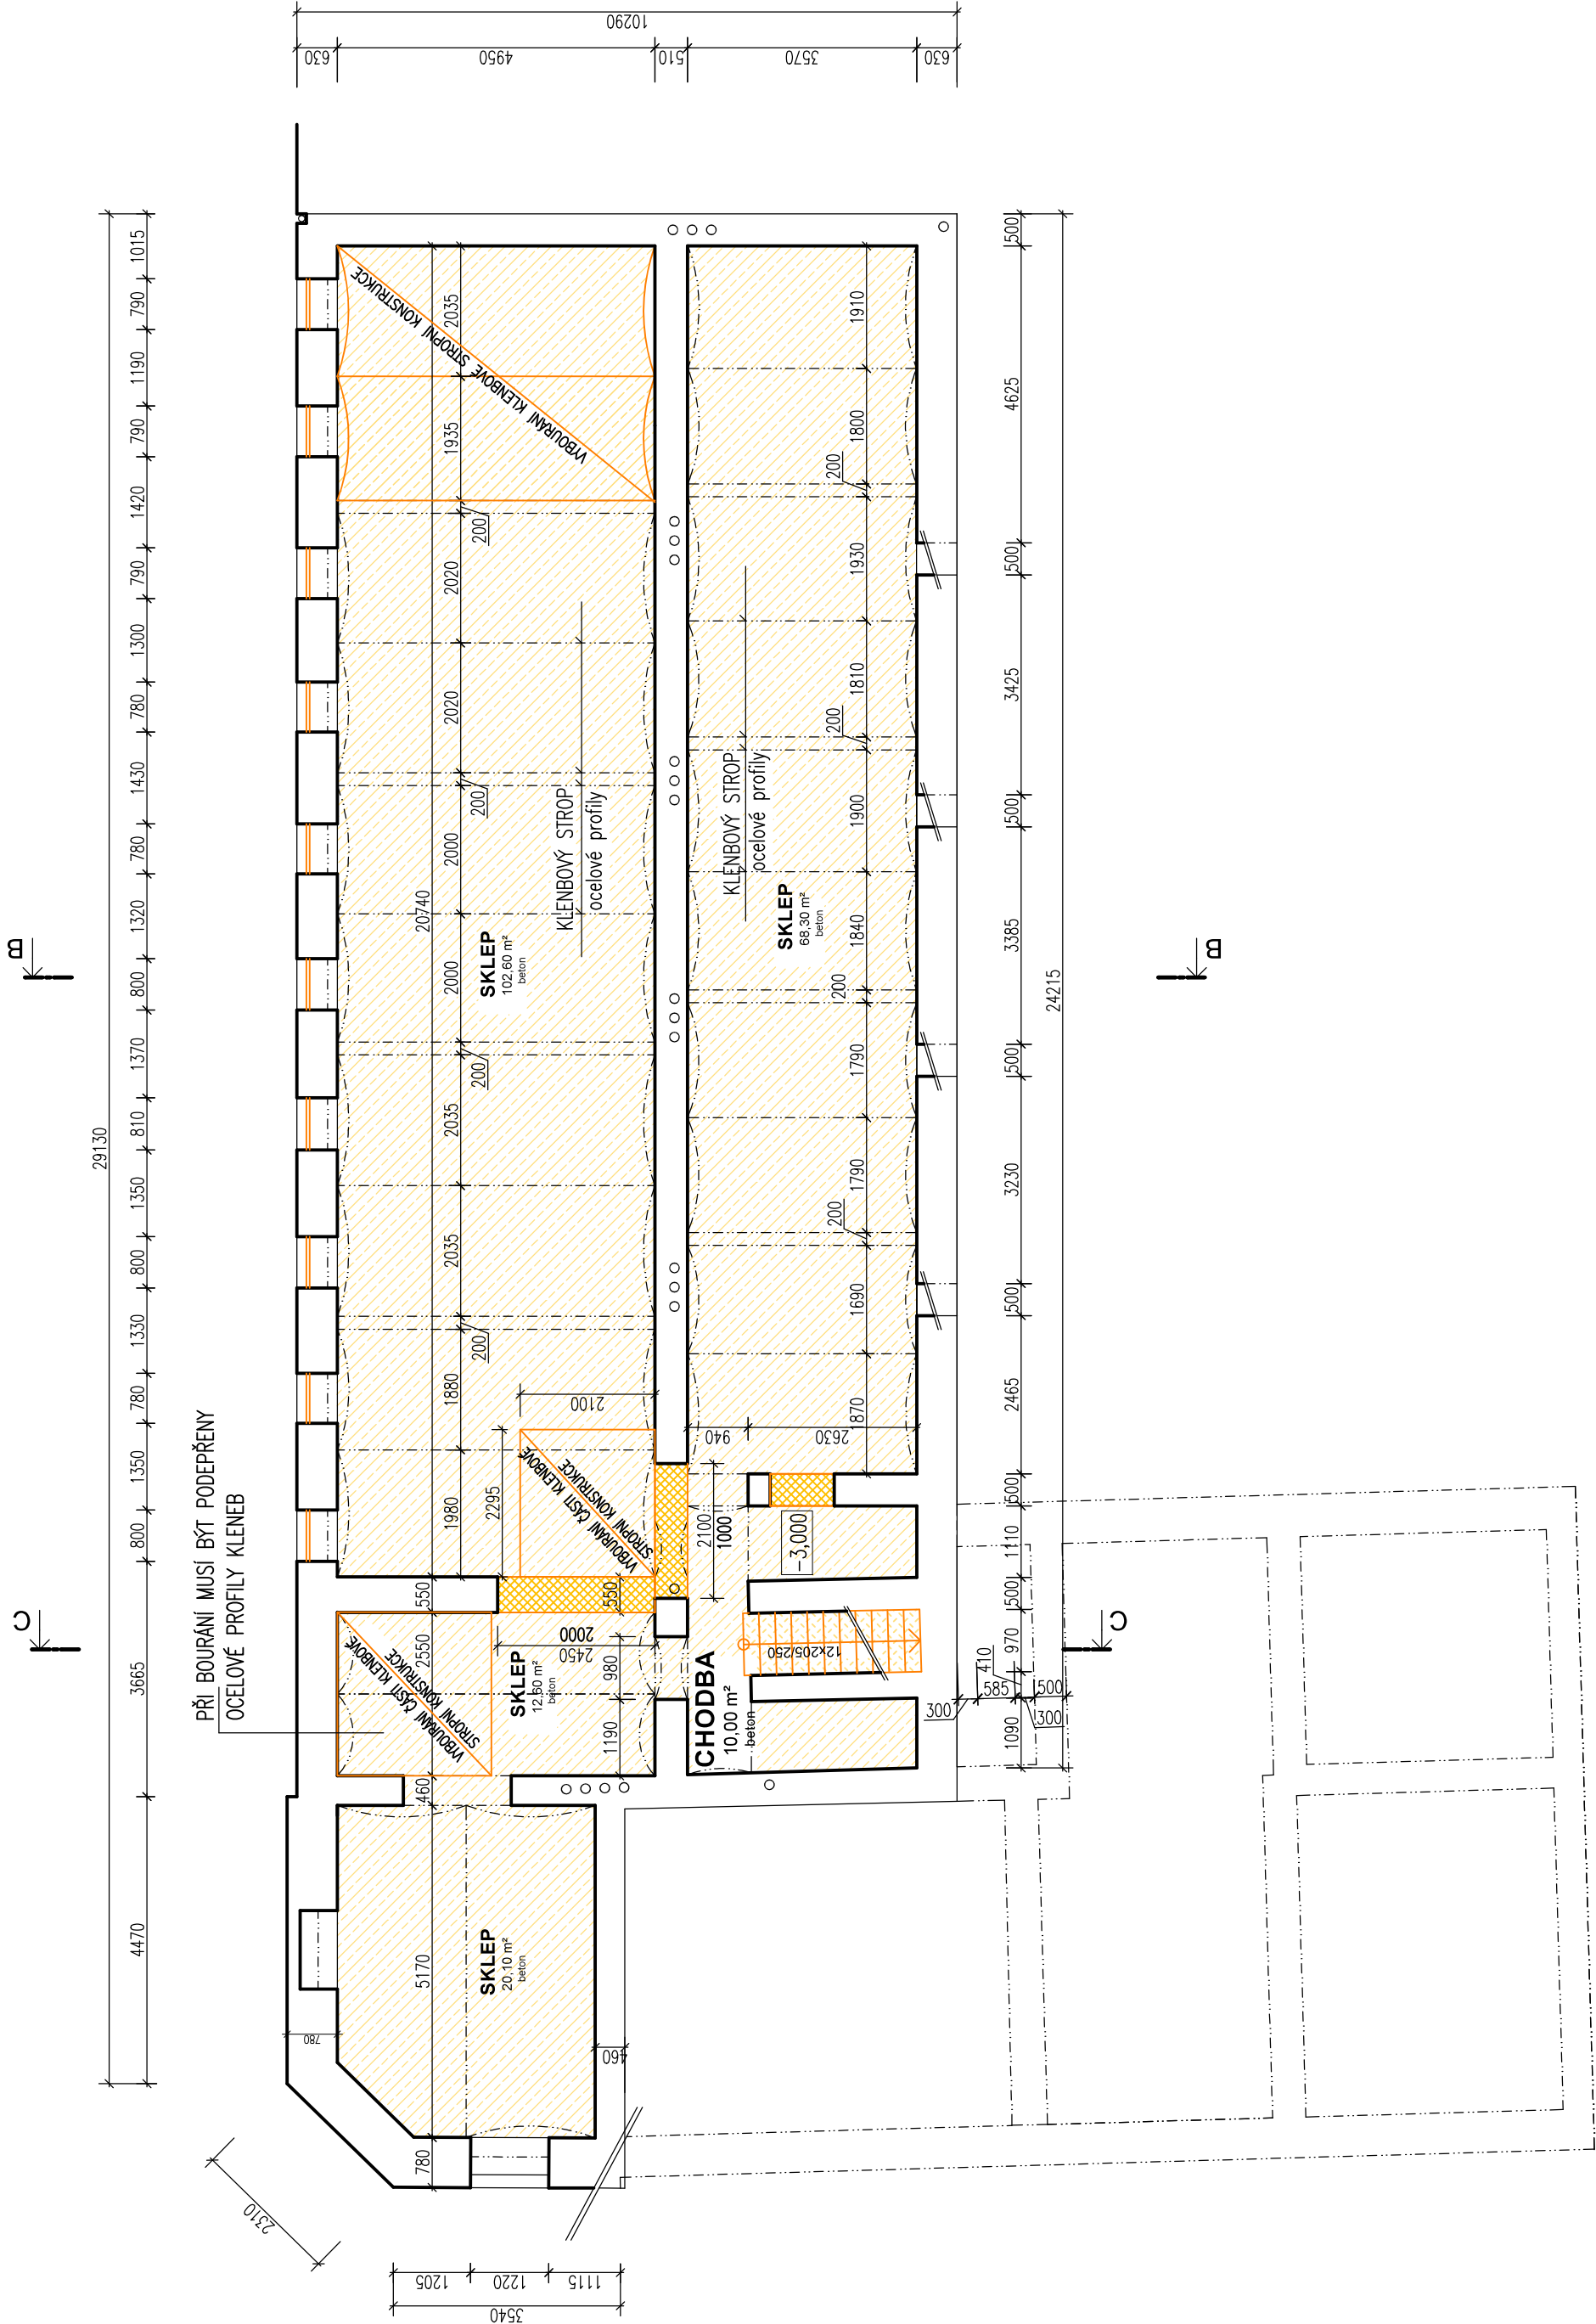

BOURACÍ PRÁCE:


- BOURACÍ PRÁCE
- BOURÁNÍ ZDĚNÝCH KONSTRUKCÍ
- VYBOURÁNÍ PODLAHY
- VÝKOP ZEMINY V PROSTORU SCHODIŠTĚ

POPIS STAVEBNÍCH ÚPRAV:

- ODSTRANĚNÍ PODLAH
- VYBOURÁNÍ SCHODIŠTĚ DO SKLEPA
- VYBOURÁNÍ ČÁSTI STROPNÍCH KONSTRUKCÍ – PŘI BOURÁNÍ MUSÍ BÝT PODEPŘENY
- SOUVISEJÍCÍ NOSNÉ KONSTRUKCE
- ODSTRANĚNÍ VEŠKERÝCH VNITŘNÍCH MALEB, OTLUČENÍ OMÍTEK A ŠTUKŮ 100%
- DEMONTÁŽ VNĚJŠÍCH VÝPLNÍ OTVORŮ VČ. VNITŘNÍCH I VNĚJŠÍCH PARAPETŮ
- DEMONTÁŽ VEŠKERÝCH ZÁMEČNICKÝCH A KLEMPŘSKÝCH VÝROBKŮ A KONSTRUKCÍ
- OTLUČENÍ VNĚJŠÍCH NESOUDRŽNÝCH A ZDEGRADOVANÝCH OMÍTEK FASÁDY, PODKLAD PRO KOTVENÍ ETICS POSOUJÍ REALIZAČNÍ FIRMA PŘEDPOKLAD OTLUČENÍ (100% PLOCHY FASÁD) + OČIŠTĚNÍ TLAKOVOU VODOU CELOPLOŠNĚ PŘED APLIKACÍ SKLADBY ETICS

POZNÁMKA:

– STÁVAJÍCÍ STAV ZKRESLEN DLE ZAMĚŘENÍ A STAVEBNĚ–TECHNICKÉHO PRŮZKUMU PROVEDENÉHO NA STAVBĚ, ZAKRYTÉ KONSTRUKCE POUZE PŘEDPOKLADANÉ

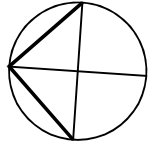

±0,000 = úroveň stávající podlahy 1.NP

JT Projekt Gorazdova 6, 602 00, Brno, tel. +420 608 743 212 topinka@jtprojekt.com www.jtprojekt.com	AKCE	STAVEBNÍ ÚPRAVY DOMU PORHAJMOVA 18, BRNO	ČÍSLO VÝKRESU	D.1.102
	OBSAH	PŮDORYS 1. PP - BOURACÍ PRÁCE	MĚŘÍTKO	1:100
HLAVNÍ PROJEKTANT: ZODPOVĚDNÝ PROJEKTANT: VYPRACOVAL:	INVESTOR:	MČ Brno - Židenice, Gajdošova 7, 615 00, Brno	FORMÁT:	3 x A4
	MÍSTO:	Brno, Porhajmova 922/18, parc. č. 188, k. u. Židenice	STUPEŇ:	DRS
	K POULČOVKA		DATA:	04/2023