


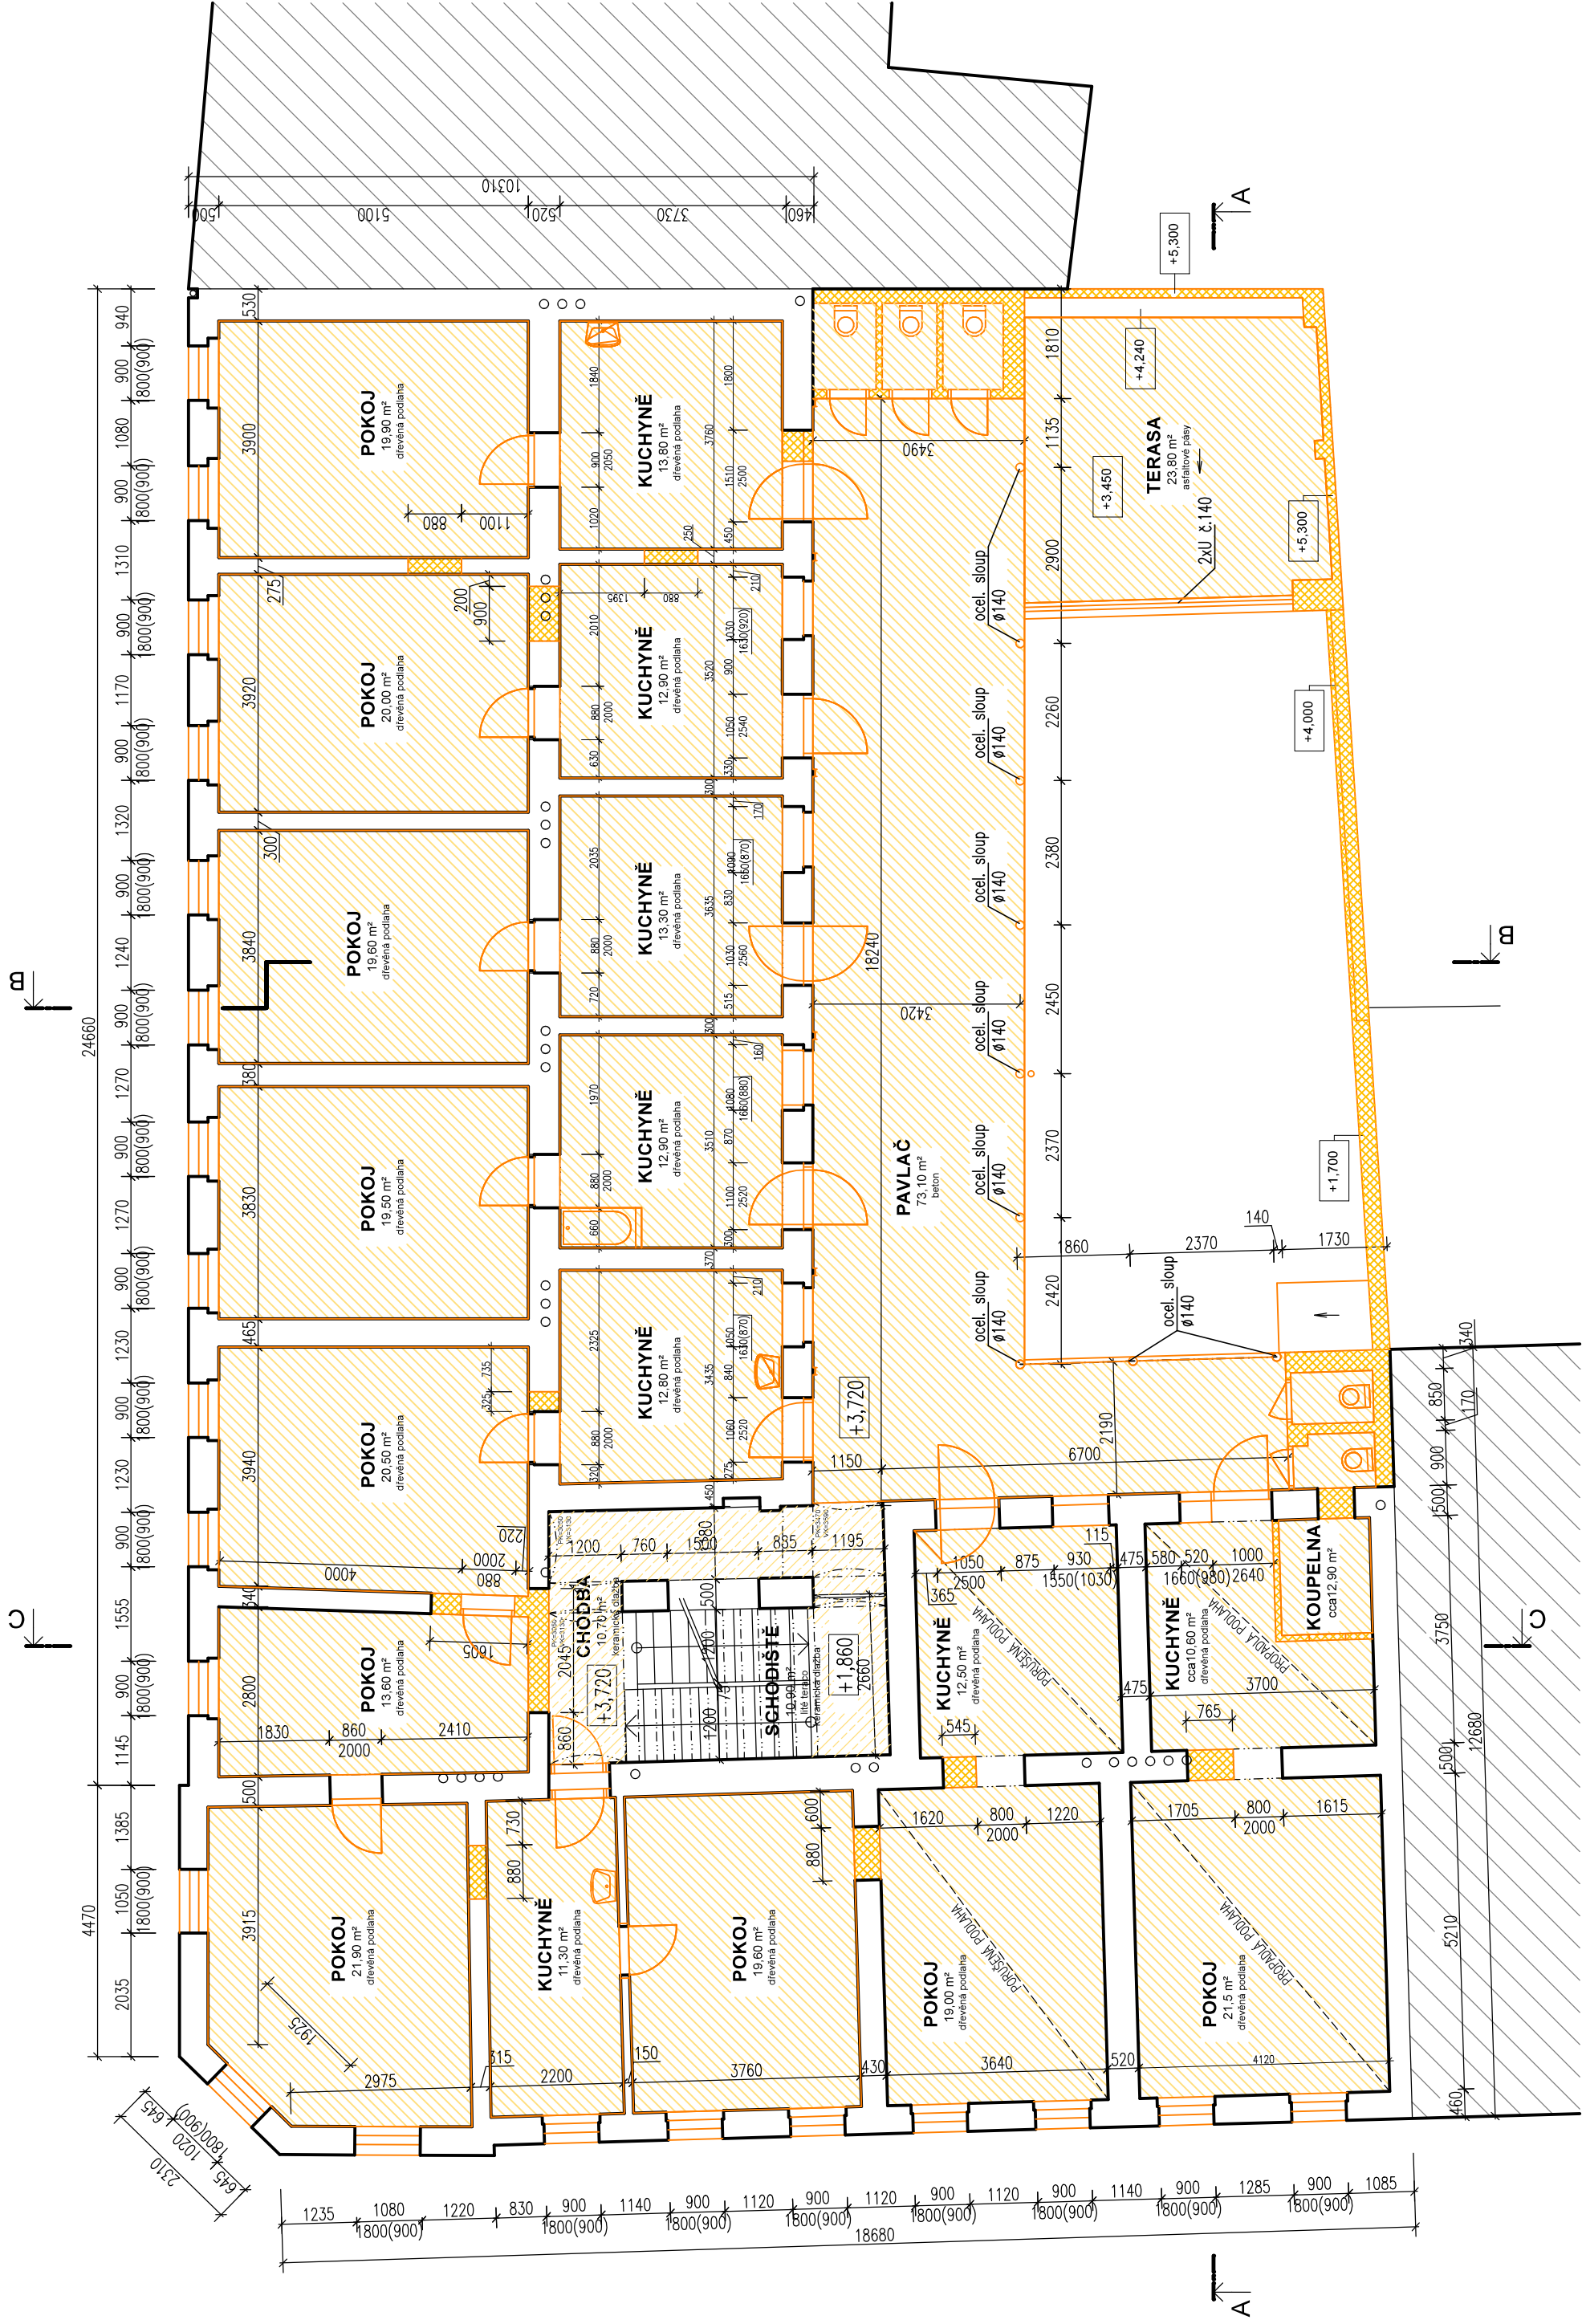

BOURACÍ PRÁCE:

- BOURACÍ PRÁCE
- BOURÁNÍ ZDĚNÝCH KONSTRUKCÍ
- VYBOURÁNÍ KONSTRUKCE STROPU
- ODSTRANĚNÍ PODLAHOVÉ KRYTINY

POPIS STAVEBNÍCH ÚPRAV:

- VYBOURÁNÍ STROPŮ – POSTUP POPSÁN V D.1.2 STAVEBNĚ KONSTRUKČNÍ ŘEŠENÍ
- NA PODESTÁCH BUDE OSTRANĚNA DLAŽBA
- ODSTRANĚNÍ OCELOVÝCH SLOUPŮ
- ODSTRANĚNÍ VEŠKERÝCH VNITŘNÍCH MALEB, OTLUČENÍ OMÍTEK A ŠTUKŮ 100%
- DEMONTÁŽ VNĚJŠÍCH VÝPLNÍ OTVORŮ VČ. VNITŘNÍCH I VNĚJŠÍCH PARAPETŮ
- DEMONTÁŽ VEŠKERÝCH ZÁMEČNÍKÝCH A KLEMPÍŘSKÝCH VÝROBKŮ A KONSTRUKCÍ
- DEMONTÁŽ ZARÍZOVACÍCH PŘEDMĚTŮ
- OTLUČENÍ VNĚJŠÍCH NESOUDRŽNÝCH A ZDEGRADOVANÝCH OMÍTEK FASÁDY, PODKLAD PRO KOVENÍ ETICS
- POSOUDÍ REALIZAČNÍ FIRMA PŘEDPOKLAD OTLUČENÍ (100% PLOCHY FASÁD) + OČIŠTĚNÍ TLAKOVOU VODOU CELOPLOŠNĚ PŘED APLIKACÍ SKLADBY ETICS

POZNÁMKA:

- STÁVAJÍCÍ STAV ZKRESLEN DLE ZAMĚŘENÍ A STAVEBNĚ-TECHNICKÉHO PRŮZKUMU PROVEDENÉHO NA STAVBĚ, ZAKRYTÉ KONSTRUKCE POUZE PŘEDPOKLADANÉ

±0,000 = úroveň stávající podlahy 1.NP

JT Projekt Gorazdova 6, 602 00, Brno, tel: +420 605 743 212 topinka@jtprojekt.com www.jtprojekt.com	AKCE	STAVEBNÍ ÚPRAVY DOMU PORHAJMOVA 18, BRNO	ČÍSLO VÝKRESU	D.1.104
	OBSAH	PŮDORYS 2. NP - BOURACÍ PRÁCE	MĚŘÍTKO	1:100
HLAVNÍ PROJEKTANT:	ING. J. TOPINKA	INVESTOR:	MČ Brno - Židenice, Gajdošova 7, 615 00, Brno	FORMÁT: 3:44
ZODPOVĚDNÝ PROJEKTANT:	ING. J. TOPINKA	MÍSTO:	Brno, Porhajmova 18/218, parc. č. 188, k. u. Židenice	STUPEŇ: DRS
VYPRACOVAL:	K. POLÁČKOVÁ			DATAUM: 04/2023