


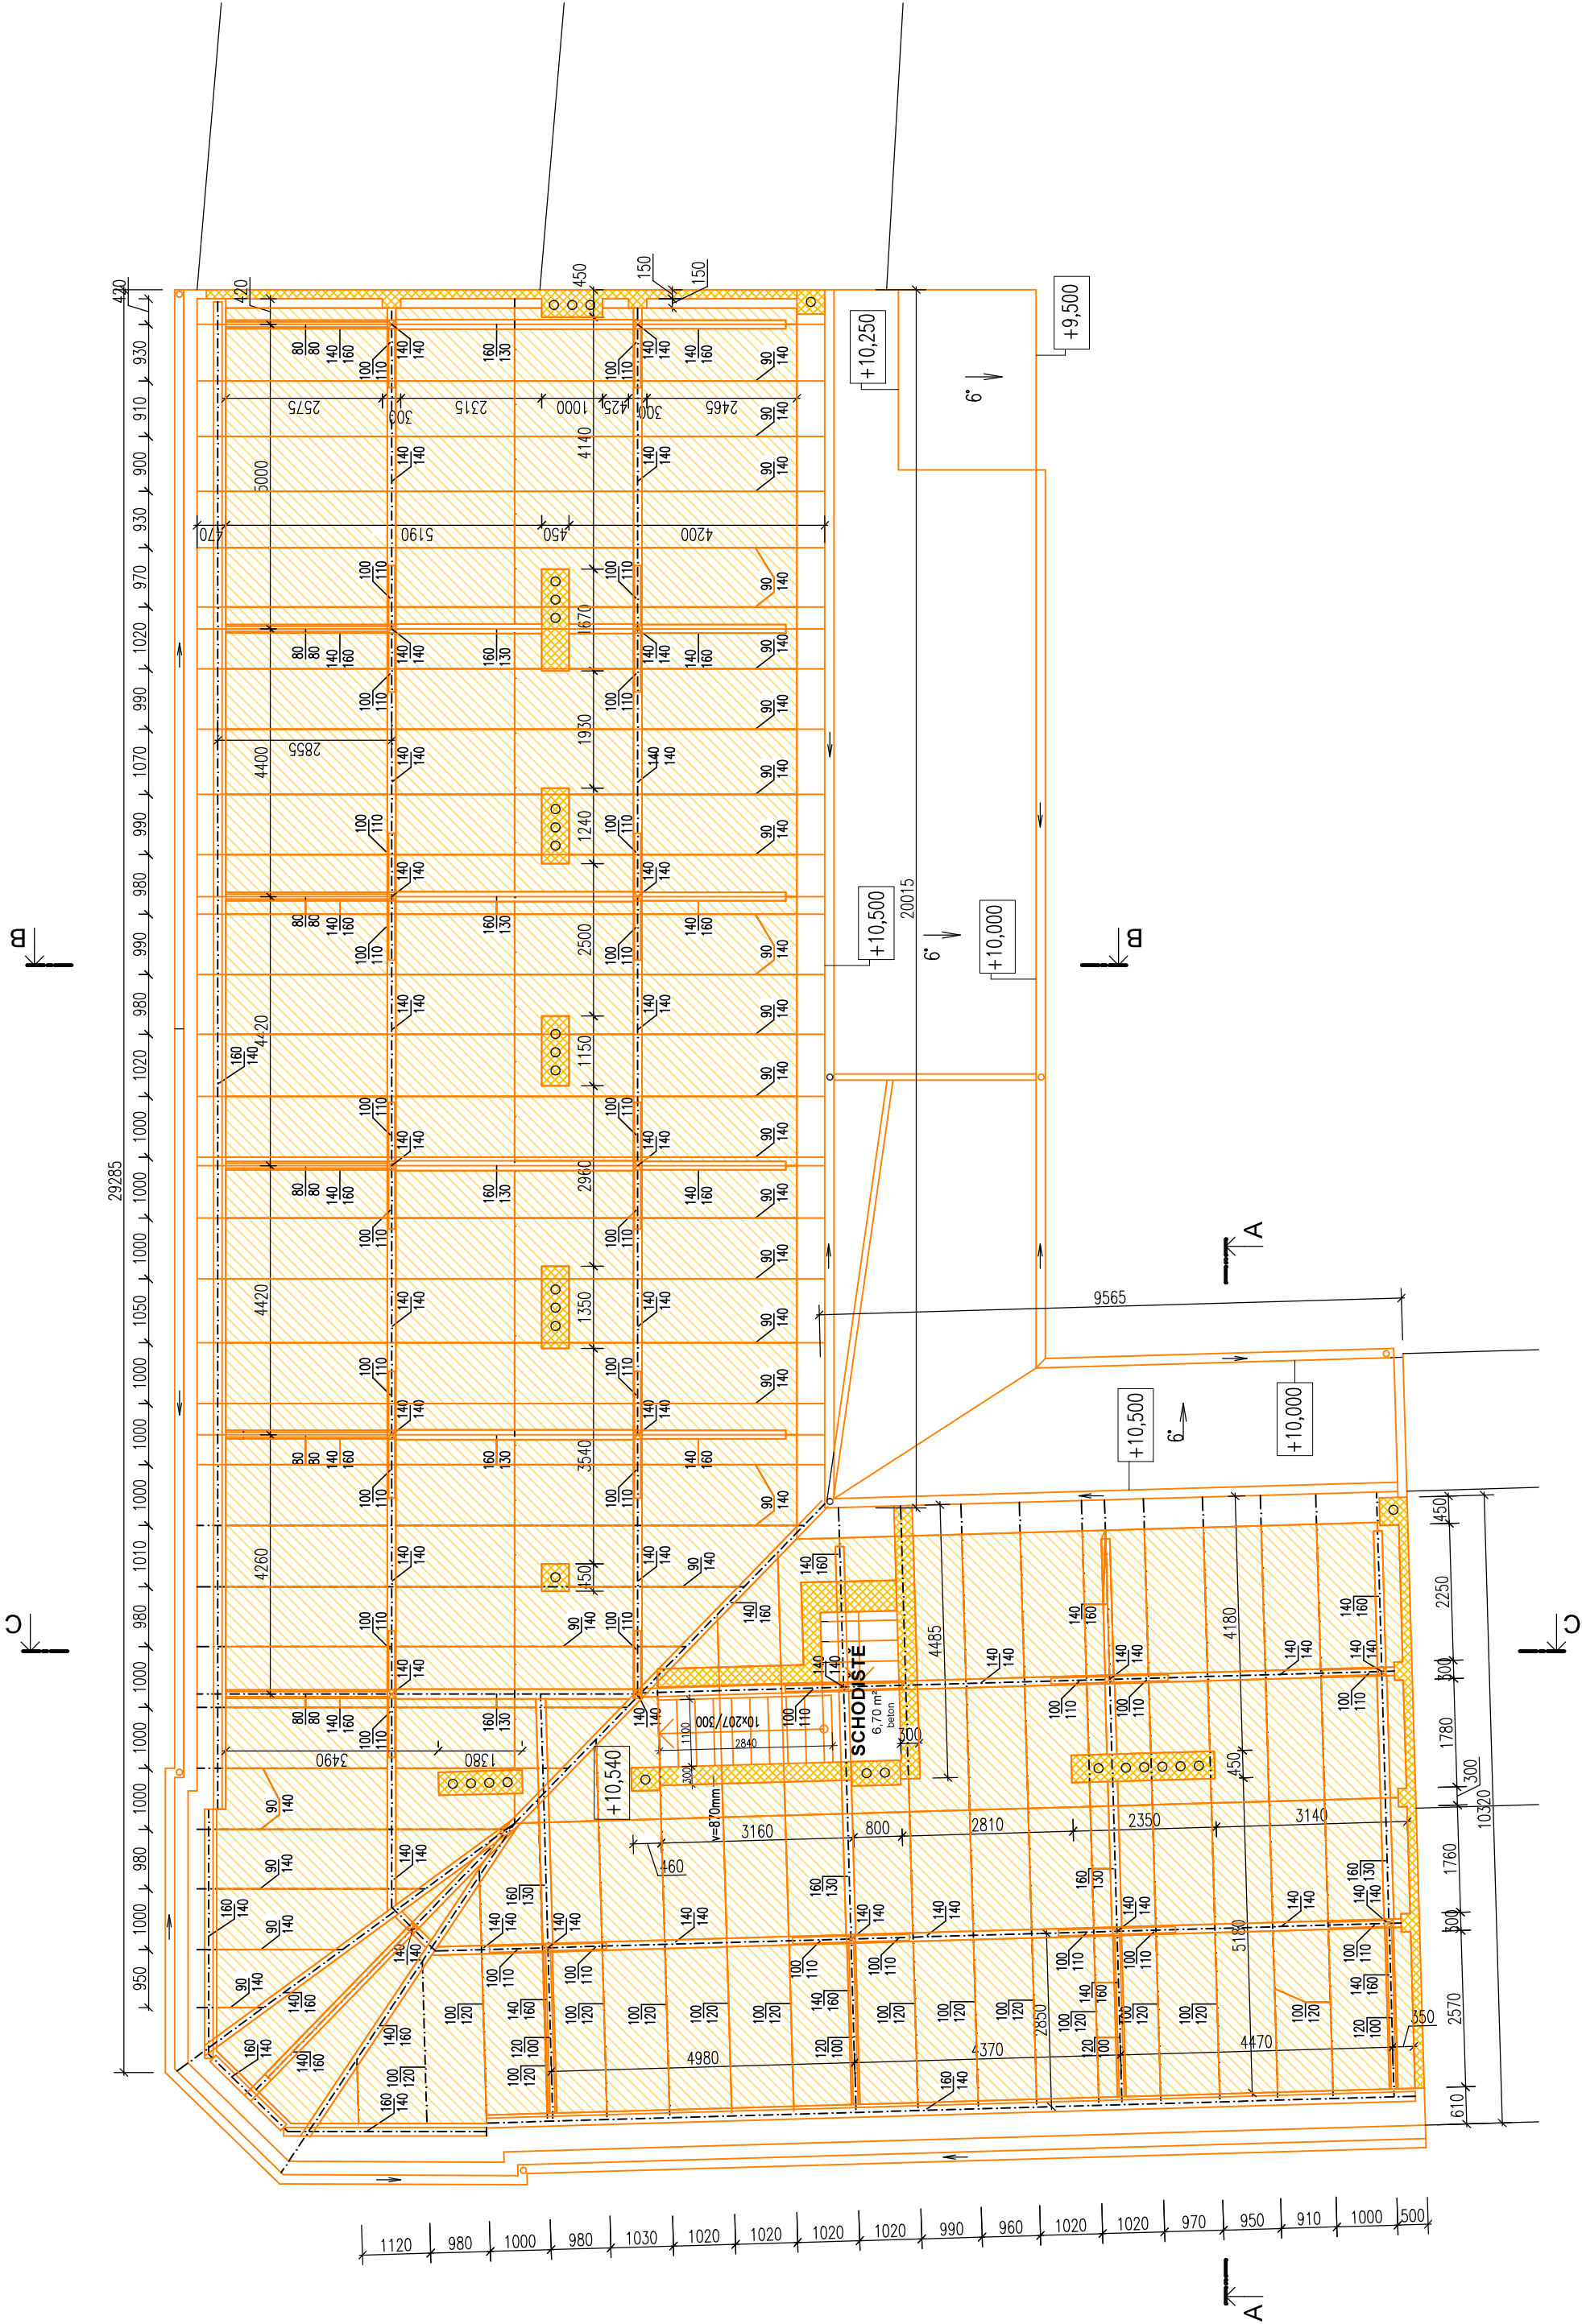

BOURACÍ PRÁCE:

- BOURACÍ PRÁCE
- BOURÁNÍ ZDĚNÝCH KONSTRUKCÍ
- VYBOURÁNÍ PODLAHY A KONSTRUKCE STROPU


POPIS STAVEBNÍCH ÚPRAV:

- ODSTRANĚNÍ STŘEŠNÍ KRYTINY
- KERAMICKÉ TAŠKY
- ODSTRANĚNÍ VŠECH DŘEVĚNÝCH PRVKŮ KROVU, VČ. LAŤOVÁNÍ
- ODBOURÁNÍ KAMINOVÝCH TĚLES
- VYBOURÁNÍ STROPŮ
- POSTUP POPSÁN V D.1.2 STAVBNĚ KONSTRUKČNÍ ŘEŠENÍ
- VYBOURÁNÍ SCHODIŠTĚ NA PŮDU

POZNÁMKA:

- STÁVAJÍCÍ STAV ZKRESLEN DLE ZAMĚŘENÍ A STAVBNĚ-TECHNICKÉHO PRŮZKUMU PROVEDENÉHO NA STAVBĚ, ZAKRYTÉ KONSTRUKCE POUZE PŘEDPOKLADNĚ

±0,000 = úroveň stávající podlahy 1.NP

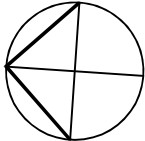

JTProjekt Gorazdova 6, 602 00, Brno, tel. +420 605 743 212 topinka@itprojekt.com www.itprojekt.com	AKCE	STAVEBNÍ ÚPRAVY DOMU PORHAJMOVA 18, BRNO	ČÍSLO VÝŘESU	D.1.1.06
	OBSAH	PŮDORYS KROVU - BOURACÍ PRÁCE	MĚŘÍTKO	1:100
HLAVNÍ PROJEKTANT: ZODPOVĚDNÝ PROJEKTANT: VYPRACOVAL:	INVESTOR:	MČ Brno - Židenice, Gajdošova 7, 615 00, Brno	FORMÁT:	A4
	MÍSTO:	Brno, Pohajmova 92218, parc. č. 188, k. u. Židenice	STUPEŇ:	DRS
	K POLÁČKOVÁ		DATUM:	04/2023