

BOURACÍ PRÁCE:


- BOURACÍ PRÁCE
- BOURÁNÍ ZDĚNÝCH KONSTRUKCÍ
- VBOURÁNÍ PODLAHY A KONSTRUKCE STROPU

POPIS STAVEBNÍCH ÚPRAV:

- ODSTRANĚNÍ PODLAH
- NA PODESTÁCH BUDE OSTRANĚNA DLAŽBA
- ODBOURÁNÍ BETONOVÉHO POVRCHU V CELÉ PLOŠE DVORA (předpokládaná tloušťka 150 mm)
- ODSTRANĚNÍ OCELOVÝCH SLOUPŮ VČ. ZÁKLADOVÝCH PATEK
- VBOURÁNÍ PODLAHY V PRŮJEZDU
- ODSTRANĚNÍ VEŠKÝCH VNIŘNÍCH MALEB, OTLUČENÍ OMÍTEK A ŠTUKŮ 100%
- DEMONTÁŽ VNĚJŠÍCH VÝPLNÍ OTVORŮ VČ. VNITŘNÍCH I VNĚJŠÍCH PARAPETŮ
- DEMONTÁŽ VEŠKÝCH ZÁMEČNICKÝCH A KLEMPÍŘSKÝCH VÝROBKŮ A KONSTRUKCÍ
- DEMONTÁŽ ZAŘÍZOVACÍCH PŘEDMĚTŮ
- OTLUČENÍ VNĚJŠÍCH NESOUDRŽNÝCH A ZDEGRADOVANÝCH OMÍTEK FASÁDY, PODKLAD PRO KOVENÍ ETICS
- POSODNÍ REALIZAČNÍ FIRMA PŘEDPOKLAD OTLUČENÍ (100% PLOCHY FASÁD) + OČIŠTĚNÍ TLAKOVOU VODOU CELOPLOŠNĚ PŘED APLIKACÍ SKLADBY ETICS

POZNÁMKA:

– STÁVAJÍCÍ STAV ZKRESLEN DLE ZAMĚŘENÍ A STAVEBNĚ-TECHNICKÉHO PRŮZKUMU PROVEDENÉHO NA STAVBĚ, ZAKRYTÉ KONSTRUKCE POUZE PŘEDPOKLADANÉ

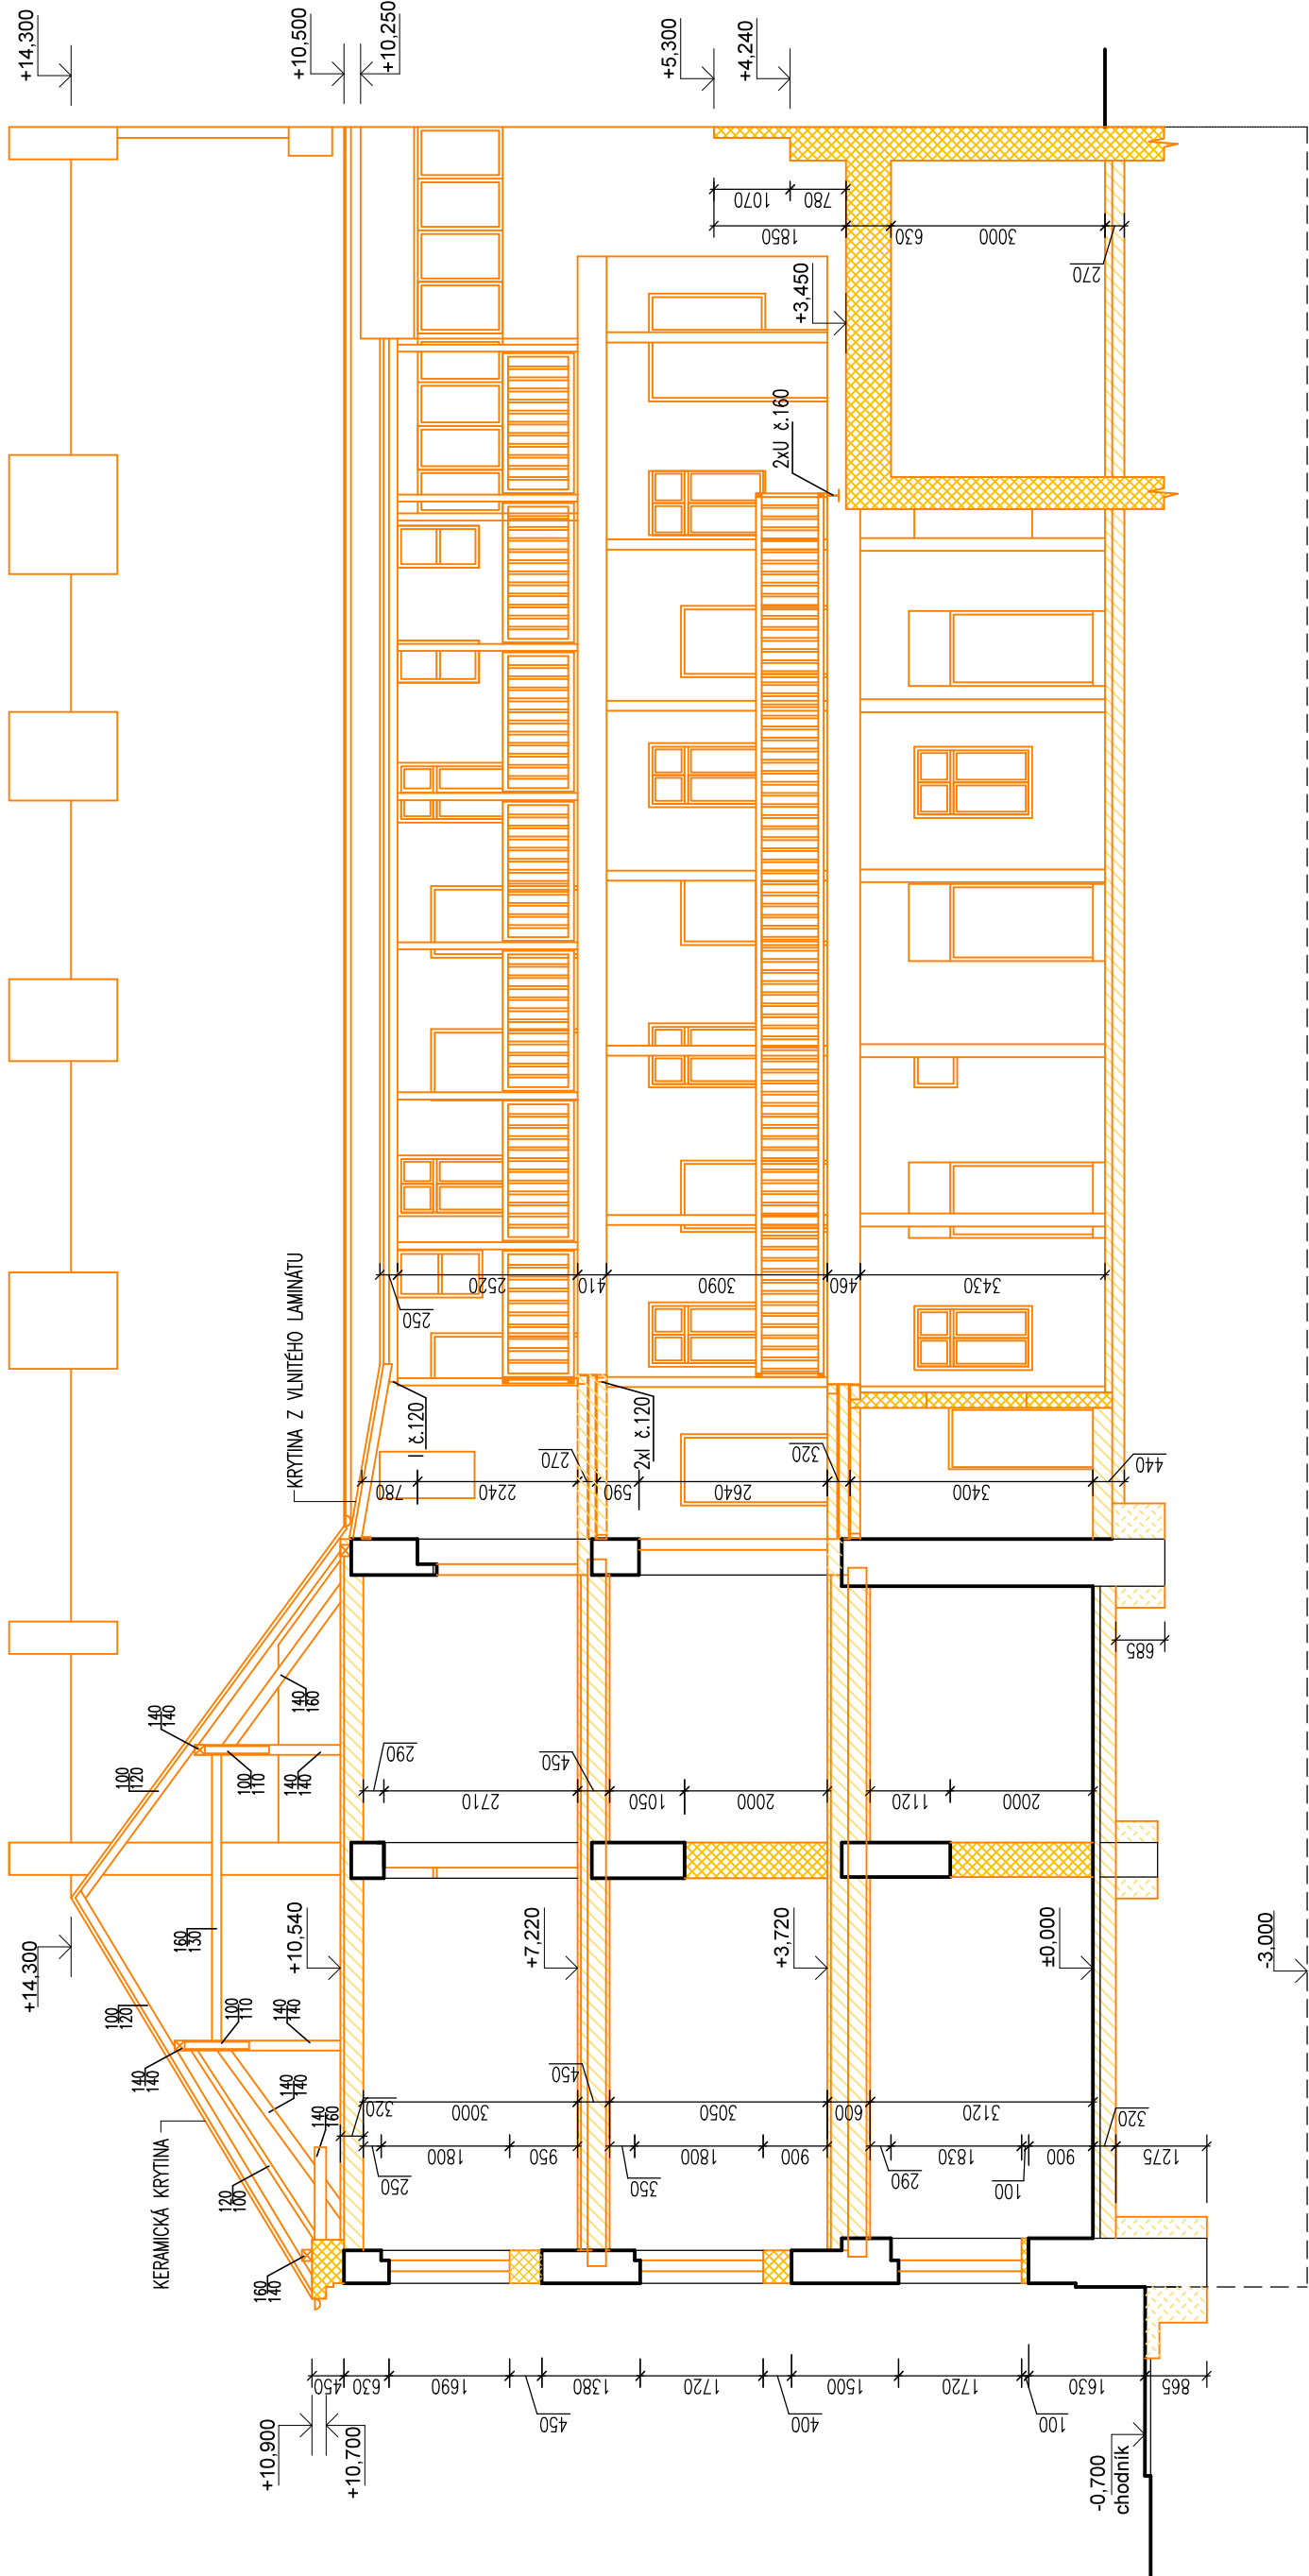

JT Projekt Gorazdova 6, 602 00, Brno, tel: +420 602 743 212 topinka@itprojekt.com www.jtprojekt.com	AKCE:	STAVEBNÍ ÚPRAVY DOMU PORHAJMOVA 18, BRNO	ČÍSLO VÝKRESU:	D.1.1.07
	OBSAH:	ŘEZ A - A - BOURACÍ PRÁCE	MĚŘÍTKO:	1:100
	Hlavní projektant:	Ing. J. TOPINKA	INVESTOR:	MČ Brno - Židenice, Gajdošova 7, 615 00, Brno
	ZODPOVĚDNÝ PROJEKTANT:	ING. J. TOPINKA	MÍSTO:	Brno, Porhajmova 922/18, parc. č. 188, k. ú. Židenice
VYPRACOVAL:	K. POLÁČKOVÁ		DATUM: 04/2023	