

BOURACÍ PRÁCE:


-  BOURACÍ PRÁCE
 -  BOURÁNÍ ZDĚNÝCH KONSTRUKCÍ
 -  VYBOURÁNÍ PODLAHY A KONSTRUKCE STROPU

POPIS STAVEBNÍCH ÚPRAV:

- ODBOURÁNÍ PODLAH
- NA PODESTÁCH BUDE OSTRANĚNA DLÁŽBA
- ODBOURÁNÍ BETONOVÉHO POVRCHU V CELÉ PLOŠE DVORA (předpokládána tloušťka 150 mm)
- ODBOURÁNÍ OCELOVÝCH SLOUPŮ VČ. ZÁKLADOVÝCH PATEK
- VYBOURÁNÍ PODLAHY V PRŮJEZDU
- ODBOURÁNÍ VEŠKERÝCH VNITŘNÍCH MALEB, OTLUČENÍ OMÍTEK A ŠTUKŮ 100%
- DEMONTÁŽ VNĚJŠÍCH VÝPLNÍ OTVORŮ VČ. VNITŘNÍCH I VNĚJŠÍCH PARAPETŮ
- DEMONTÁŽ VEŠKERÝCH ZÁMEČNICKÝCH A KLEMPÍŘSKÝCH VÝROBKŮ A KONSTRUKCÍ
- DEMONTÁŽ ZAŘÍZOVACÍCH PŘEDMĚTŮ
- OTLUČENÍ VNĚJŠÍCH NESOUDRŽNÝCH A ZDEGRADOVANÝCH OMÍTEK FASÁDY, PODKLAD PRO KOTVENÍ
- ETICS POSOUDÍ REALIZAČNÍ FIRMA PŘEDPOKLAD OTLUČENÍ (100% PLOCHY FASÁD) + OČIŠTĚNÍ
- TLAKOVOU VODOU CELOPLOŠNĚ PŘED APLIKACÍ SKLADBY ETICS

POZNÁMKA:

- STÁVAJÍCÍ STAV ZKESLEN DLE ZAMĚŘENÍ A STAVEBNĚ-TECHNICKÉHO PRŮZKUMU PROVEDENÉHO NA STAVĚ, ZAKRYTÉ KONSTRUKCE POUZE PŘEDPOKLADANÉ

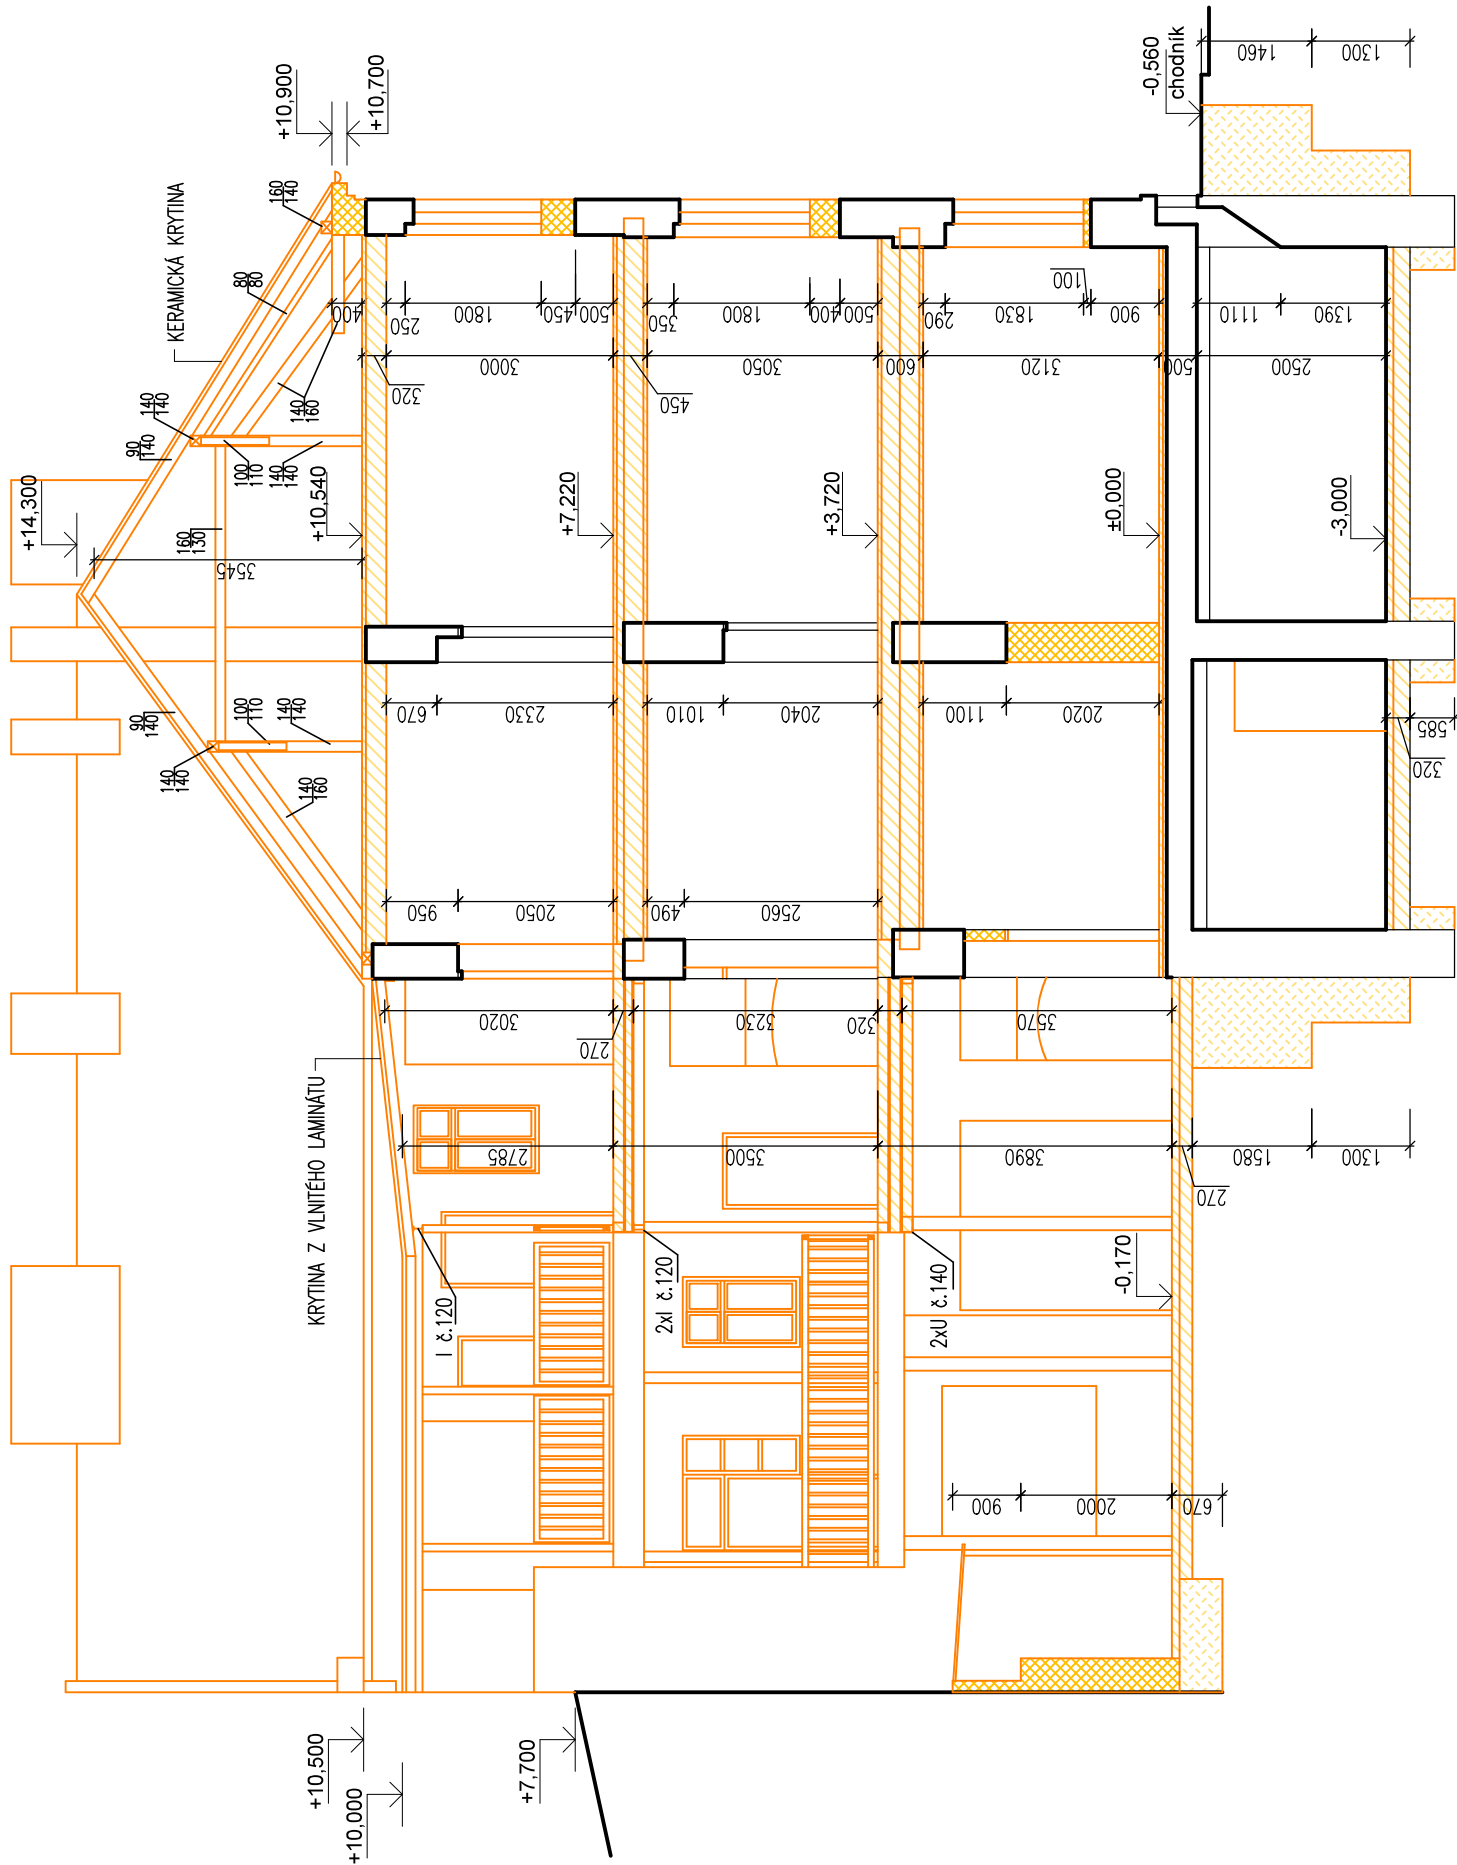

JT Projekt Gorazdova 6, 602 00, Brno, tel. +420 608 743 212 topinka@jtprojekt.com www.jtprojekt.com	AKCE: STAVEBNÍ ÚPRAVY DOMU PORHAJMOVA 18, BRNO OBSAH: ŘEZ B - B - BOURACÍ PRÁCE	ČÍSLO VÝKRESU: D.1.1.08
HLAVNÍ PROJEKTANT: ING. J. TOPINKA ZODPOVĚDNÝ PROJEKTANT:  VYPRACOVAL: K. POLÁČKOVÁ	INVESTOR: MČ Brno - Židenice, Gajdošova 7, 615 00, Brno MÍSTO: Brno, Pohajmova 922/18, parc. č. 189, k. u. Židenice	MĚŘÍTKO: 1:100 FORMAT: 3 x A4 STUPEŇ: DRS DATUM: 04/2023