

BOURACÍ PRÁCE:


- BOURACÍ PRÁCE
- BOURÁNÍ ZDĚNÝCH KONSTRUKCÍ
- VYBOURÁNÍ PODLAHY A KONSTRUKCE STROPU

POPIS STAVEBNÍCH ÚPRAV:

- ODSTRANĚNÍ PODLAH
- NA PODESTÁCH BUDE OSTRANĚNA DLAŽBA
- ODBOURÁNÍ BETONOVÉHO POVRCHU V CELÉ PLOŠE DVORA (předpokládaná tloušťka 150 mm)
- ODSTRANĚNÍ OCELOVÝCH SLOUPŮ VČ. ZÁKLADOVÝCH PATEK
- VYBOURÁNÍ PODLAHY V PRŮJEZDU
- ODSTRANĚNÍ VEŠKERÝCH VNITŘNÍCH MALEB, OTLUČENÍ OMÍTEK A ŠTUKŮ 100%
- DEMONTÁŽ VNĚJŠÍCH VÝPLNÍ OTVORŮ VČ. VNITŘNÍCH I VNĚJŠÍCH PARAPETŮ
- DEMONTÁŽ VEŠKERÝCH ZÁMEČNICKÝCH A KLEMPÍŘSKÝCH VÝROBKŮ A KONSTRUKCÍ
- DEMONTÁŽ ZAŘÍZOVACÍCH PŘEDMĚTŮ
- OTLUČENÍ VNĚJŠÍCH NESOUDRŽNÝCH A ZDEGRADOVANÝCH OMÍTEK FASÁDY, PODKLAD PRO KOTVENÍ ETICS POSODÍ REALIZAČNÍ FIRMA PŘEDPOKLAD OTLUČENÍ (100% PLOCHY FASÁD) + OČIŠTĚNÍ TLAKOVOU VODOU CELOPLOŠNĚ PŘED APLIKACÍ SKLADBY ETICS

POZNÁMKA:

- STÁVAJÍCÍ STAV ZKRESLEN DLE ZAMĚŘENÍ A STAVEBNĚ-TECHNICKÉHO PRŮZKUMU PROVEDENÉHO NA STAVBĚ, ZAKRYTÉ KONSTRUKCE POUZE PŘEDPOKLÁDANÉ

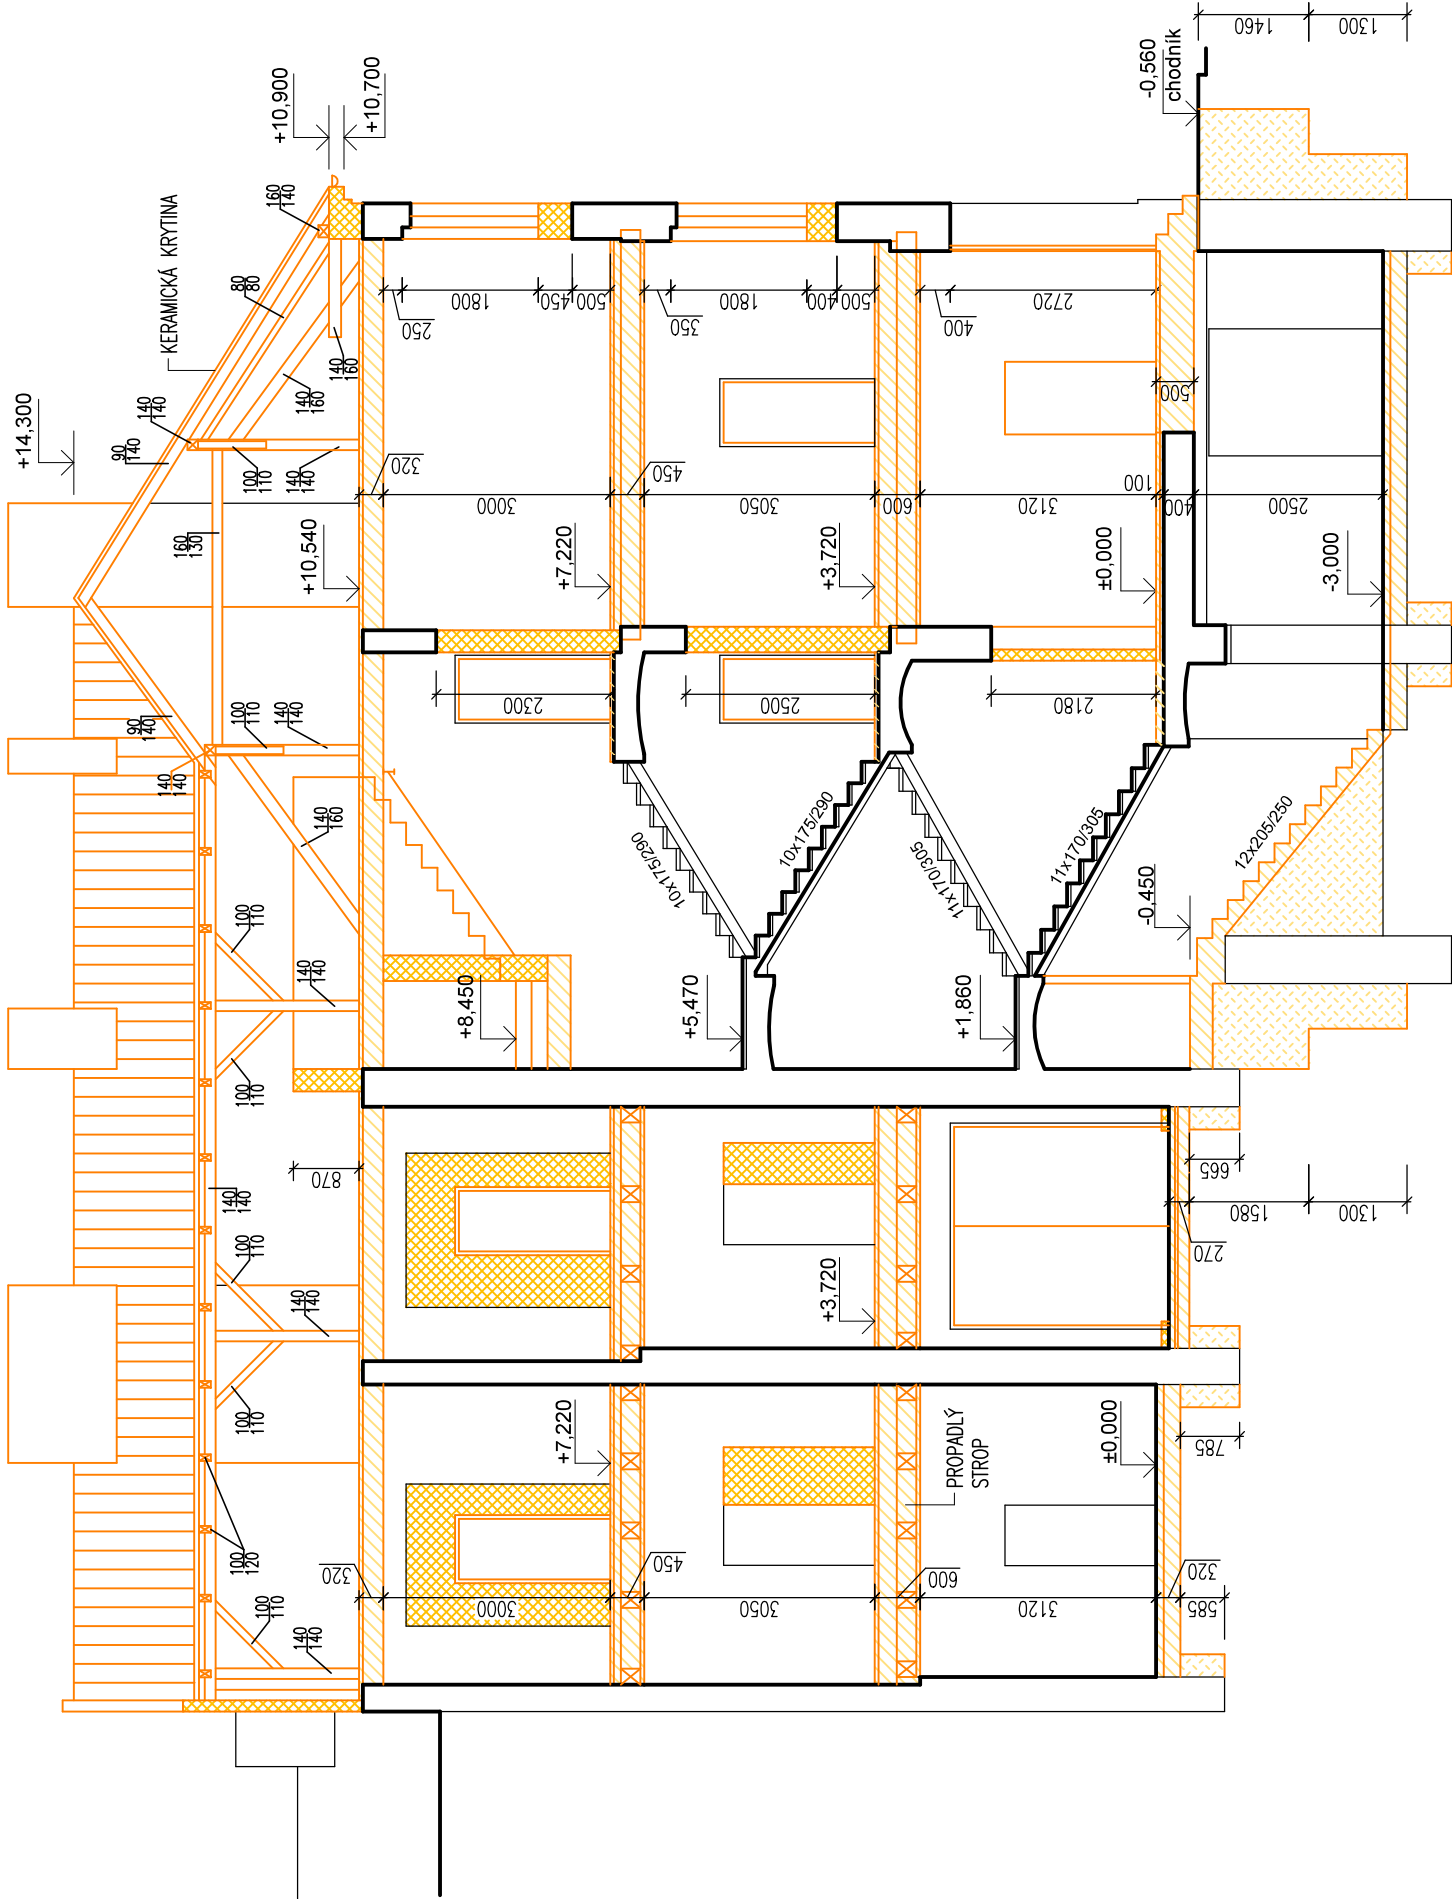

JT|Projekt

Gorazdova 6, 602 00, Brno, tel: +420 608 743 212
topinka@jtprojekt.com
www.jtprojekt.com

HLAVNÍ PROJEKTANT: ING. J. TOPINKA
ZODPOVĚDNÝ PROJEKTANT: ING. J. TOPINKA
VYPRACOVAL: K. POLÁČKOVÁ

AKCE:	STAVEBNÍ ÚPRAVY DOMU PORHAJMOVA 18, BRNO	ČÍSLO VÝKRESU:	D.1.109
OBSAH:	ŘEZ C-C - BOURACÍ PRÁCE	MĚŘÍTKO:	1:100
INVESTOR:	MČ Brno - Židenice, Gajdošova 7, 615 00, Brno	FORMÁT:	2 x A4
MÍSTO:	Brno, Porhajmova 922/18, parc. č. 189, k. ú. Židenice	STUPEŇ:	DRS
		DATUM:	04/2023