


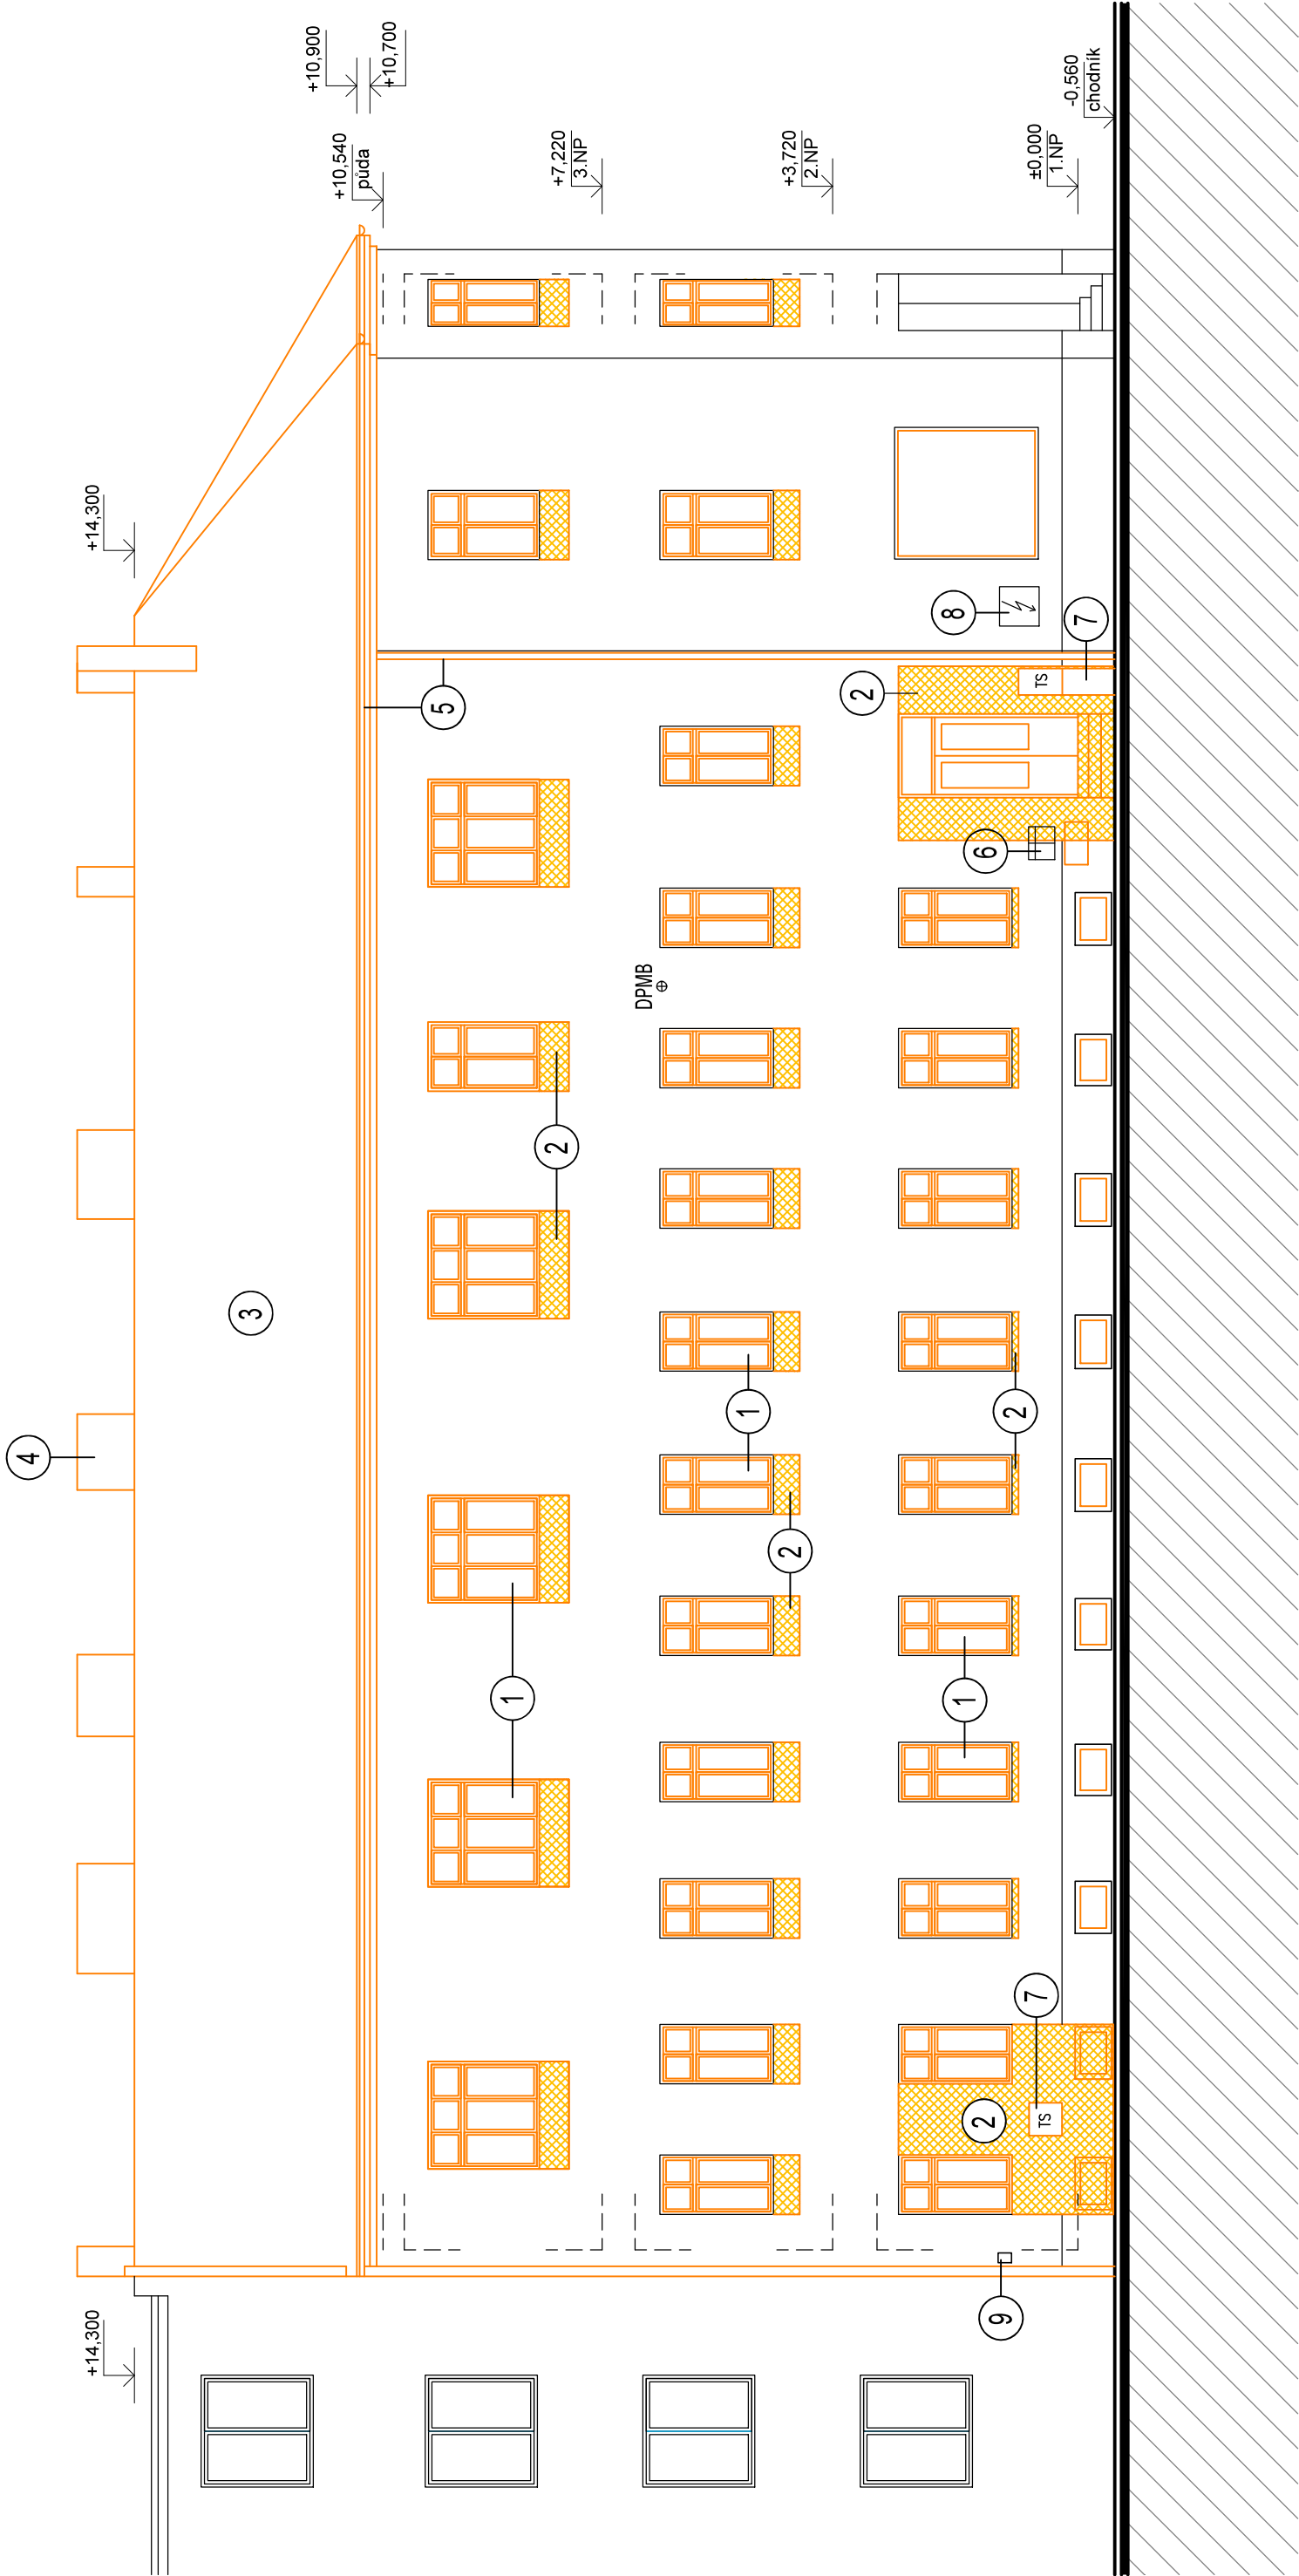

LEGENDA STAVEBNÍCH ÚPRAV:

- 1

ODSTRANĚNÍ STÁVAJÍCÍCH DŘEVĚNÝCH VÝPLNÍ
- 2

VYBOURÁNÍ PARAPETŮ A ČÁSTI OBVODOVÉHO ZDIVA
- 3

ODSTRANĚNÍ STŘEŠNÍ KRYTINY A KROVU
- 4

ODBOURÁNÍ KOMINŮ
- 5

DEMONTÁŽ DEŠŤOVÝCH SVODŮ A OKAPŮ
- 6

DOČASNÁ DEMONTÁŽ POŠTOVNÍ SCHRÁNKY
- 7

DEMONTÁŽ SKŘÍNĚ TSB
- 8

DEMONTÁŽ NEFUNKČNÍ ELEKTRO PŘÍPOJKY
- 9

CETIN - STÁVAJÍCÍ PŘÍPOJKA SEK
PŘELOŽIT PO KONZULTACI SE SPRÁVCEM SÍTĚ

JT Projekt Gorazdova 6, 602 00, Brno, tel: +420 608 743 212 topinka@jtprojekt.com www.jtprojekt.com	AKCE:	STAVEBNÍ ÚPRAVY DOMU PORHAJMOVA 18, BRNO	ČÍSLO VÝKRESU:	D.1.1.10
	OBSAH:	POHLED SEVERNÍ - BOURACÍ PRÁCE	MĚŘÍTKO:	1:100
HLAVNÍ PROJEKTANT:	ING. J. TOPINKA	INVESTOR:	MČ Brno - Židenice, Gajdošova 7, 615 00, Brno	FORMÁT: 2 x A4
ZODPOVĚDNÝ PROJEKTANT:	ING. J. TOPINKA	MÍSTO:	Brno, Porhajmova 922/18, parc. č. 189, k. ú. Židenice	STUPEŇ: DRS
VYPRACOVAL:	K. POLÁČKOVÁ			DATUM: 04/2023