


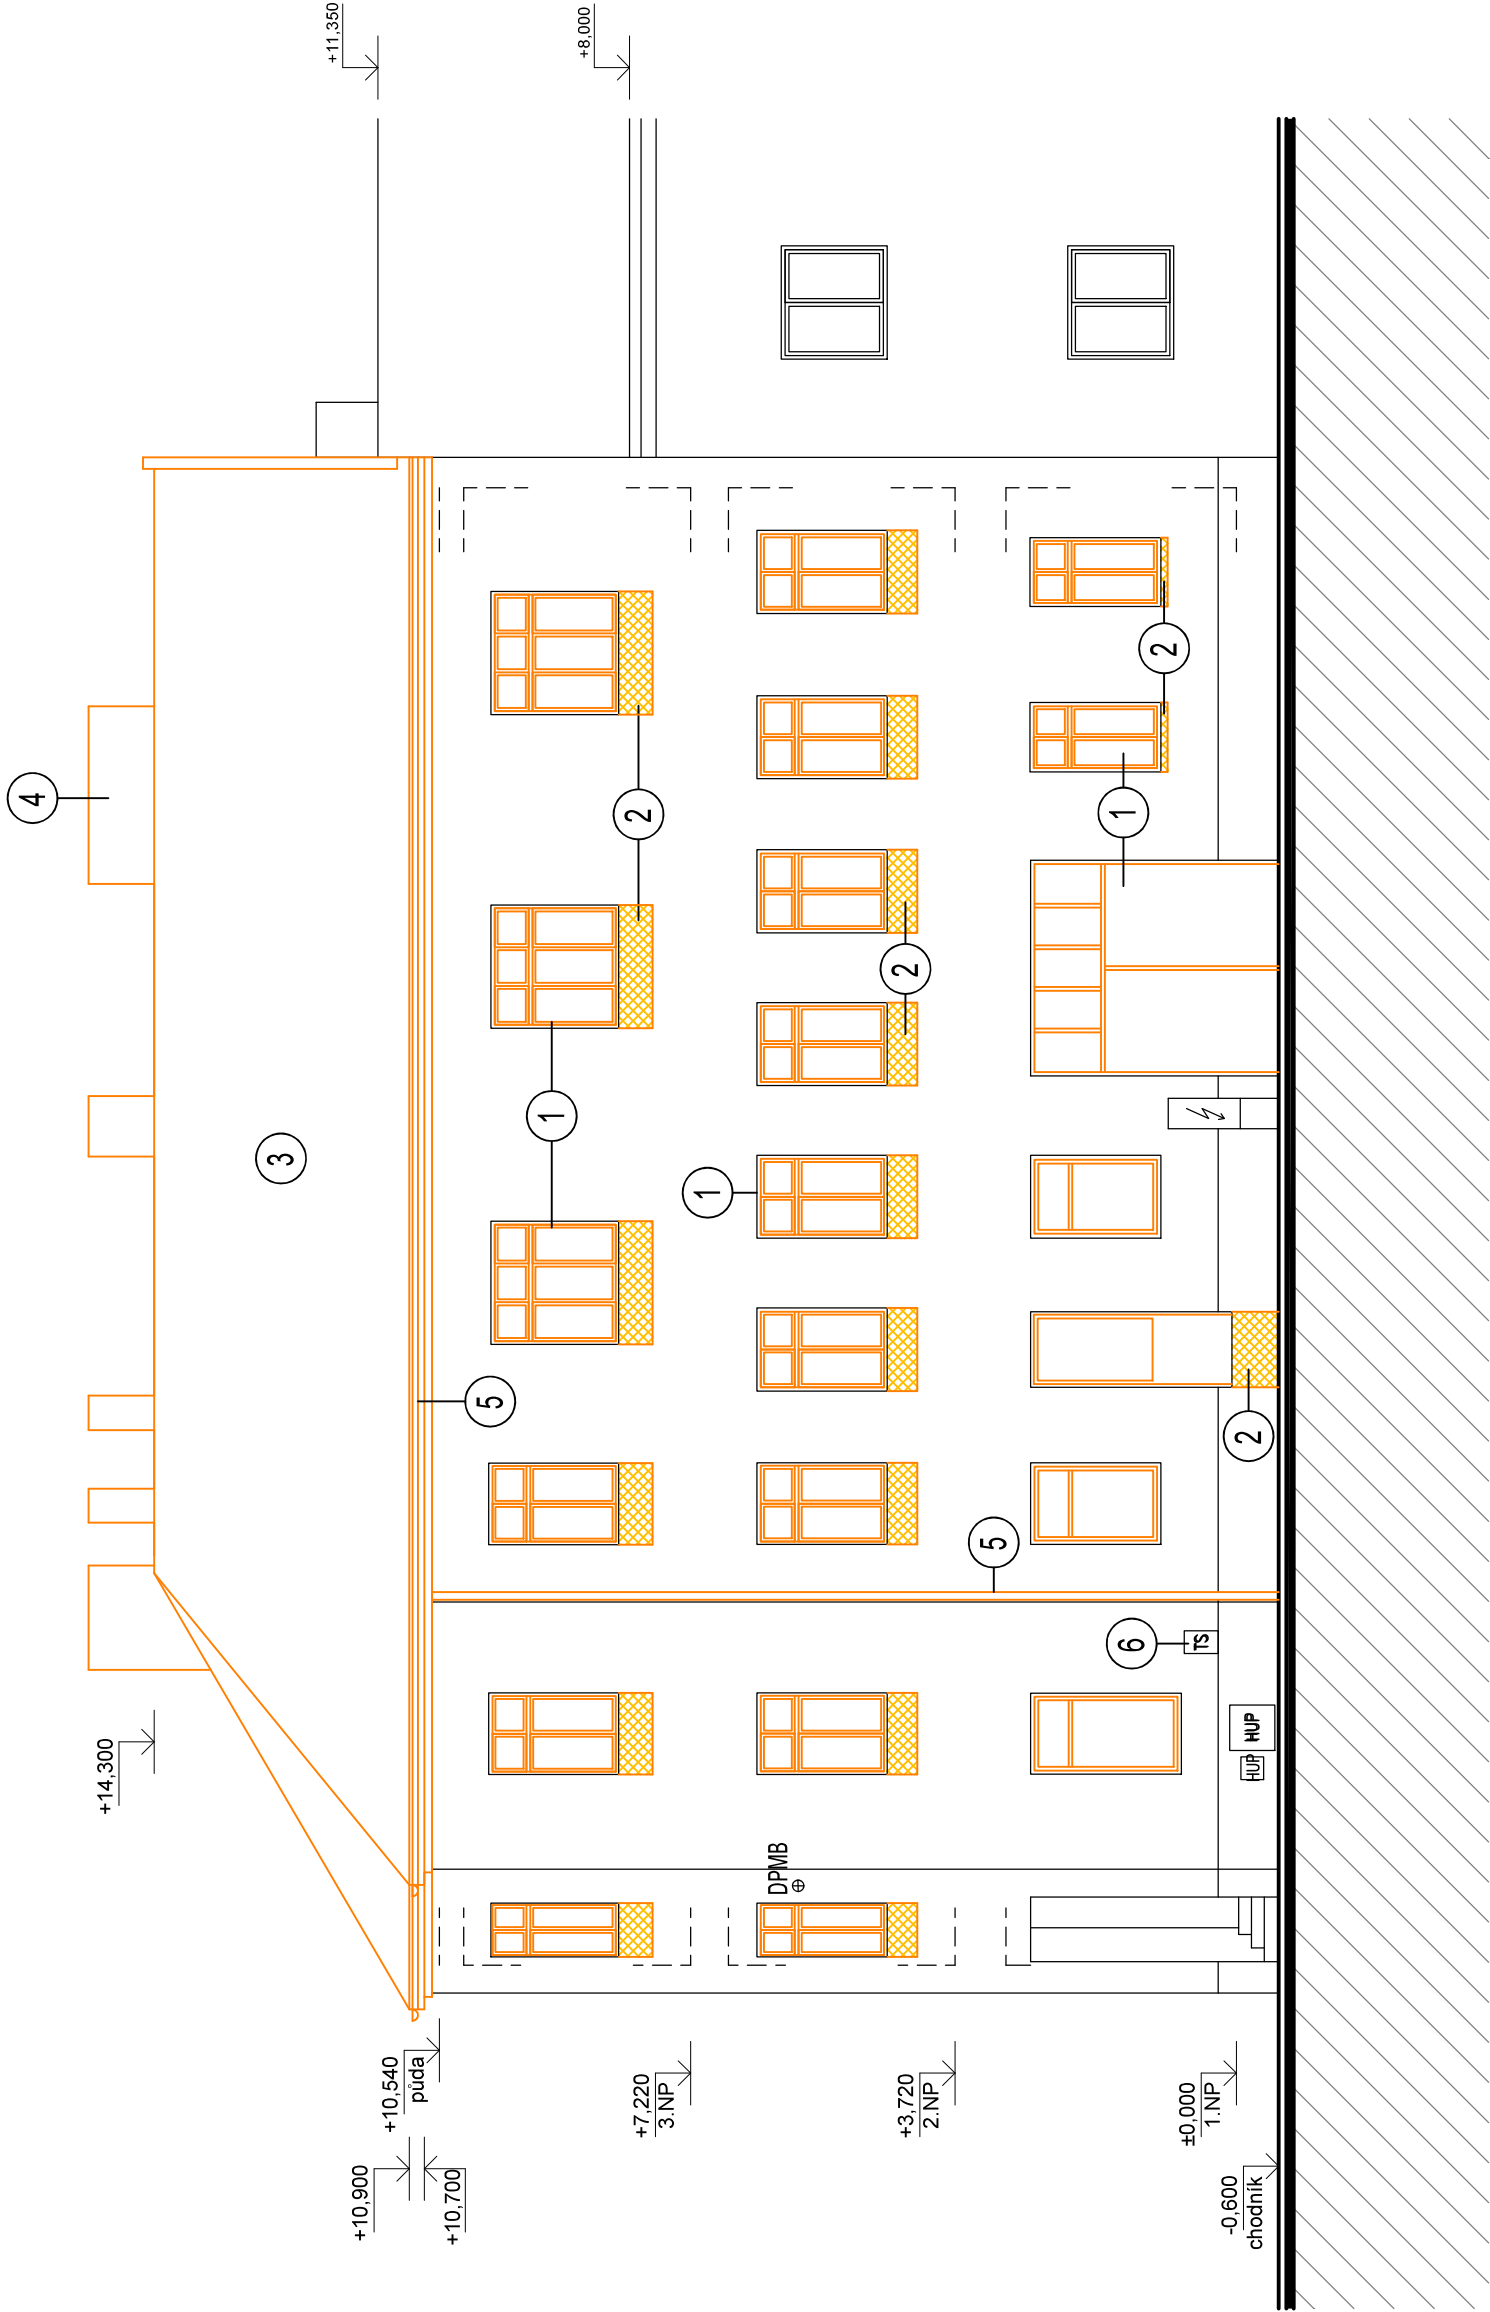

LEGENDA STAVEBNÍCH ÚPRAV:

- 1 ODSTRANĚNÍ STÁVAJÍCÍCH DŘEVĚNÝCH VÝPLNÍ
- 2 VYBOURÁNÍ PARAPETŮ
- 3 ODSTRANĚNÍ STŘEŠNÍ KRYTINY A KROVU
- 4 ODBOURÁNÍ KOMINŮ
- 5 DEMONTÁŽ DEŠŤOVÝCH SVODŮ A OKAPŮ
- 6 STÁVAJÍCÍ SKŘÍŇ TSB ZRUŠIT A VYMĚNIT ZA NOVOU REZ 5:3

AKCE:	STAVEBNÍ ÚPRAVY DOMU PORHAJMOVA 18, BRNO	ČÍSLO VÝKRESU:	D.1.1.11
	POHLED ZÁPADNÍ - BOURACÍ PRÁCE	MĚŘÍTKO:	1:100
INVESTOR:	MČ Brno - Židenice, Gajdošova 7, 615 00, Brno	FORMÁT:	2 x A4
MÍSTO:	Brno, Porhajmova 922/18, parc. č. 189, k. ú. Židenice	STUPEŇ:	DRS
VYPRACOVAL:	K. POLÁČKOVÁ	DATUM:	04/2023