


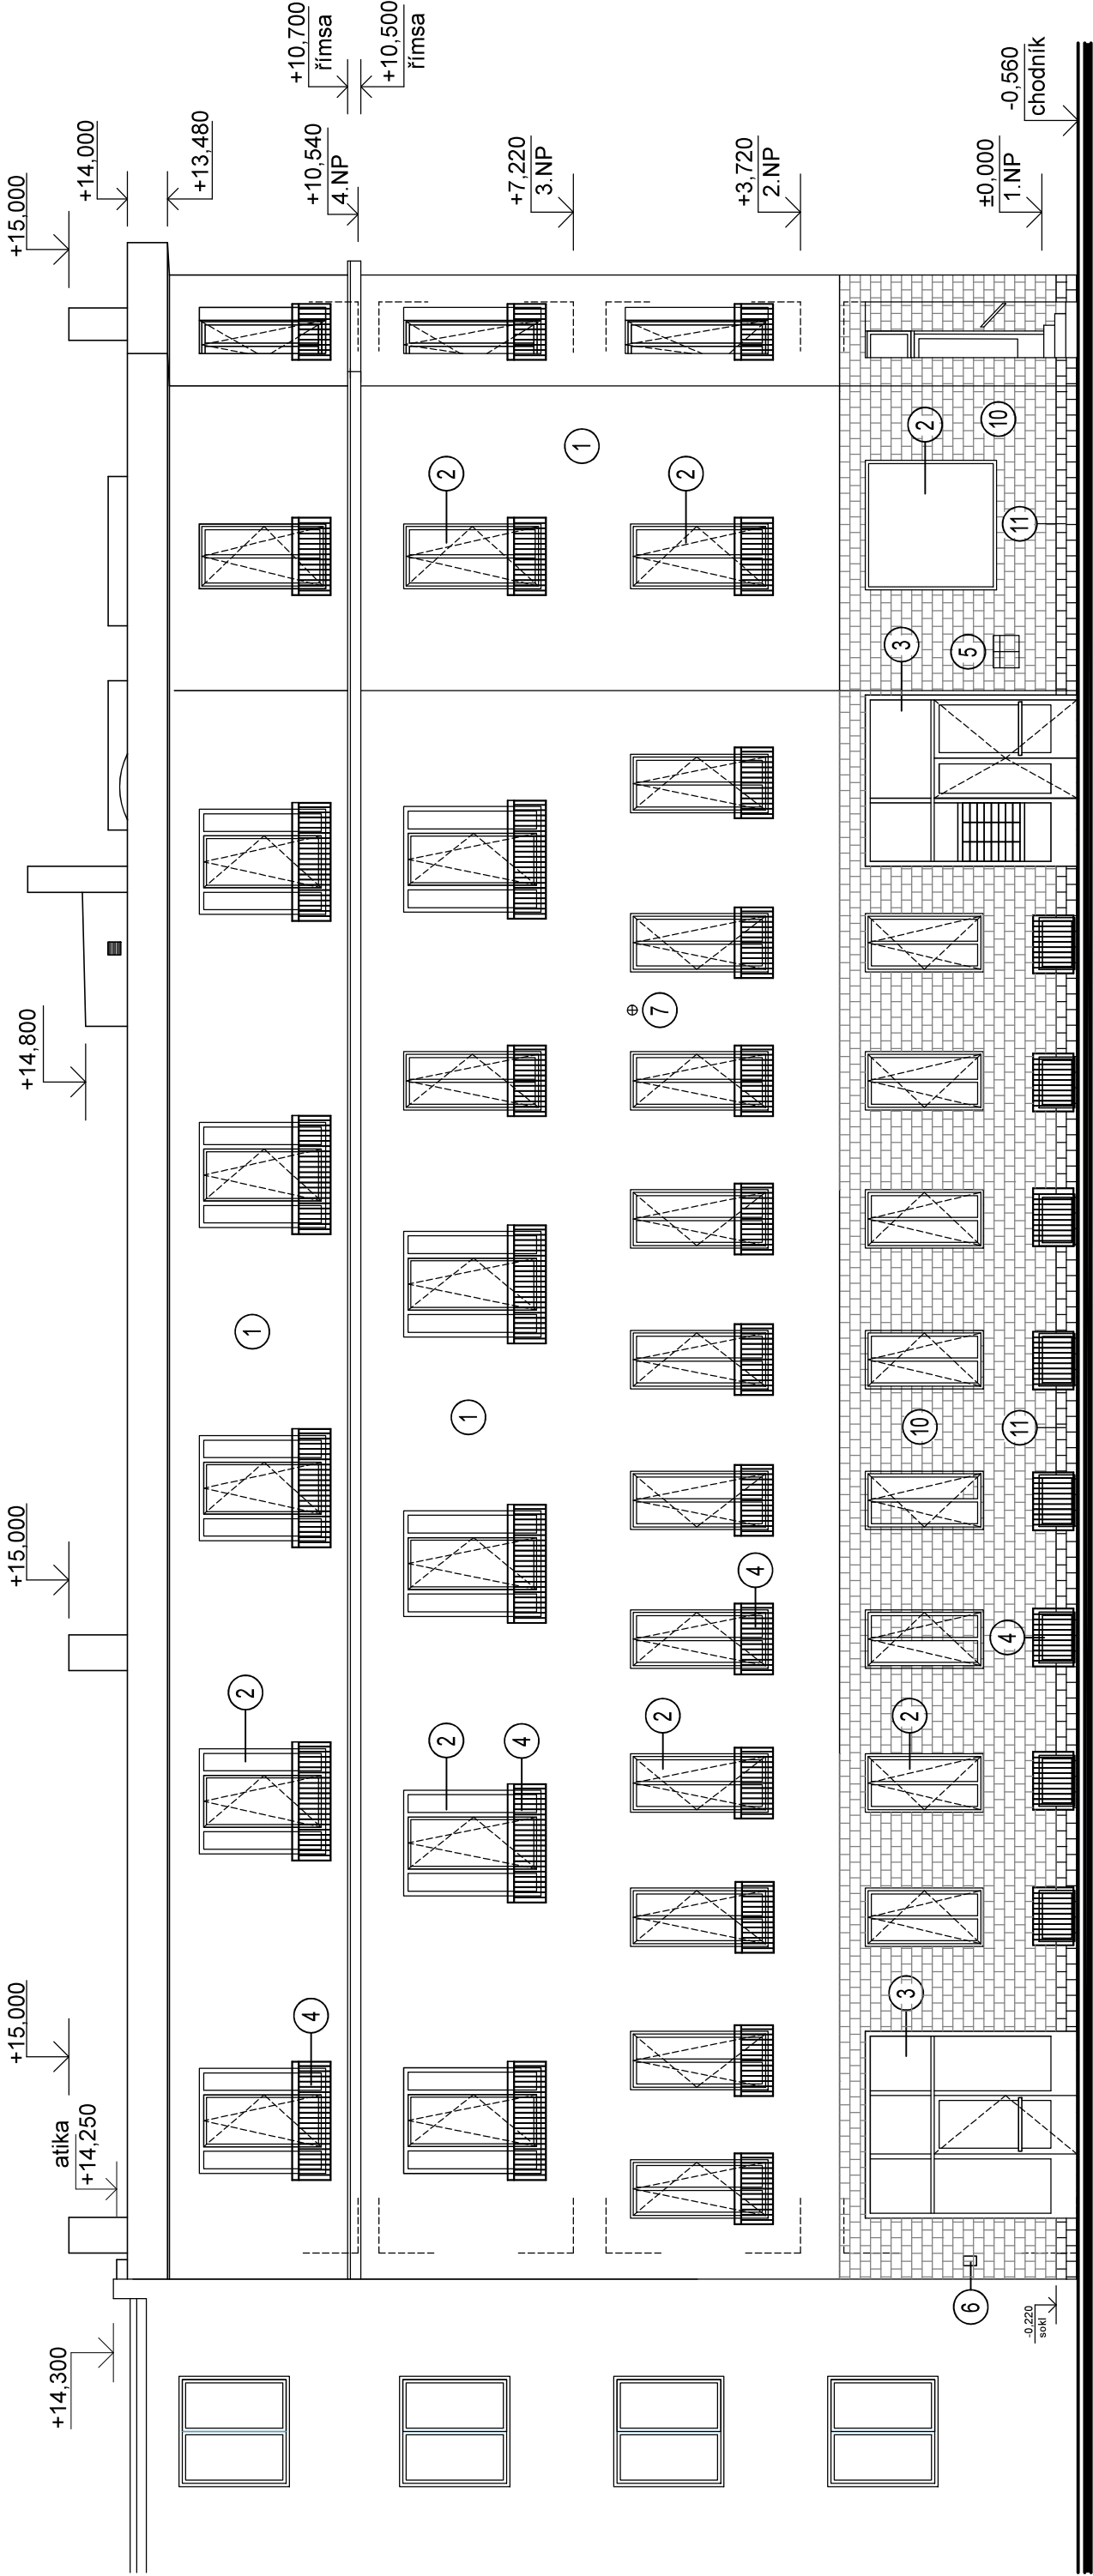

LEGENDA POVRCHŮ:

- 1 KONTAKTNÍ ZATEPLOVACÍ SYSTÉM + SILIKONOVÁ PROBARVENÁ OMÍTKA
- 2 PLASTOVÁ OKNA
- 3 HLINÍKOVÉ DVEŘE A VÝLOHA
- 4 OCELOVÉ ZÁBRADLÍ A MŘÍŽE
- 5 POŠTOVNÍ SCHRÁNKA
- 6 CETIN
- 7 KOTVA DPMB (PRODLOUŽENÍ KOTVY BUDE PROVEDENO DOPRAVNÍM PODNIKEM CCA TÝDEN PŘED REALIZACÍ ZATEPLENÍ. KONSULTOVAT S p. ŠEMOROU, tel. 543173651, psemora@dpmrb.cz)
- 10 3D PLASTICKÝ KERAMICKÝ OBKLAD - SVĚTLÝ ODSTÍN
- 11 3D PLASTICKÝ KERAMICKÝ OBKLAD - TMAVÝ ODSTÍN

±0,000 = úroveň stávající podlahy 1.NP

JT Projekt Gorazdova 6, 602 00, Brno, tel. +420 608 743 212 topinka@jtprojekt.com www.jtprojekt.com	AKCE:	STAVEBNÍ ÚPRAVY DOMU PORHAJMOVA 18, BRNO	ČÍSLO VÝKRESU:	D.1.124
	OBJEKT:	POHLED SEVERNÍ	MĚŘÍTKO:	1:100
HLAVNÍ PROJEKTANT:	ING. J. TOPINKA	INVESTOR:	MČ Brno - Židenice, Gajdošova 7, 615 00, Brno	
ZODPOVĚDNÝ PROJEKTANT:	ING. J. TOPINKA	MÍSTO:	Brno, Pohajmova 922/18, parc. č. 189, k. ú. Židenice	
VYPRACOVAL:	K. POLÁČKOVÁ		STUPEŇ:	DRS
			DATUM:	04/2023