


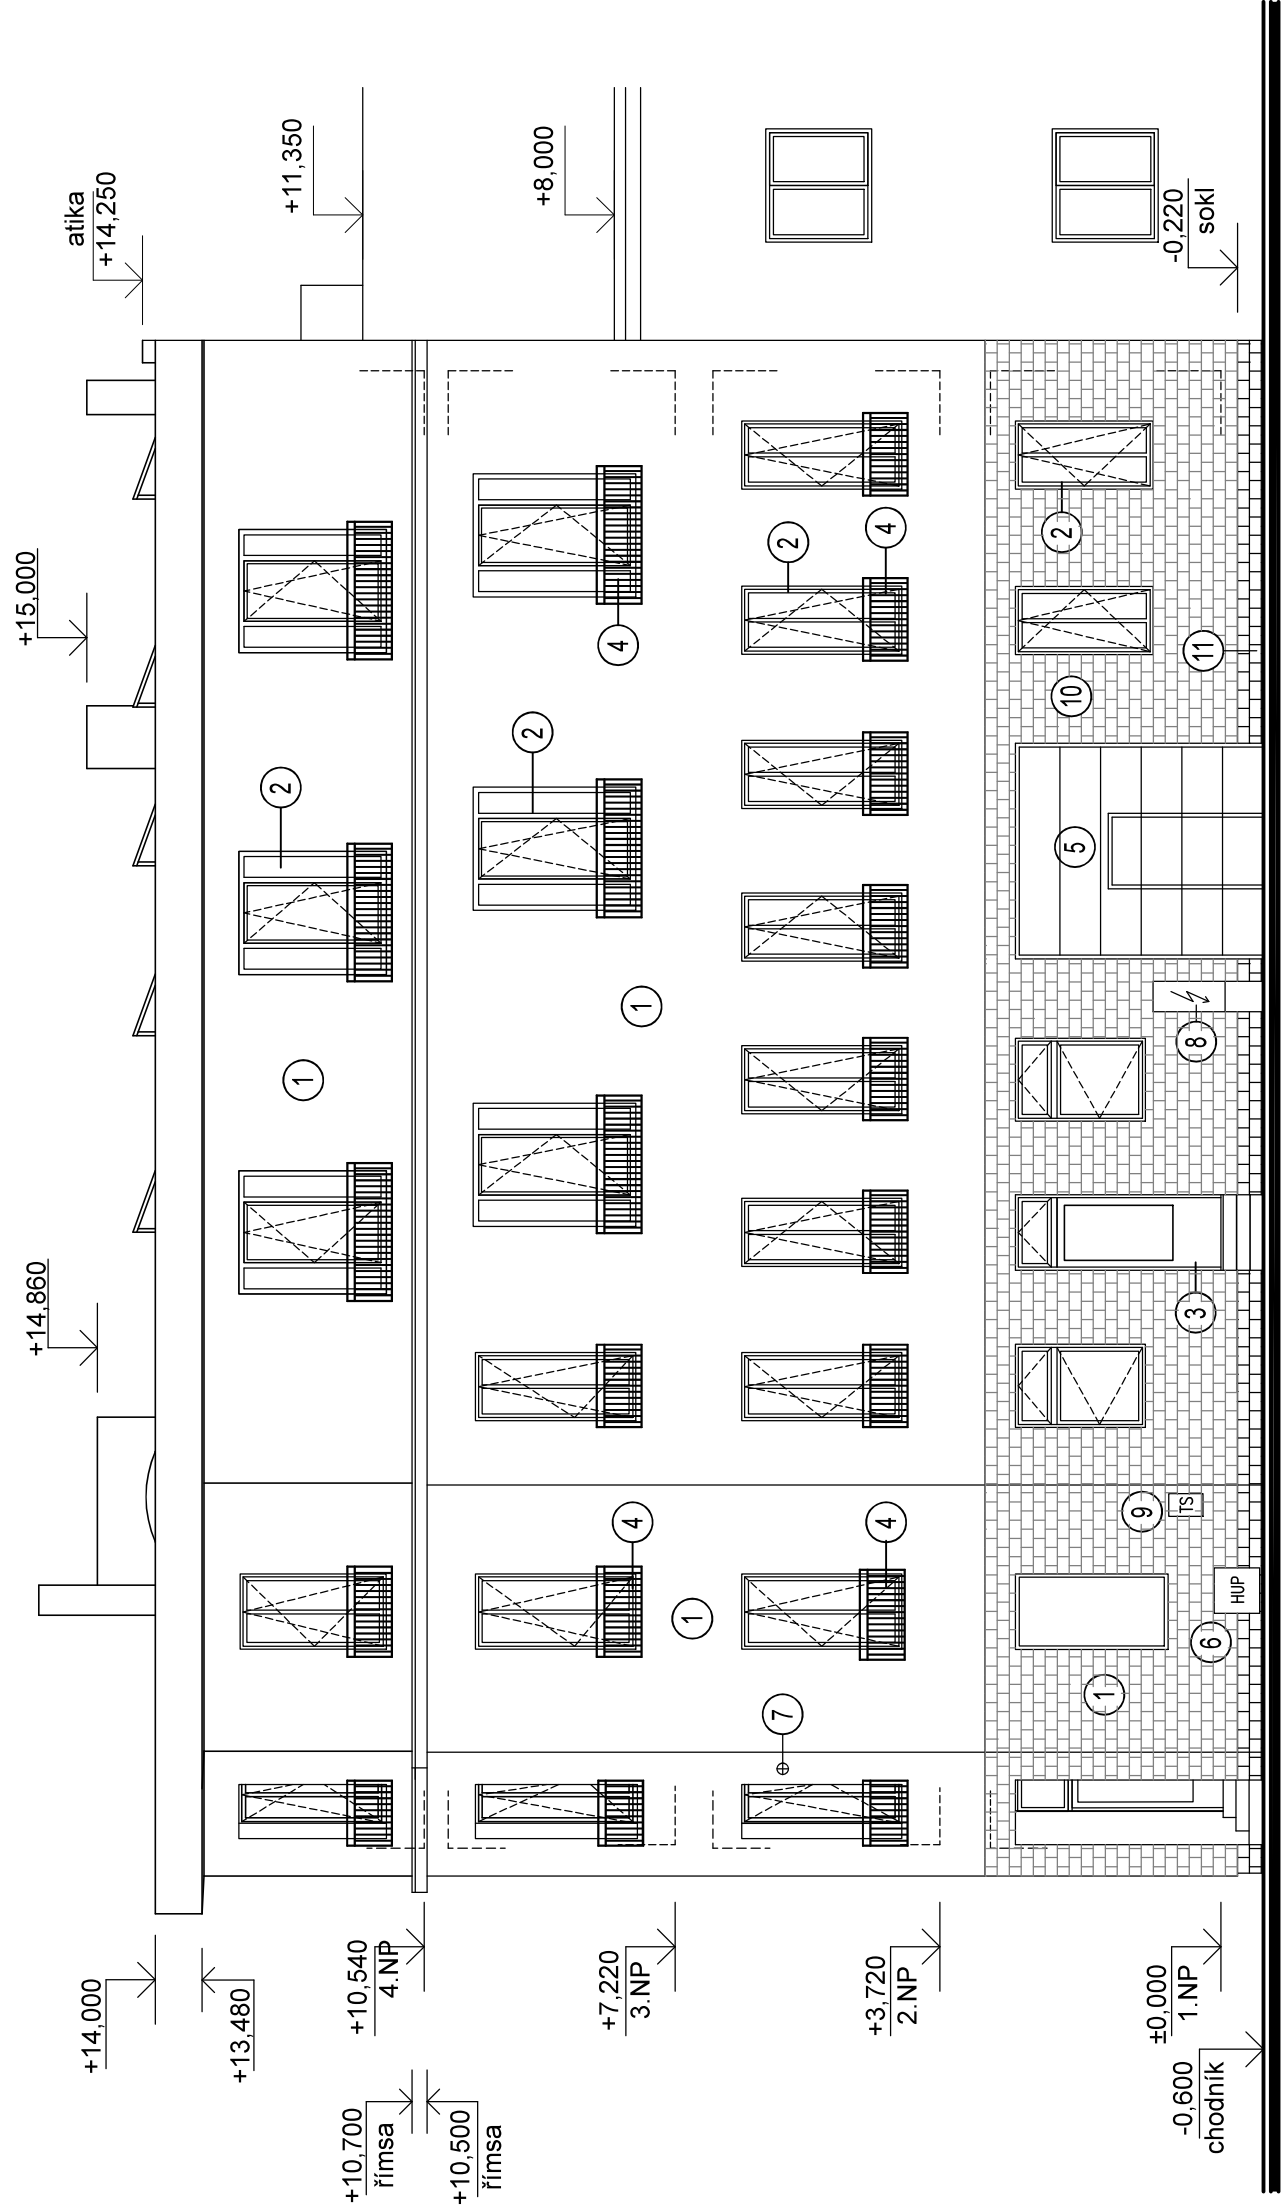

LEGENDA POVRCHŮ:

- 1 KONTAKTNÍ ZATEPLOVACÍ SYSTÉM + SILIKONOVÁ PROBARVENÁ OMÍTKA
- 2 PLASTOVÁ OKNA
- 3 HLINÍKOVÉ DVEŘE
- 4 OCELOVÉ ZÁBRADLÍ
- 5 SEKČNÍ OCELOVÁ VRATA
- 6 HUP
- 7 KOTVA DPMB (PRODLOUŽENÍ KOTVY BUDE PROVEDENO DOPRAVNÍM PODNIKEM CCA TÝDEN PŘED REALIZACÍ ZATEPLENÍ. KONZULTOVAT S p. ŠEMOROU, tel. 543173651, psemora@dpmb.cz)
- 8 POJISTKOVÁ PŘÍPOJKOVÁ SKŘÍŇ
- 9 TECHNICKÉ SÍTĚ BRNO
- 10 3D PLASTICKÝ KERAMICKÝ OBKLAD - SVĚTLÝ ODSŤÍN
- 11 3D PLASTICKÝ KERAMICKÝ OBKLAD - TMAVÝ ODSŤÍN

±0,000 = úroveň stávající podlahy 1.NP

JT Projekt Gorazdova 6, 602 00, Brno, tel. +420 608 743 212 topinka@jtprojekt.com www.jtprojekt.com	AKCE: STAVEBNÍ ÚPRAVY DOMU PORHAJMOVA 18, BRNO	ČÍSLO VÝKRESU: D.1.1.25
HLAVNÍ PROJEKTANT: ING. J. TOPINKA ZODPOVĚDNÝ PROJEKTANT: ING. J. TOPINKA VYPRACOVAL: K. POLÁČKOVÁ	OBSAH: POHLED ZÁPADNÍ	MĚŘÍTKO: 1:100
	INVESTOR: MČ Brno - Židenice, Gajdošova 7, 615 00, Brno	FORMÁT: 8 x A4
	MÍSTO: Brno, Porhajmova 922/18, parc. č. 189, k. ú. Židenice	STUPEŇ: DRS
		DATUM: 04/2023