

JT|Projekt

Gorazdova 6, 602 00, Brno, tel. +420 608 743 212

topinka@jtprojekt.com


www.jtprojekt.com

AKCE: STAVEBNÍ ÚPRAVY DOMU
PORHAJMOVA 18, BRNO

ČÍSLO VÝKRESU: D.1.1.33

OBSAH: DETAILS

MĚŘÍTKO:

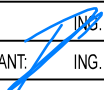HLAVNÍ PROJEKTANT:  ING. J. TOPINKA

INVESTOR: MČ Brno - Židenice, Gajdošova 7, 615 00, Brno

FORMÁT: 5 x A4

ZODPOVĚDNÝ PROJEKTANT: ING. J. TOPINKA


MÍSTO: Brno, Porhajmova 922/18, parc. č. 189, k. ú. Židenice

STUPEŇ: DRS


VYPRACOVAL:  K. POLÁČKOVÁ

DATUM: 04/2023


1:20

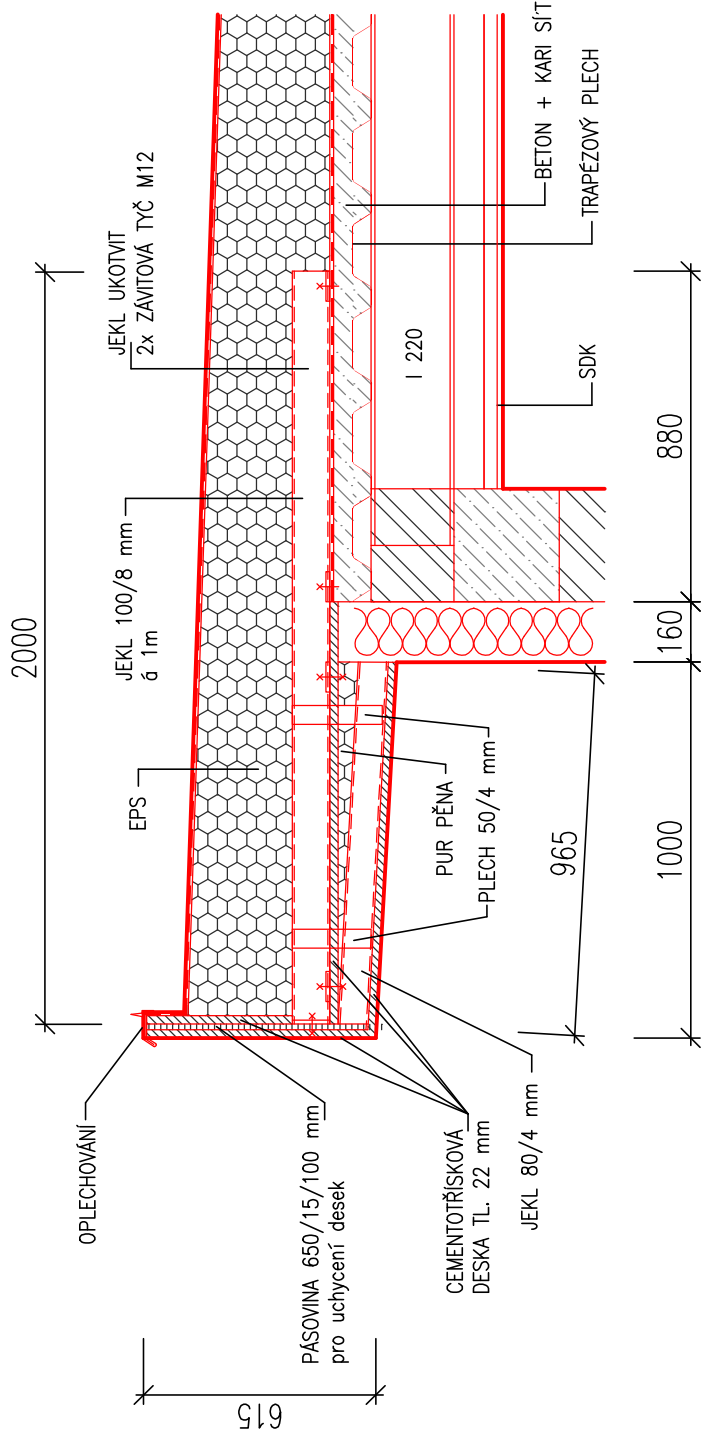


1:20

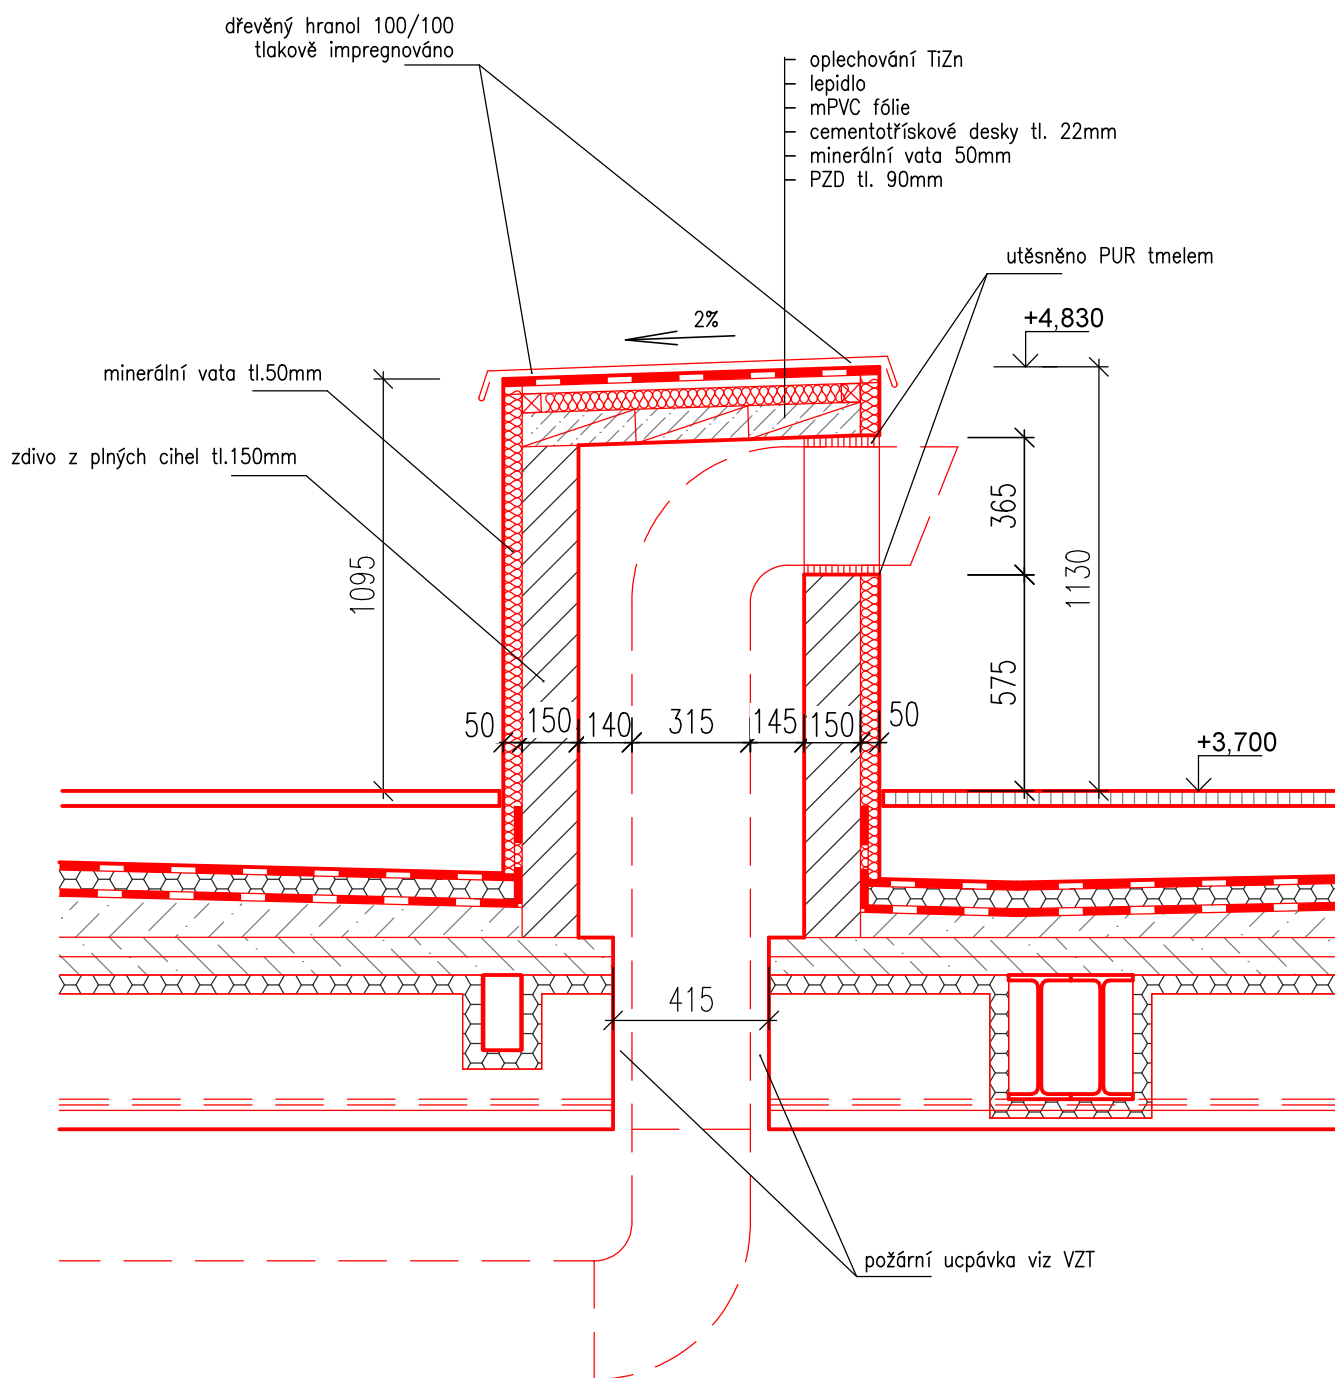

1:20

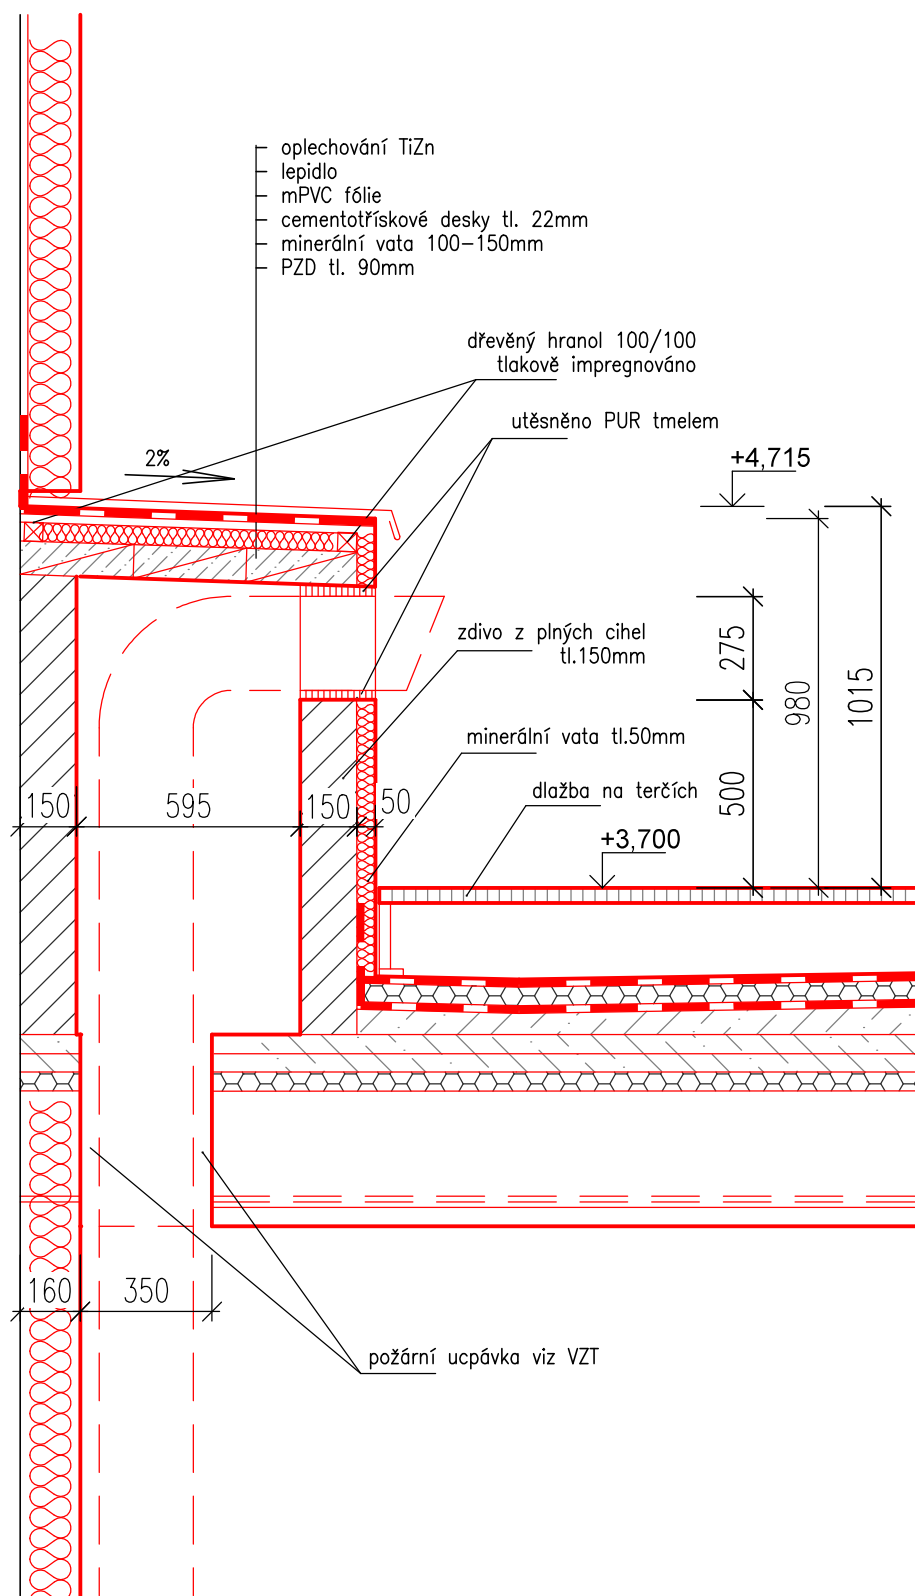

1:20

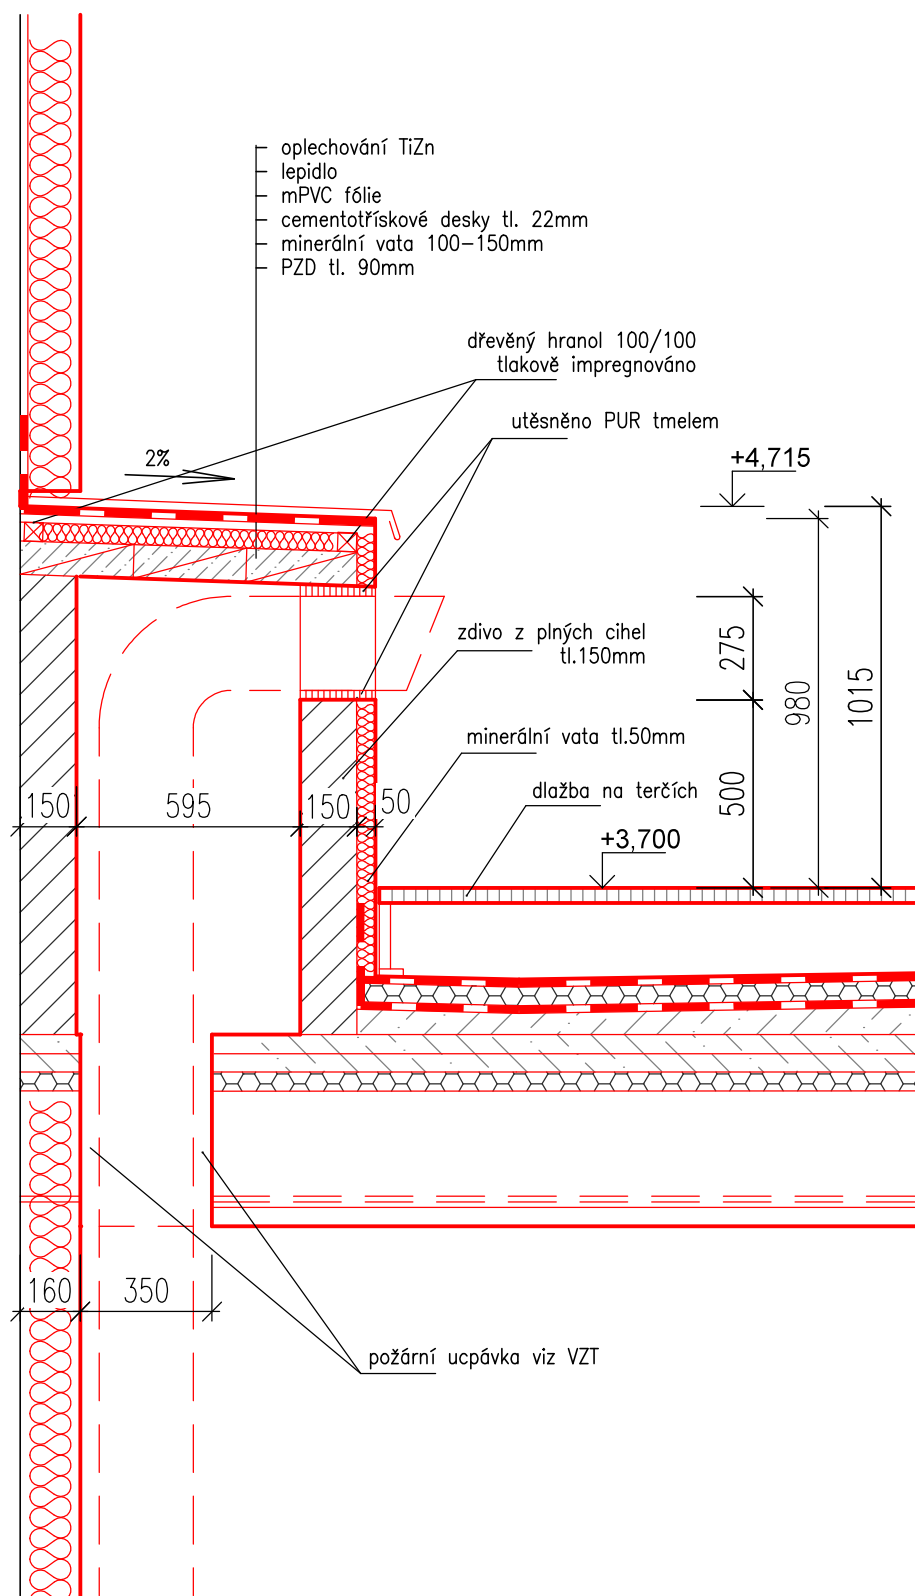

1:20

