




VÝKRES TVARU A VÝZTUŽE - ZÁKLADY
PŮDORYS ZESÍLENÍ ZÁKLADŮ
1:100

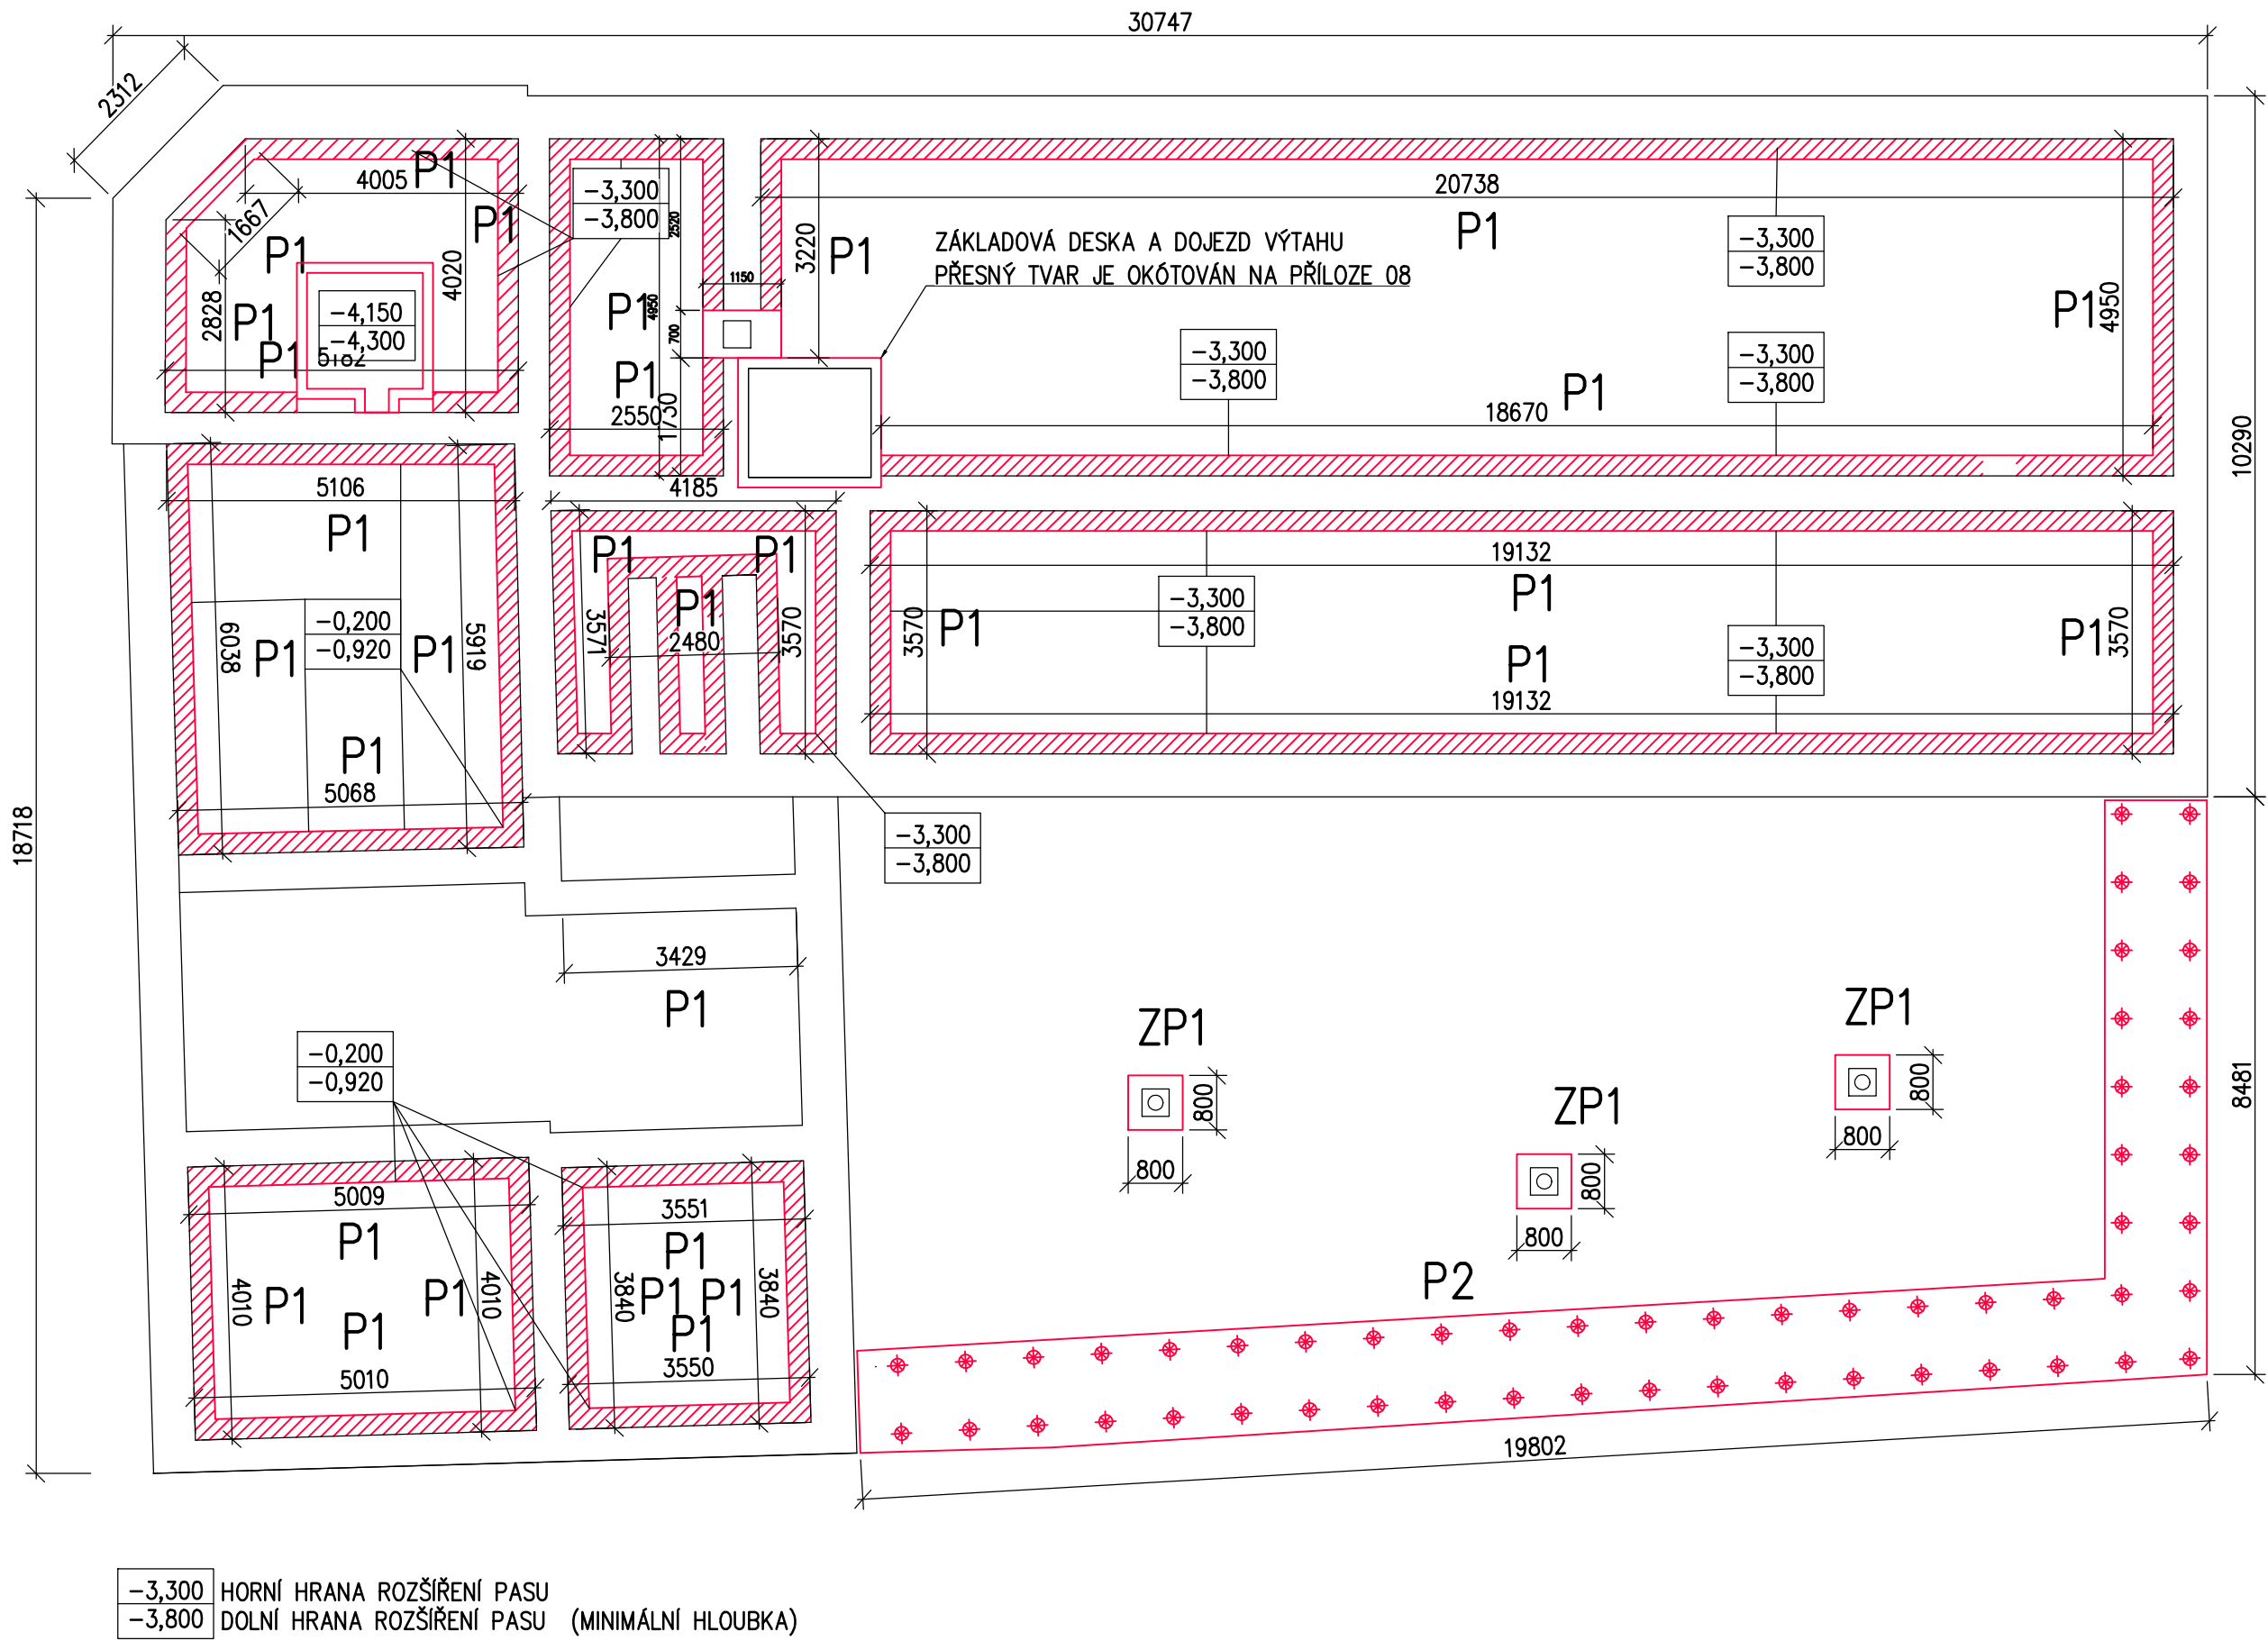


VÝKRES TVARU - ZÁKLADOVÝ PRÁH P2
PŮDORYS
1:50

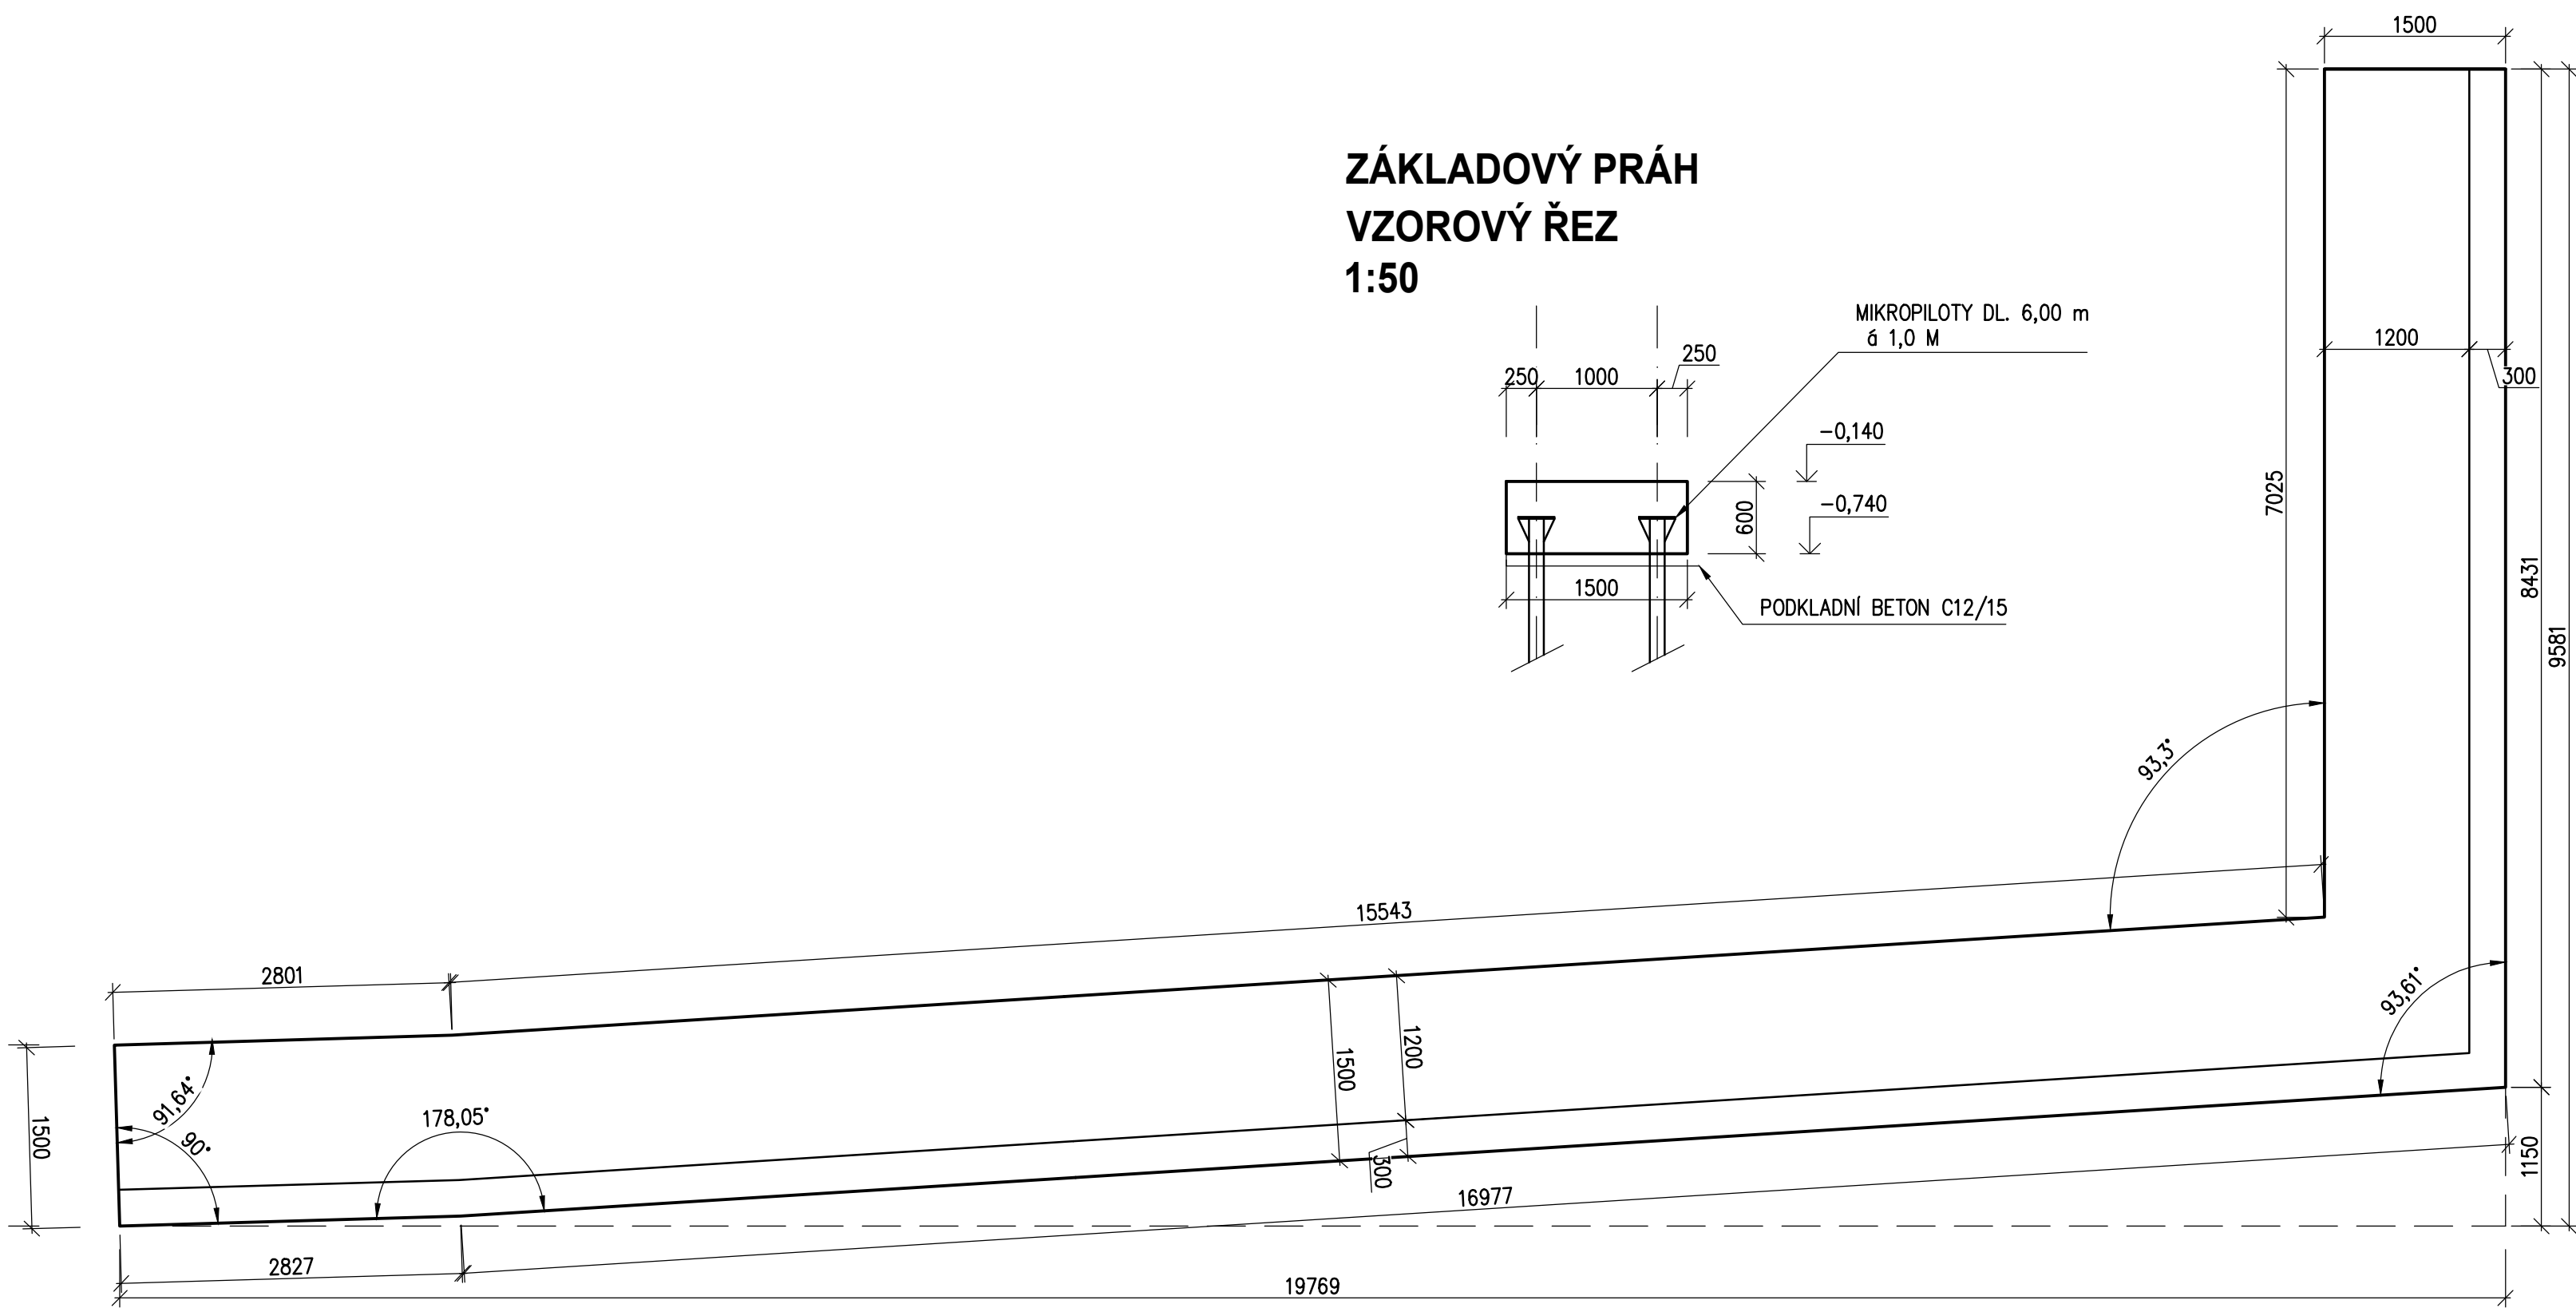


OPLOCENÍ DVORA
VZOROVÝ PŘÍČNÝ ŘEZ 1:50

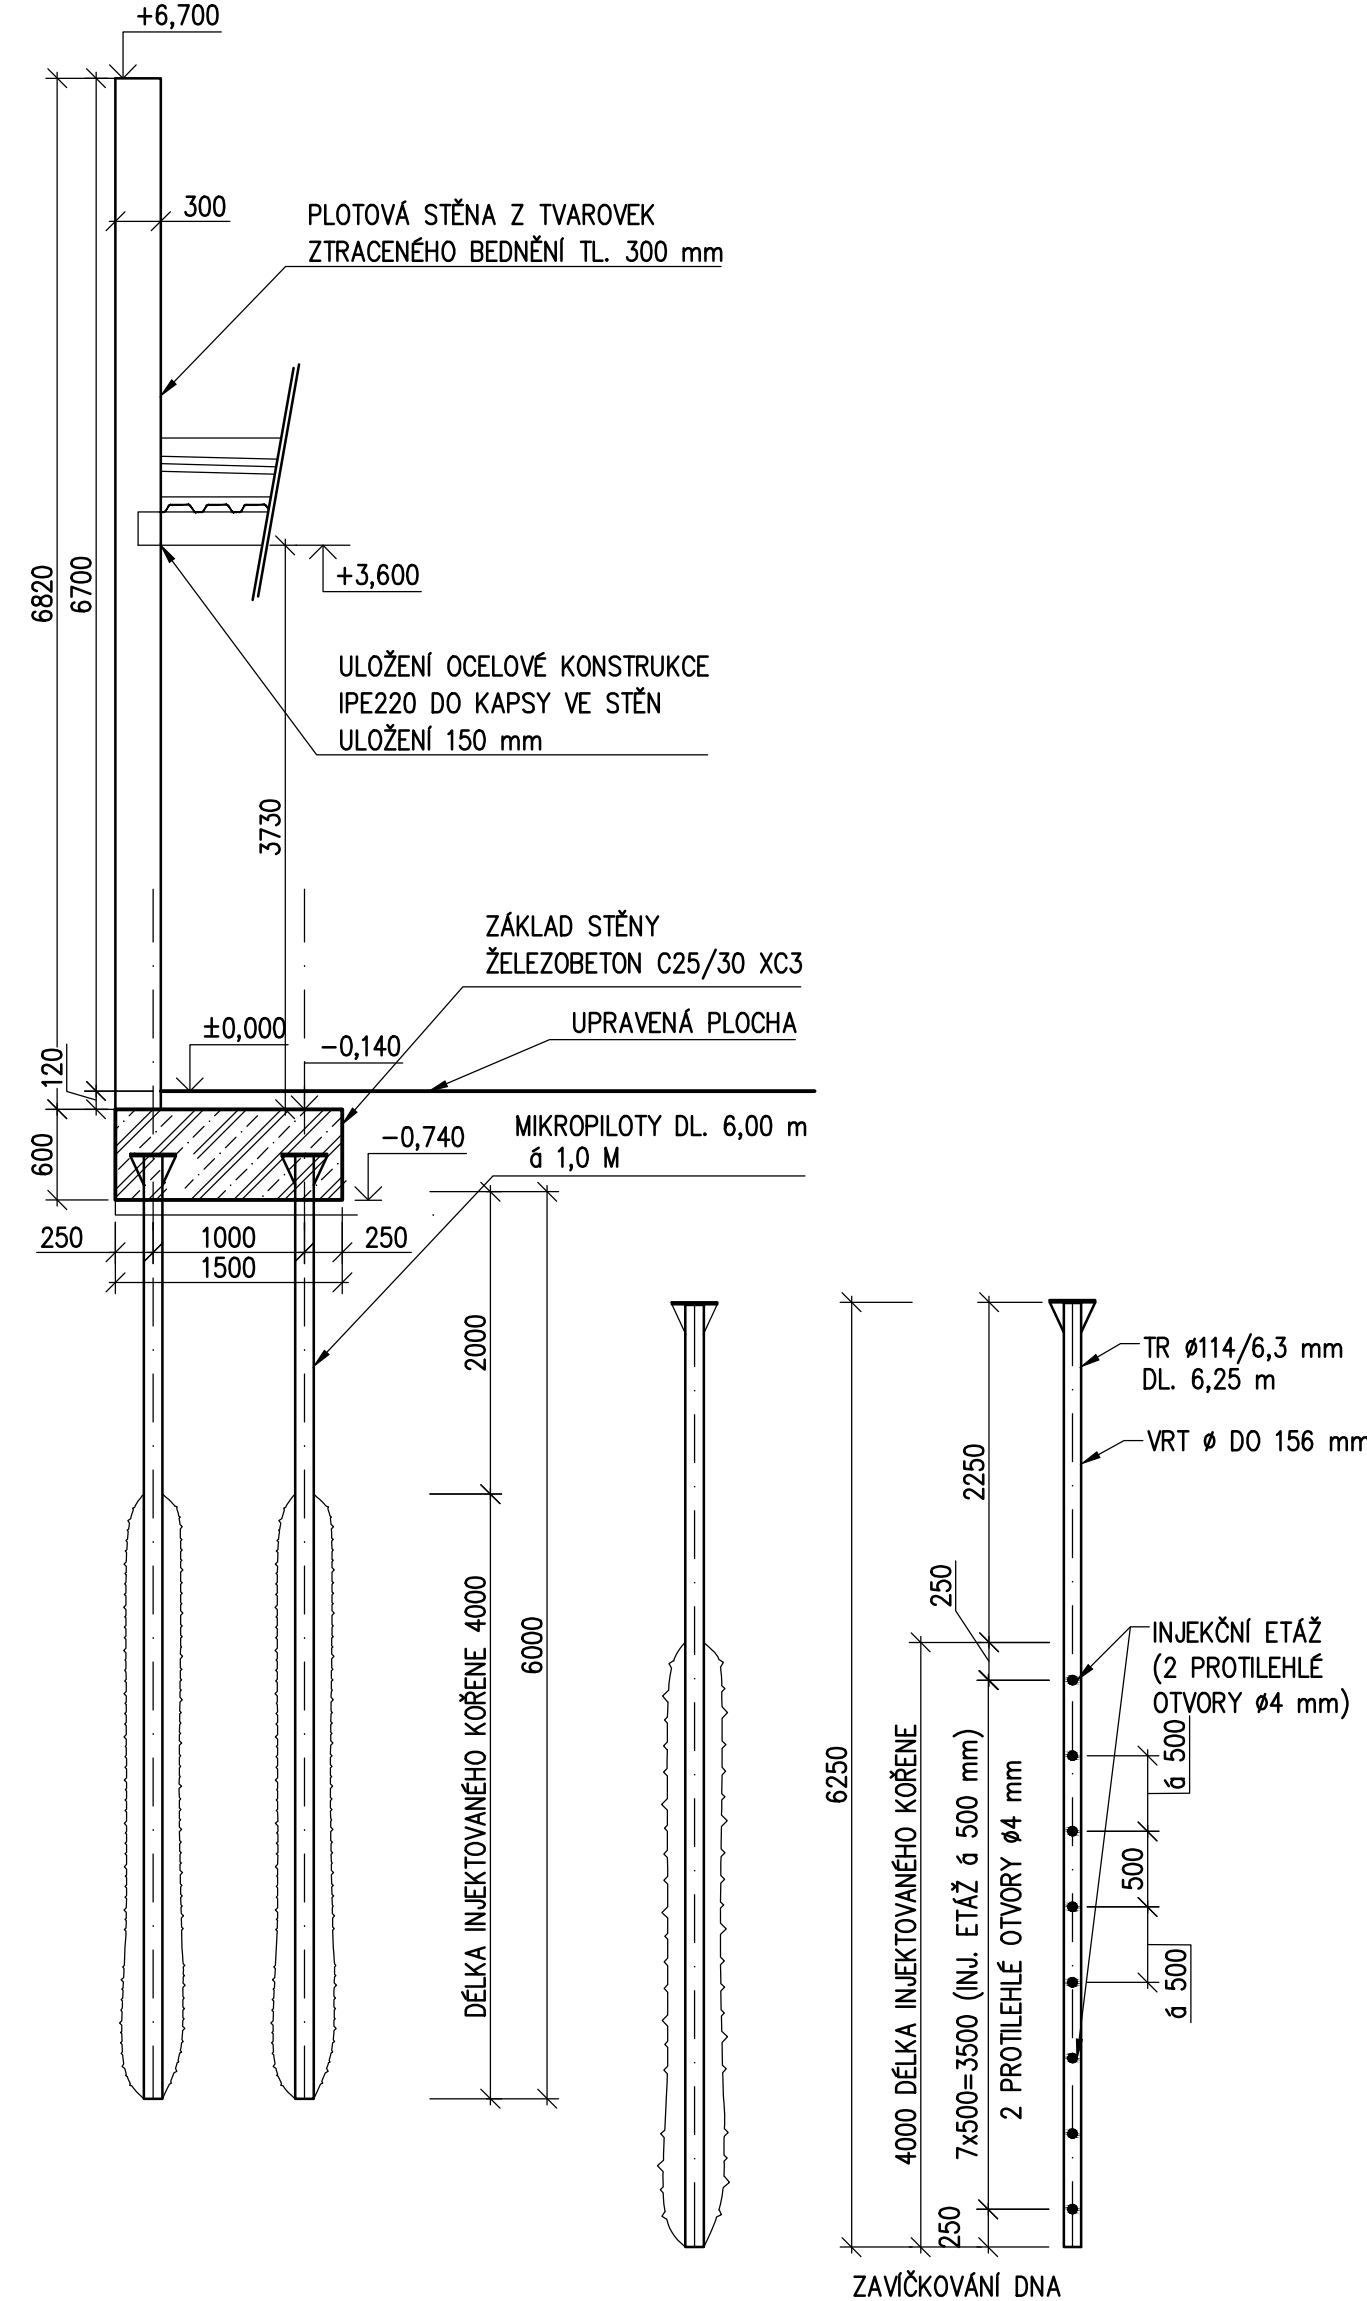


VÝKRES TVARU - ZÁKLADOVÁ PATKA ZP1
PŮDORYS
1:50

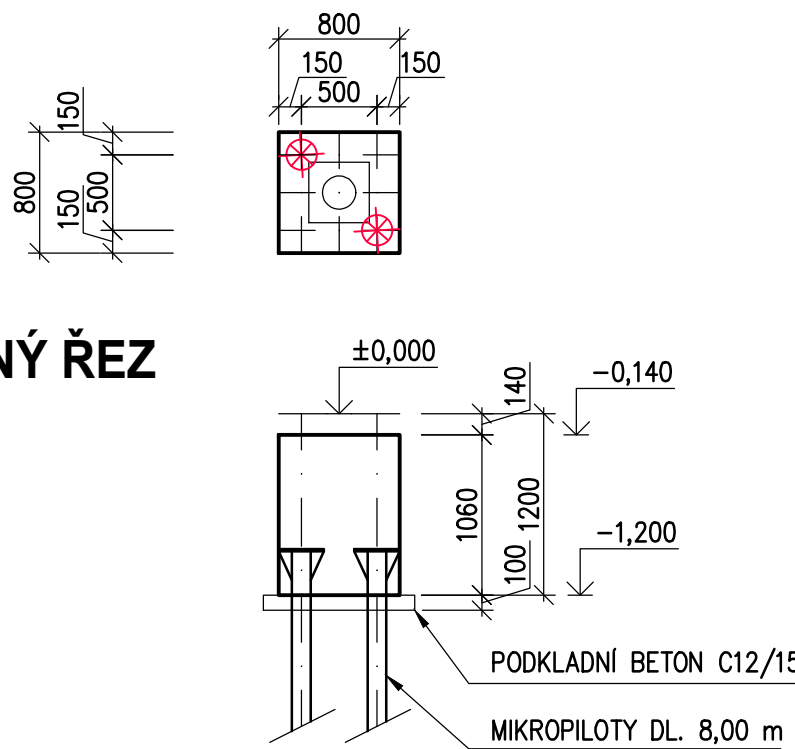

PŘÍČNÝ ŘEZ
1:50

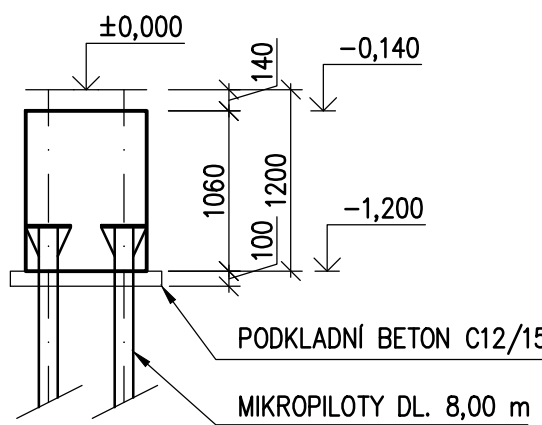

PŮDORYS MIKROPILOT
1:50

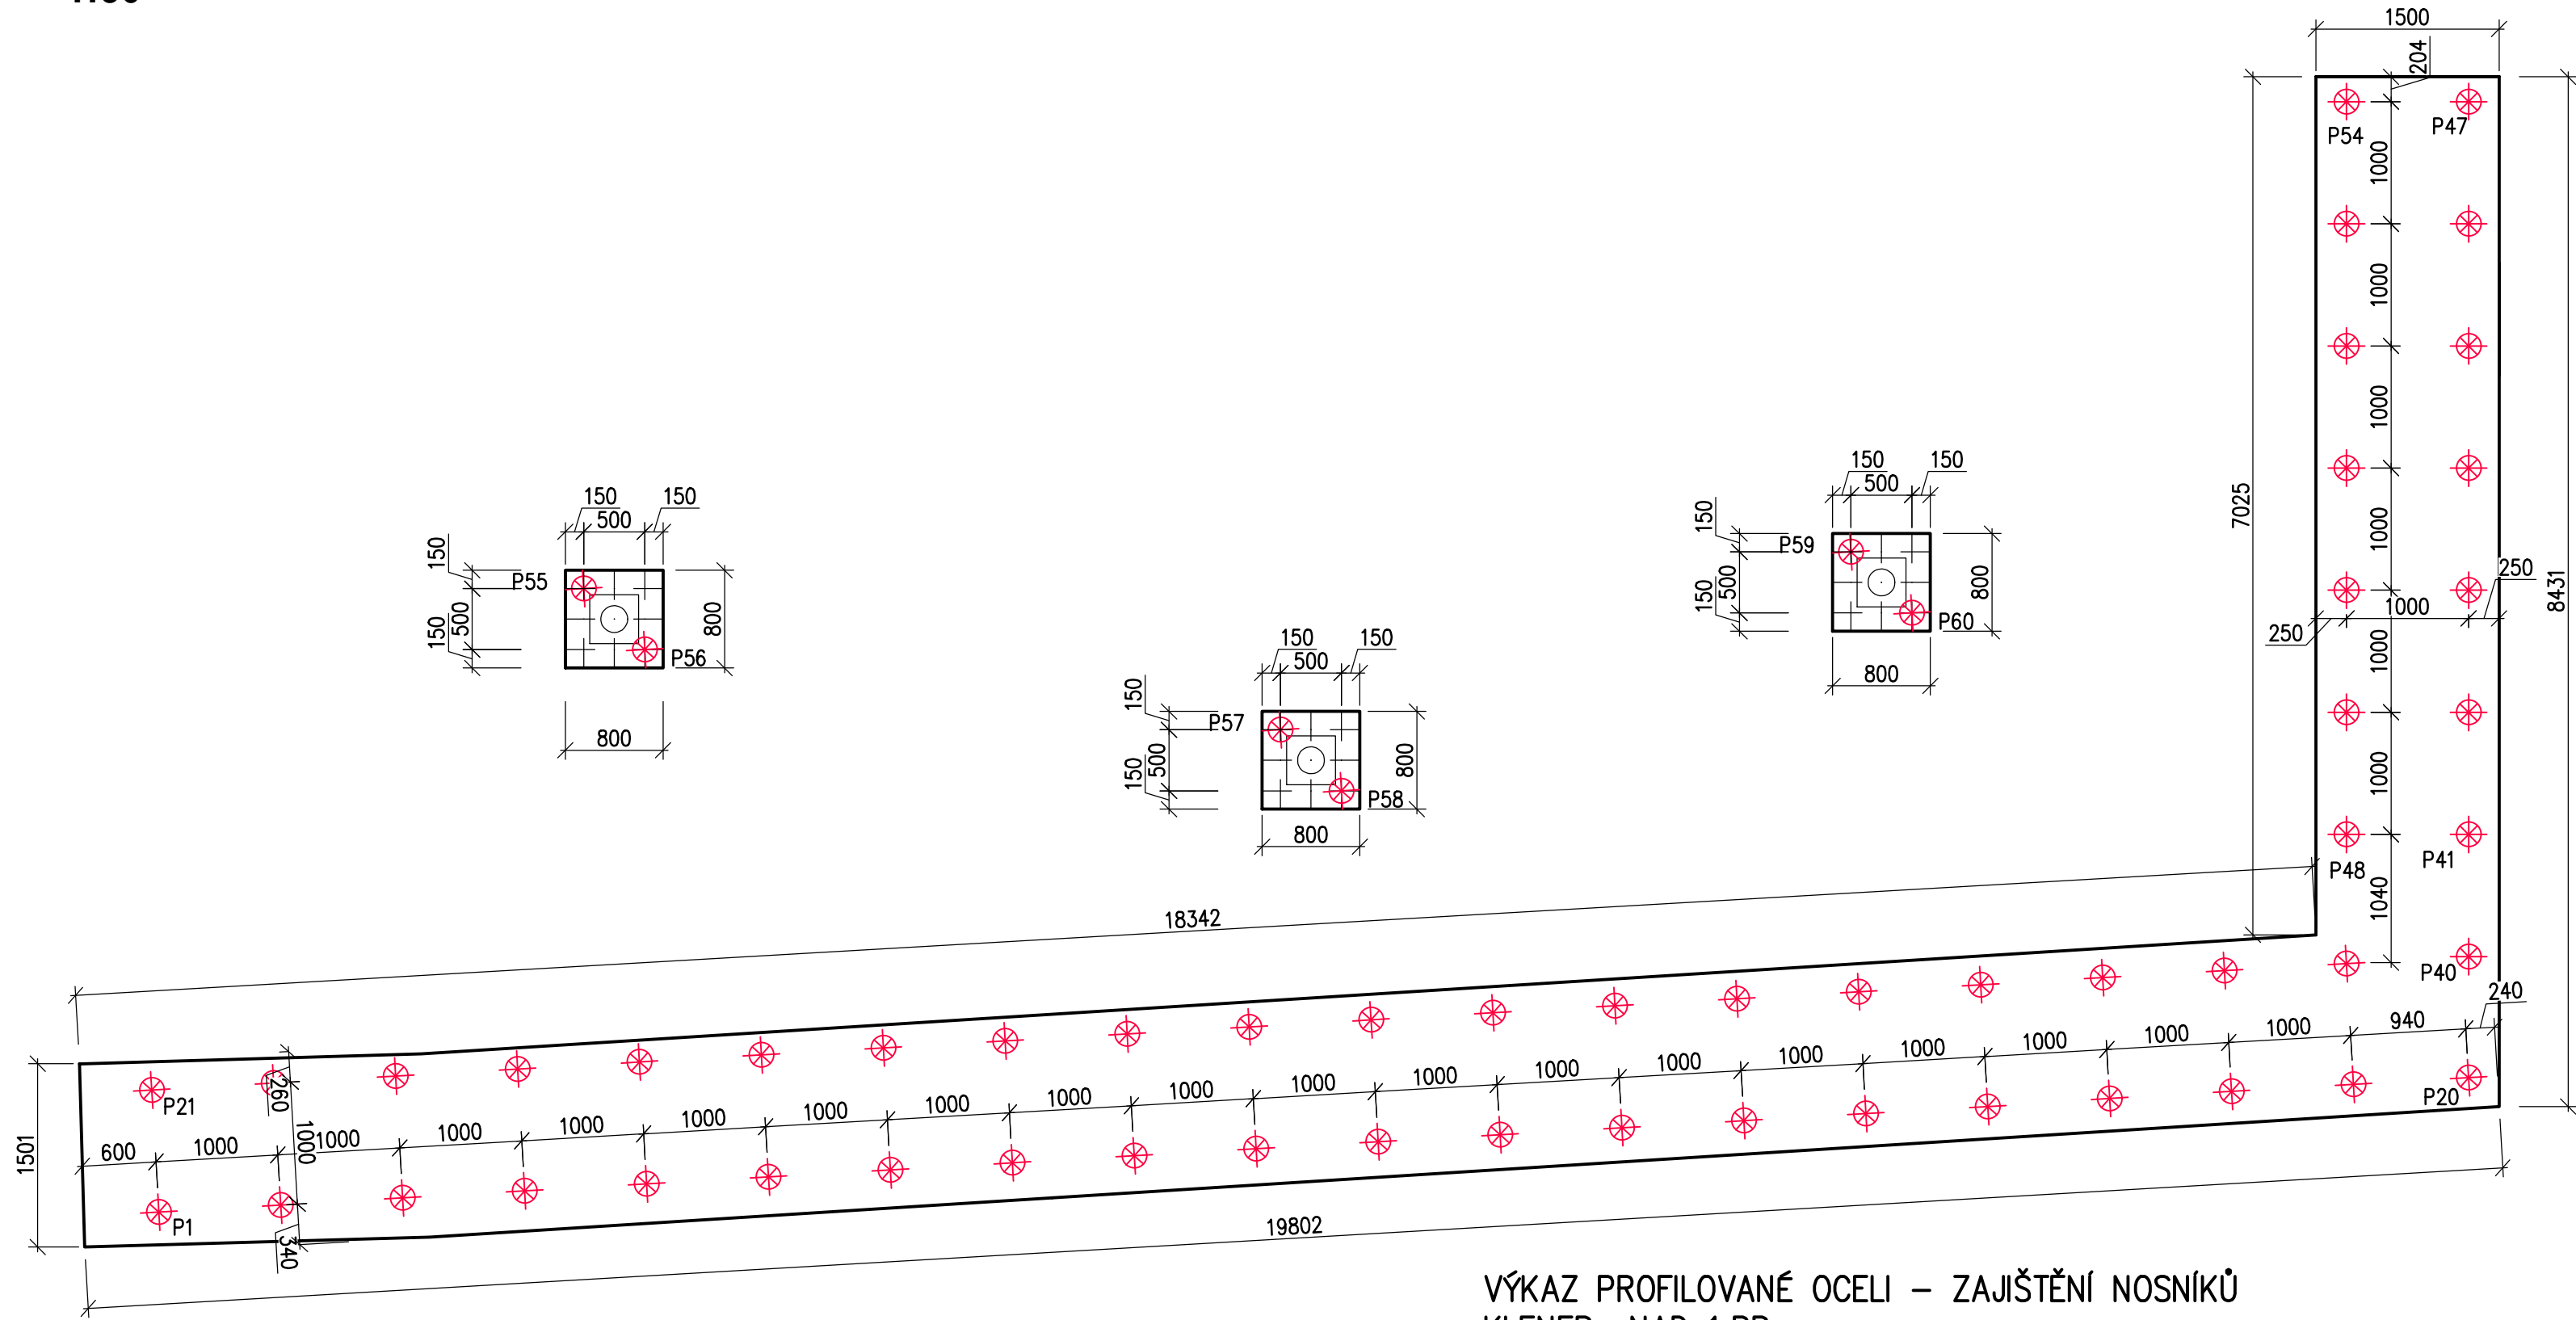


VÝKAZ PROFILOVANÉ OCELI – ZAJIŠTĚNÍ NOSNÍKŮ
KLENEB NAD 1.PP

OZNAČENÍ	ROZMĚR PRVKU	POČET	DĚLKA	kg/m²	
	[mm]			[ks]	[kg]
1	PLECH 50/6 mm	16	1.500	2.355	3.533
CELKEM [kg]					56.520


Pro výtahovou šachtu bude vybouráno celé pole cihelné klenby, sousední pole stropní konstrukce budou zajištěny proti vodorovnému posunu zajištěním ocelovou pásovinou 50/6 mm při dolním lici nosníků.

VÝKRES TVARU - ŠACHTA PRO PŘEČERPÁVACÍ
STANICI KANALIZACE

ŘEZ
1:50

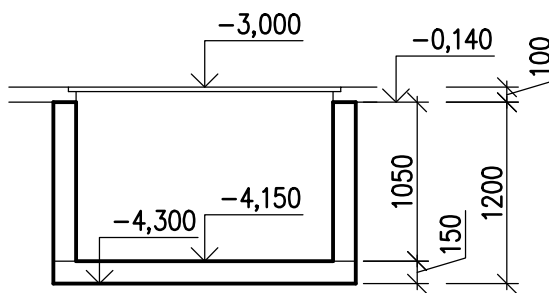

PŮDORYS
1:50

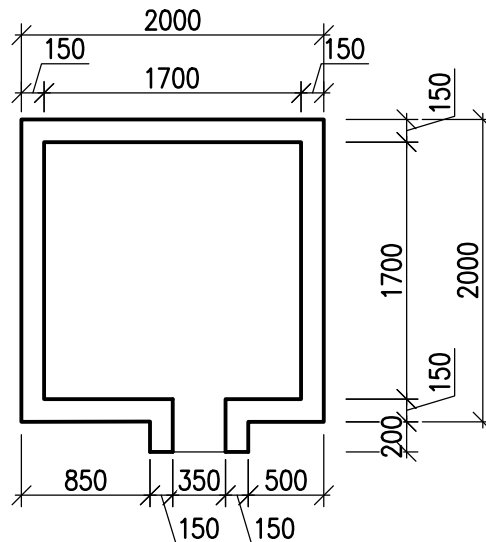

VÝKAZ MATERIÁLU

POL.	Ø	DĚLKA	POČET	DĚLKA DLE Ø
Č.	[mm]	[m]	ks	Tr 114/6,3
P1 – P54	Tr 114/6,3	6,250	54	337,50
P55 – P60	Tr 114/6,3	8,250	6	49,50
CELKOVÁ DĚLKA		[m]		387,00
HMOTNOST 1bm		[kg/m]		16,70
HMOTNOST DLE Ø		[kg]		6462,9
HMOTNOST CELKEM				6462,9 kg

POZNÁMKA:
TRUBKY BEZEŠVÉ ČSN 42 5715:85, DIN 2448:81
OCEL JAKOSTI Ust 37–2 (DIN)

DĚLKA VRTŮ Ø DO 150 mm CELKEM - 372m

SPECIFIKACE INJEKTÁŽE MIKROPILOT

INJEKTÁŽ CEMENTOVOU SUSPENZÍ 2,00 MPa

Název
Beton musí splňovat požadavky ČSN EN 206+ČSN P 73 2404
C25/30-XC3 XA1 -Cl 0,4-Dmax 16-S3

Zvotnostlet
Nověna die ČSN EN 1992-1-1:2011
Národní normativní dokument
Dlamer určí technolog
Krytí vnější Grom 50 mm
Krytí vnější Grom 50 mm
OCEL B 500B
UVEDENÉ DELKY JSOU VYTAŽENY K VNEJŠNÍ LICI PRUTU
POLOMERY OCELOVÝCH JSOU POLOMERY OHPADACÍ TRNUL
NEZNACENE POLOMERY JSOU 1/2 mm,min (TAB. 8.1).
NEZNACENE UHLY JSOU 45°, 90° resp 180°.
ROVNE VLOŽKY JSOU VE VÝRAZU OZNAČENE "V".
CELKOVÉ DELKY VLOŽEK JSOU STROJNE DELKY.

řimer s.r.o.
Bosákřimer.cz
Brno, Štefánikova 131/61, tel.: 605373653

řimer

JT Projekt Gospodská 6, 602 00, Brno, tel: +420 582 743 212 topinka@jtpojekt.com www.jtpojekt.com	WCE:	STAVEBNÍ ÚPRAVY DOMU PORHAJMOVA 18, BRNO	OBLOVYBERU:	D.1.2.02	
	OSAH:	VÝKRES TVARU - ZÁKLADY	MĚŘÍTKO:	1:100/25	
	HLAVNÍ PROJEKTANT:	ING. L. KOSIK	INVESTOR:	MC Brno - Zdenice, Gajdošova 7, 625 00, Brno	FORMÁT:
ZODPOVĚDNÝ PROJEKTANT:	ING. L. KOSIK	MÍSTO:	Brno, Podělná 62216, parc. č. 189, k. u. Zdenice	STUPĚŇ:	OPS
VYPRACOVAL:	ING. L. KOSIK	ČÁST:	D.1.2 STAVEBNÍ - KONSTRUKČNÍ ŘEŠENÍ	DATUM:	02/2023