



VÝKRES VÝZTUŽE - ZÁKLADY

VÝZTUŽ ZÁKLADOVÉHO PRAHU P1  
VZOROVÝ PŘÍČNÝ ŘEZ, DL. 224 m  
1:25

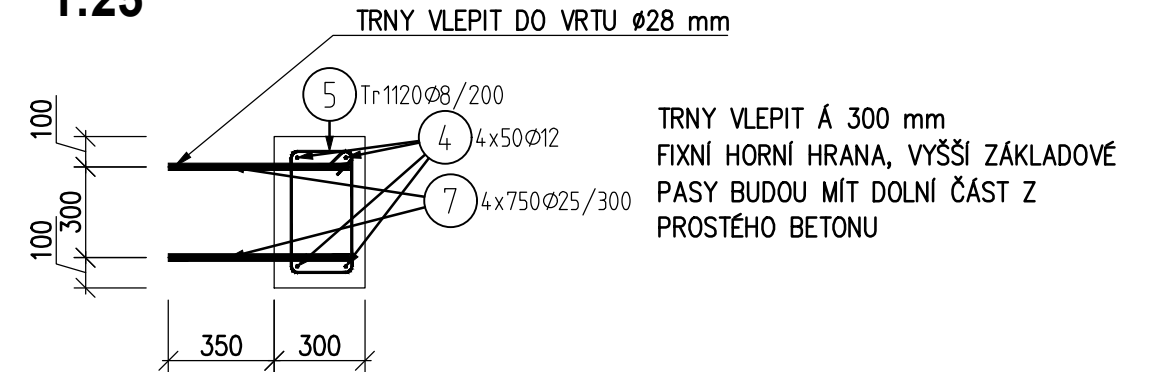

VÝZTUŽ ZÁKLADOVÉHO PRAHU P2  
VZOROVÝ PŘÍČNÝ ŘEZ, DL. 28,2 m  
1:25

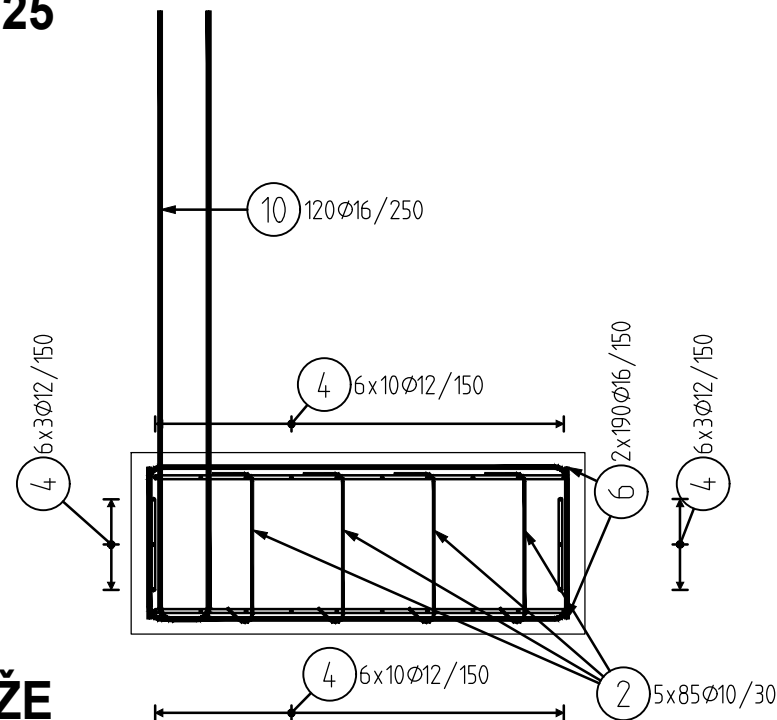



VÝZTUŽ PODKLADNÍ DESKY

- SPECIFIKACE KARI SÍTÍ PRO PODKLADNÍ DESKU
- KARI SÍŤ KY49 Ø8/100/100 mm, 7,9 kg/m2, PLOCHA 415m2, REZERVA 20%
- CELKEM 3934,2 kg

VÝZTUŽ PODKLADNÍ DESKY POD RETENČNÍ NÁDRŽE



- SPECIFIKACE KARI SÍTÍ PRO PODKLADNÍ DESKU
- KARI SÍŤ KY49 Ø8/100/100 mm, 7,9 kg/m2, PLOCHA 15,7 m2, REZERVA 30%
- CELKEM 161,2 kg

VÝZTUŽ ZÁKLADOVÉ PATKY ZP1  
1:25

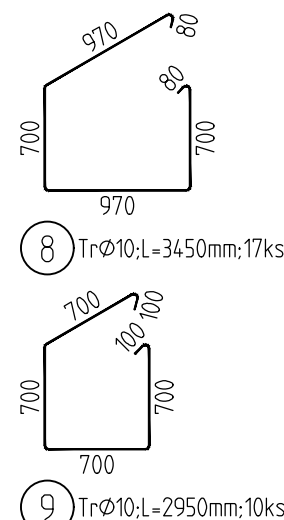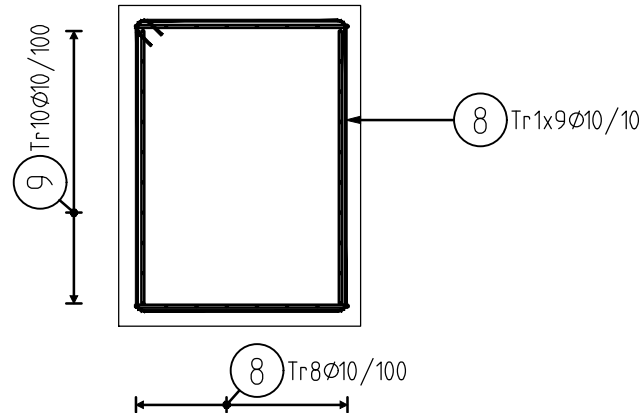

| Pol               | Profil | Delka [mm]         | ks    | B 500 |
|-------------------|--------|--------------------|-------|-------|
| 8                 | 10     | 3450               | 17    | 58.6  |
| 9                 | 10     | 2950               | 10    | 29.5  |
| Pocet prvku       |        | CELKOVA DELKA [m]  | 88.2  |       |
|                   |        | HMDTNOST [kg]      | 54.3  |       |
| 3                 |        | CELKOVA HMDT. [kg] | 54.3  |       |
| HMDT. PRO 3 PRVKY |        |                    | 163.0 |       |


VÝZTUŽ OPLOCENÍ  
VZOROVÝ  
PŘÍČNÝ  
ŘEZ, DL. 28,2 m  
1:25

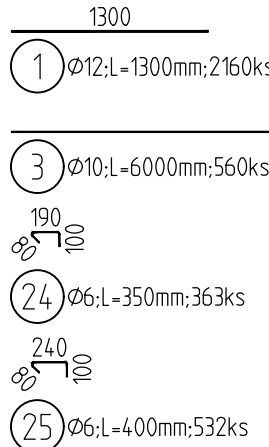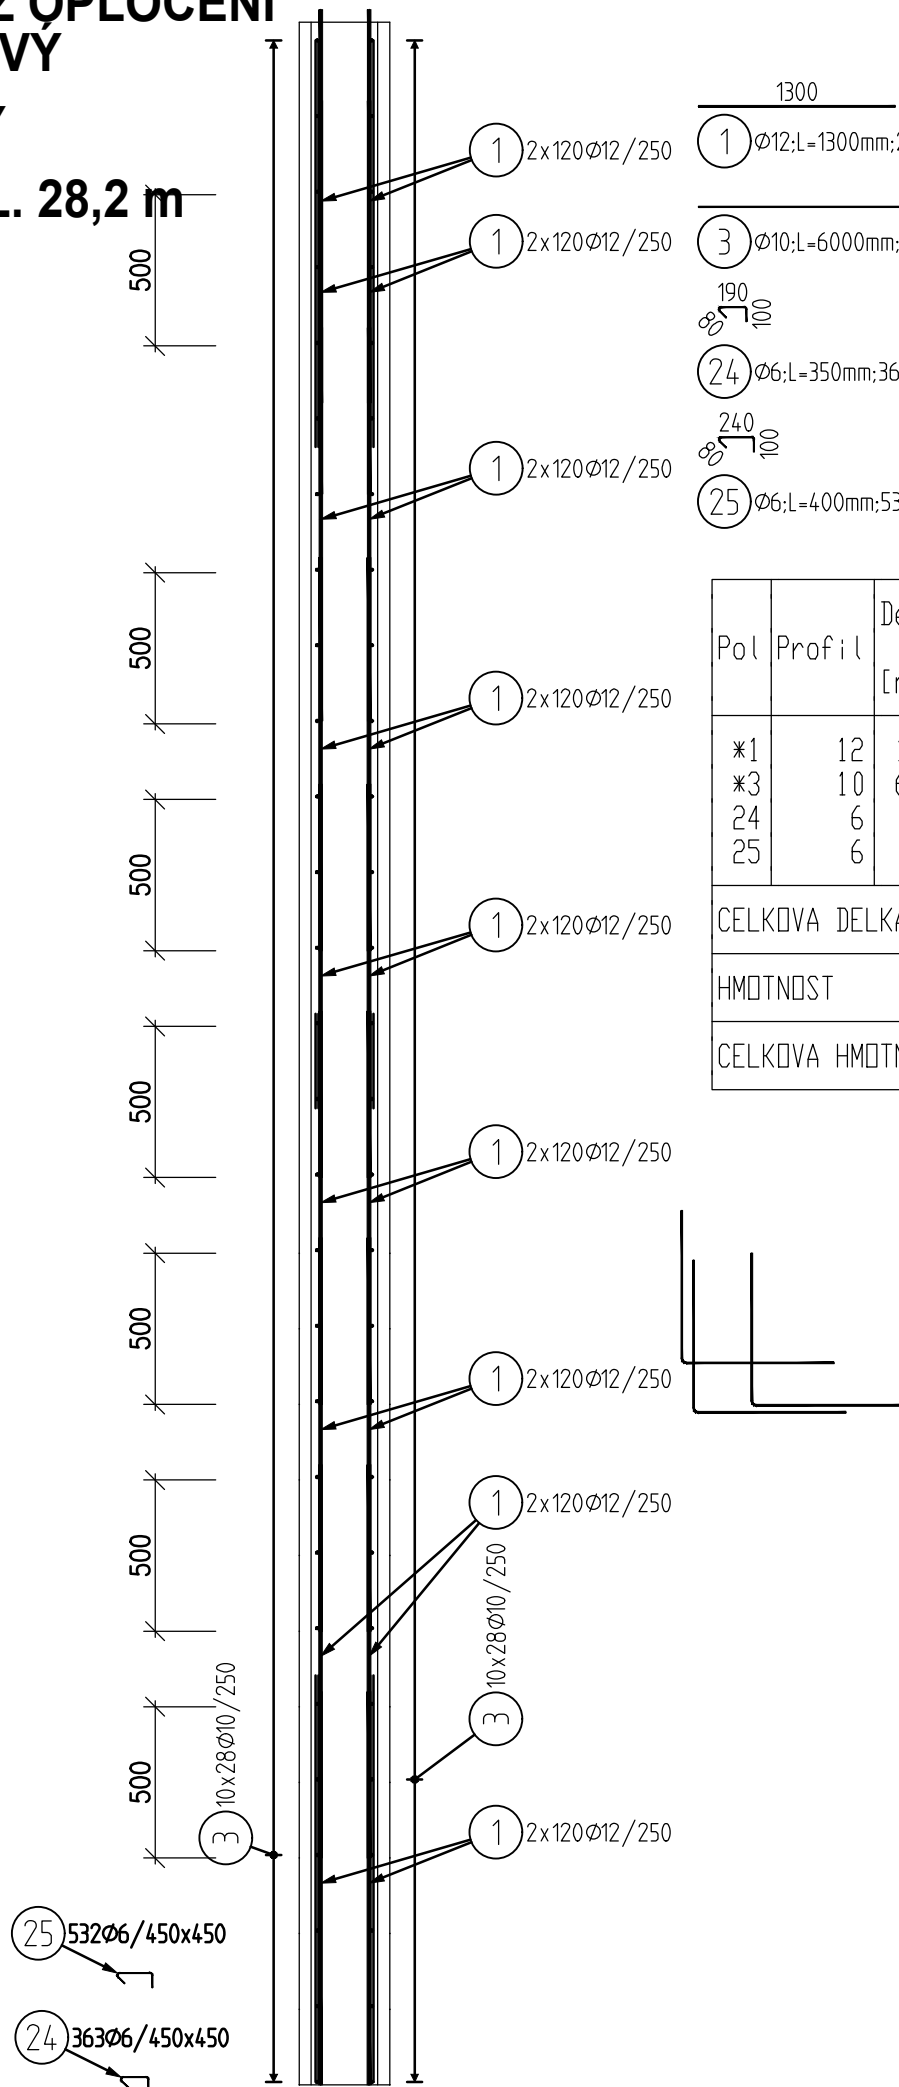


| Pol                   | Profil | Delka [mm] | ks     | B 500  |        |        |
|-----------------------|--------|------------|--------|--------|--------|--------|
| *1                    | 12     | 1300       | 2160   |        |        | 2808.0 |
| *3                    | 10     | 6000       | 560    |        | 3360.0 |        |
| 24                    | 6      | 350        | 363    | 127.0  |        |        |
| 25                    | 6      | 400        | 532    | 212.8  |        |        |
| CELKOVA DELKA [m]     |        | 339.9      | 3360.0 | 2808.0 |        |        |
| HMDTNOST [kg]         |        | 75.4       | 2071.6 | 2493.0 |        |        |
| CELKOVA HMDTNOST [kg] |        |            |        | 4640.0 |        |        |

| Pol                   | Profil | Delka [mm] | ks | B 500 |
|-----------------------|--------|------------|----|-------|
| 3                     | 10     | 2640       | 56 | 147.8 |
| 4                     | 10     | 2440       | 60 | 146.4 |
| 5                     | 10     | 1790       | 60 | 107.4 |
| 7                     | 10     | 2690       | 60 | 161.4 |
| CELKOVA DELKA [m]     |        | 563.0      |    |       |
| HMDTNOST [kg]         |        | 347.1      |    |       |
| CELKOVA HMDTNOST [kg] |        | 347.1      |    |       |


VÝKRES VÝZTUŽE - VÝTAH (DOJEZD DO -3,000)  
PŘÍČNÝ ŘEZ  
1:25

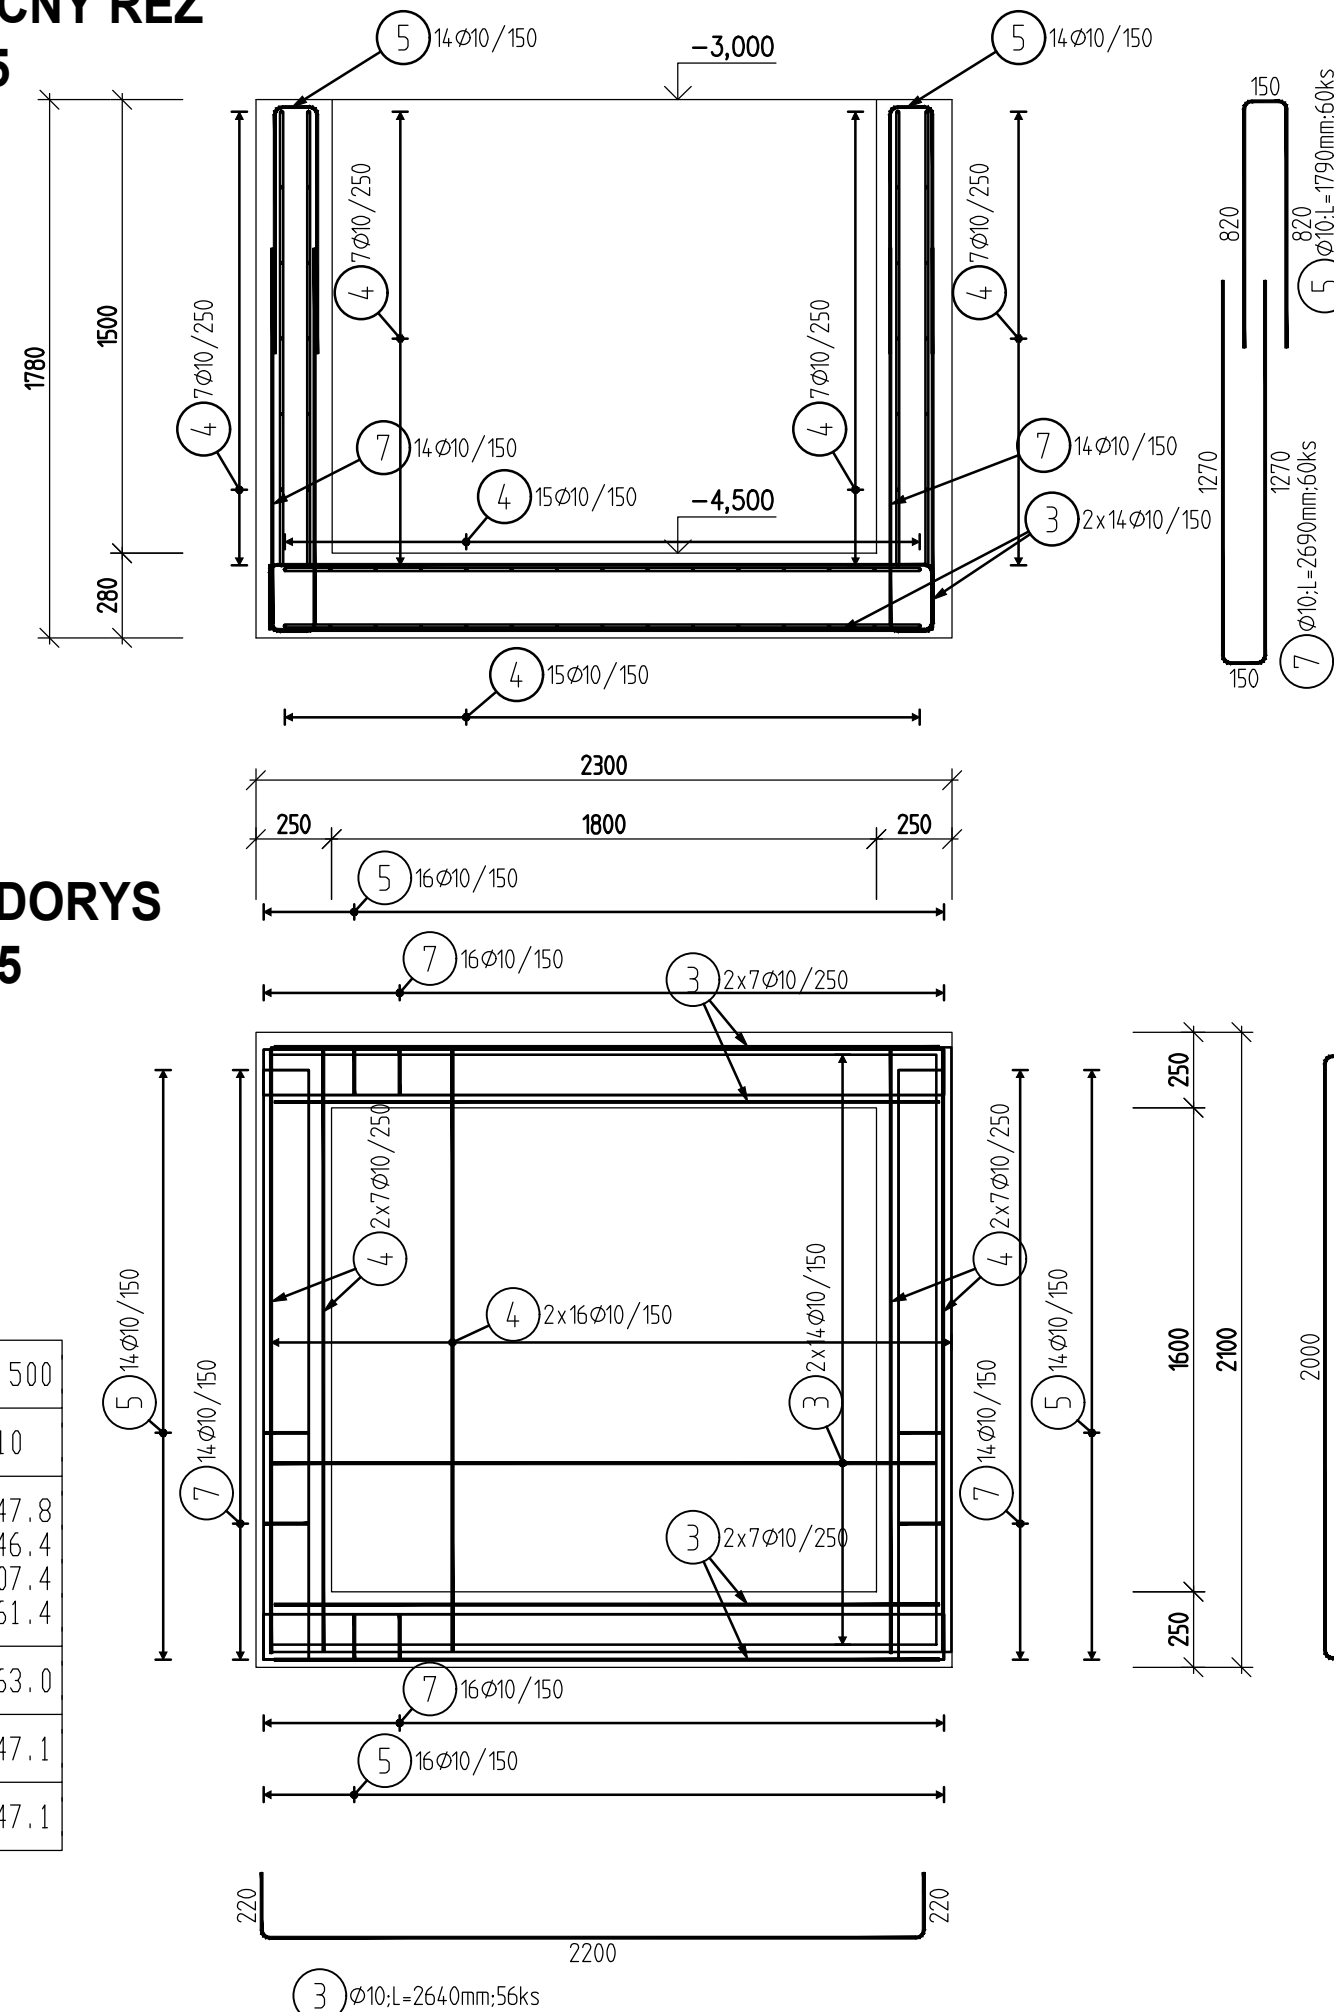

PŮDORYS  
1:25

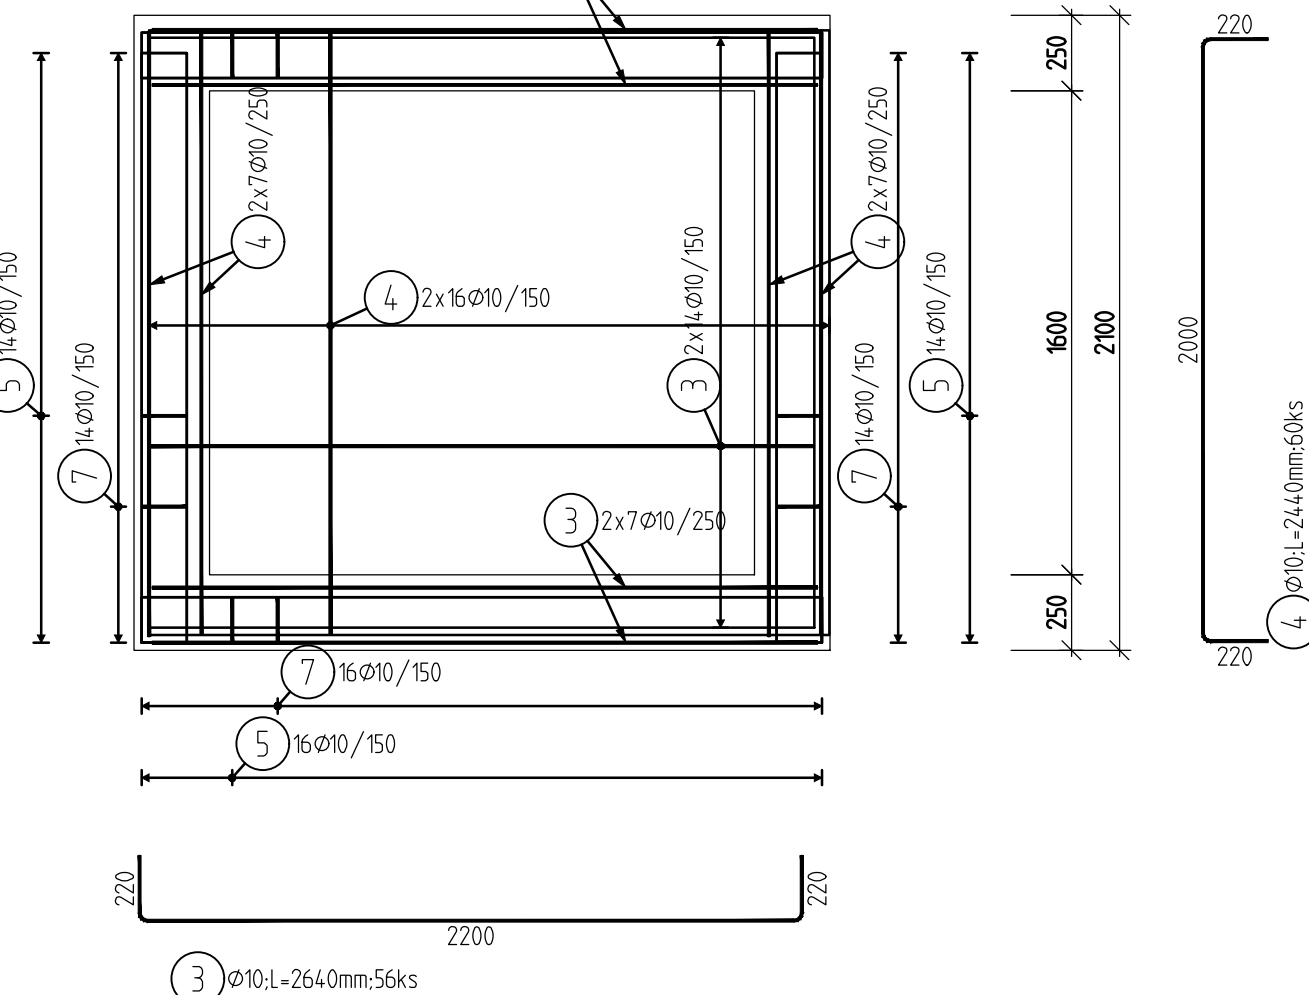

VÝKRES VÝZTUŽE  
ŠACHTA PRO PŘEČERPÁVACÍ STANICI KANALIZACE  
PŘÍČNÝ ŘEZ  
1:25

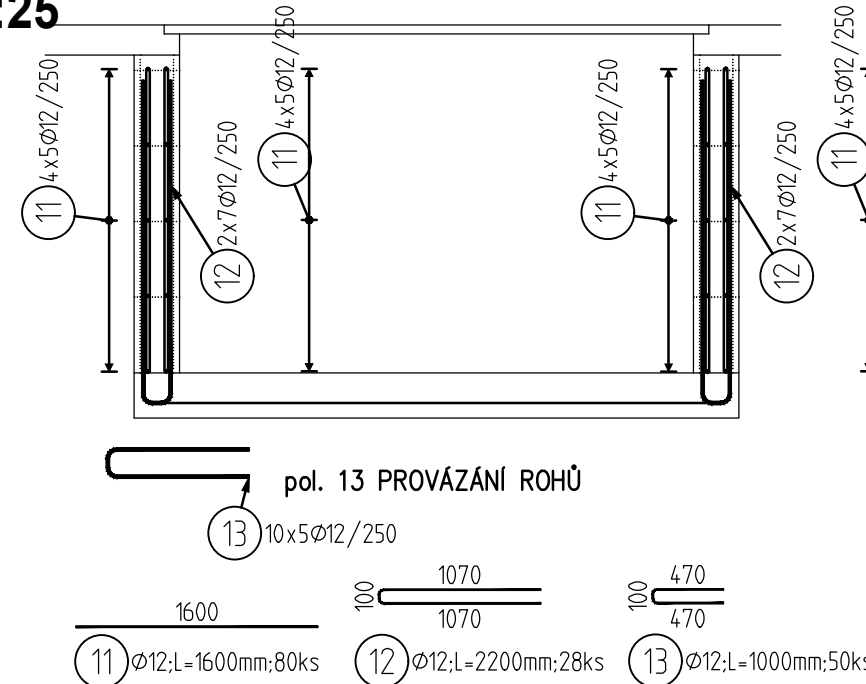

| Pol                   | Profil | Delka [mm] | ks | B 500 |
|-----------------------|--------|------------|----|-------|
| *11                   | 12     | 1600       | 80 | 128.0 |
| 12                    | 12     | 2200       | 28 | 61.6  |
| 13                    | 12     | 1000       | 50 | 50.0  |
| CELKOVA DELKA [m]     |        | 239.6      |    |       |
| HMDTNOST [kg]         |        | 212.7      |    |       |
| CELKOVA HMDTNOST [kg] |        | 212.7      |    |       |

Název  
Beton musí splňovat požadavky ČSN EN 206+ČSN P 73 2404  
C25/30-XC3 XA1 -CI 0,4-Dmax 16-S3

Životnostlet  
Navrženo dle ČSN EN 1992-1-1:2011  
Nárost pevnosti betonu střední  
Dlouhý určí technolog  
Krytí vnitřní Cnom 50 mm  
Krytí vnější Cnom 50 mm

OCEL B 500B

UVADENE DELKY JSOU VZTAZENY K VNEJŠIMU LICI PRUTU.  
POLOMERY OBLOUKU JSOU POLOMERY OHYBACICH TRNŮ,  
NEZNACENE POLOMERY JSOU 1/2 Øm,min (TAB. 8.1).  
NEZNACENE UHLY JSOU 45°, 90° resp 180°.  
ROVNE VLOZKY JSOU VE VYKAZU OZNACENE \*.  
CELKOVE DELKY VLOZEK JSOU STRIZNE DELKY.

rimer s.r.o.  
Ikosik@rimer.cz  
Brno, Štefánikova 131/61, tel.: 605373653



|   |                                                               |                         |
|---|---------------------------------------------------------------|-------------------------|
| <b>JTI Projekt</b><br><small>Gorazdova 6, 602 00, Brno, tel. +420 608 743 212<br/>topinka@jtprojekt.com<br/>www.jtprojekt.com</small> | AKCE: STAVEBNÍ ÚPRAVY DOMU<br>PORHAJMOVA 18, BRNO             | ČÍSLO VÝKRESU: D.1.2.08 |
|   | OBSAH: VÝKRES VÝZTUŽE - ZÁKLADY                               | MĚŘITKO: 1:25           |
| HLAVNÍ PROJEKTANT: ING. L. KOSÍK   | INVESTOR: MČ Brno - Židenice, Gajdošova 7, 625 00, Brno       | FORMÁT: 5 x A4          |
| ZODPOVĚDNÝ PROJEKTANT: ING. L. KOSÍK                                                                                                  | MÍSTO: Brno, Potahajmova 922/18, parc. č. 188, k. ú. Židenice | STUPEŇ: DPS             |
| VYPRACOVAL: ING. L. KOSÍK   | ČÁST: D.1.2 STAVEBNÍ - KONSTRUKČNÍ ŘEŠENÍ                     | DATUM: 02/2023          |