

VÝKRES TVARU A VÝZTUŽE - ZTUŽUJÍCÍ VĚNCE

PŮDORYS 1:100




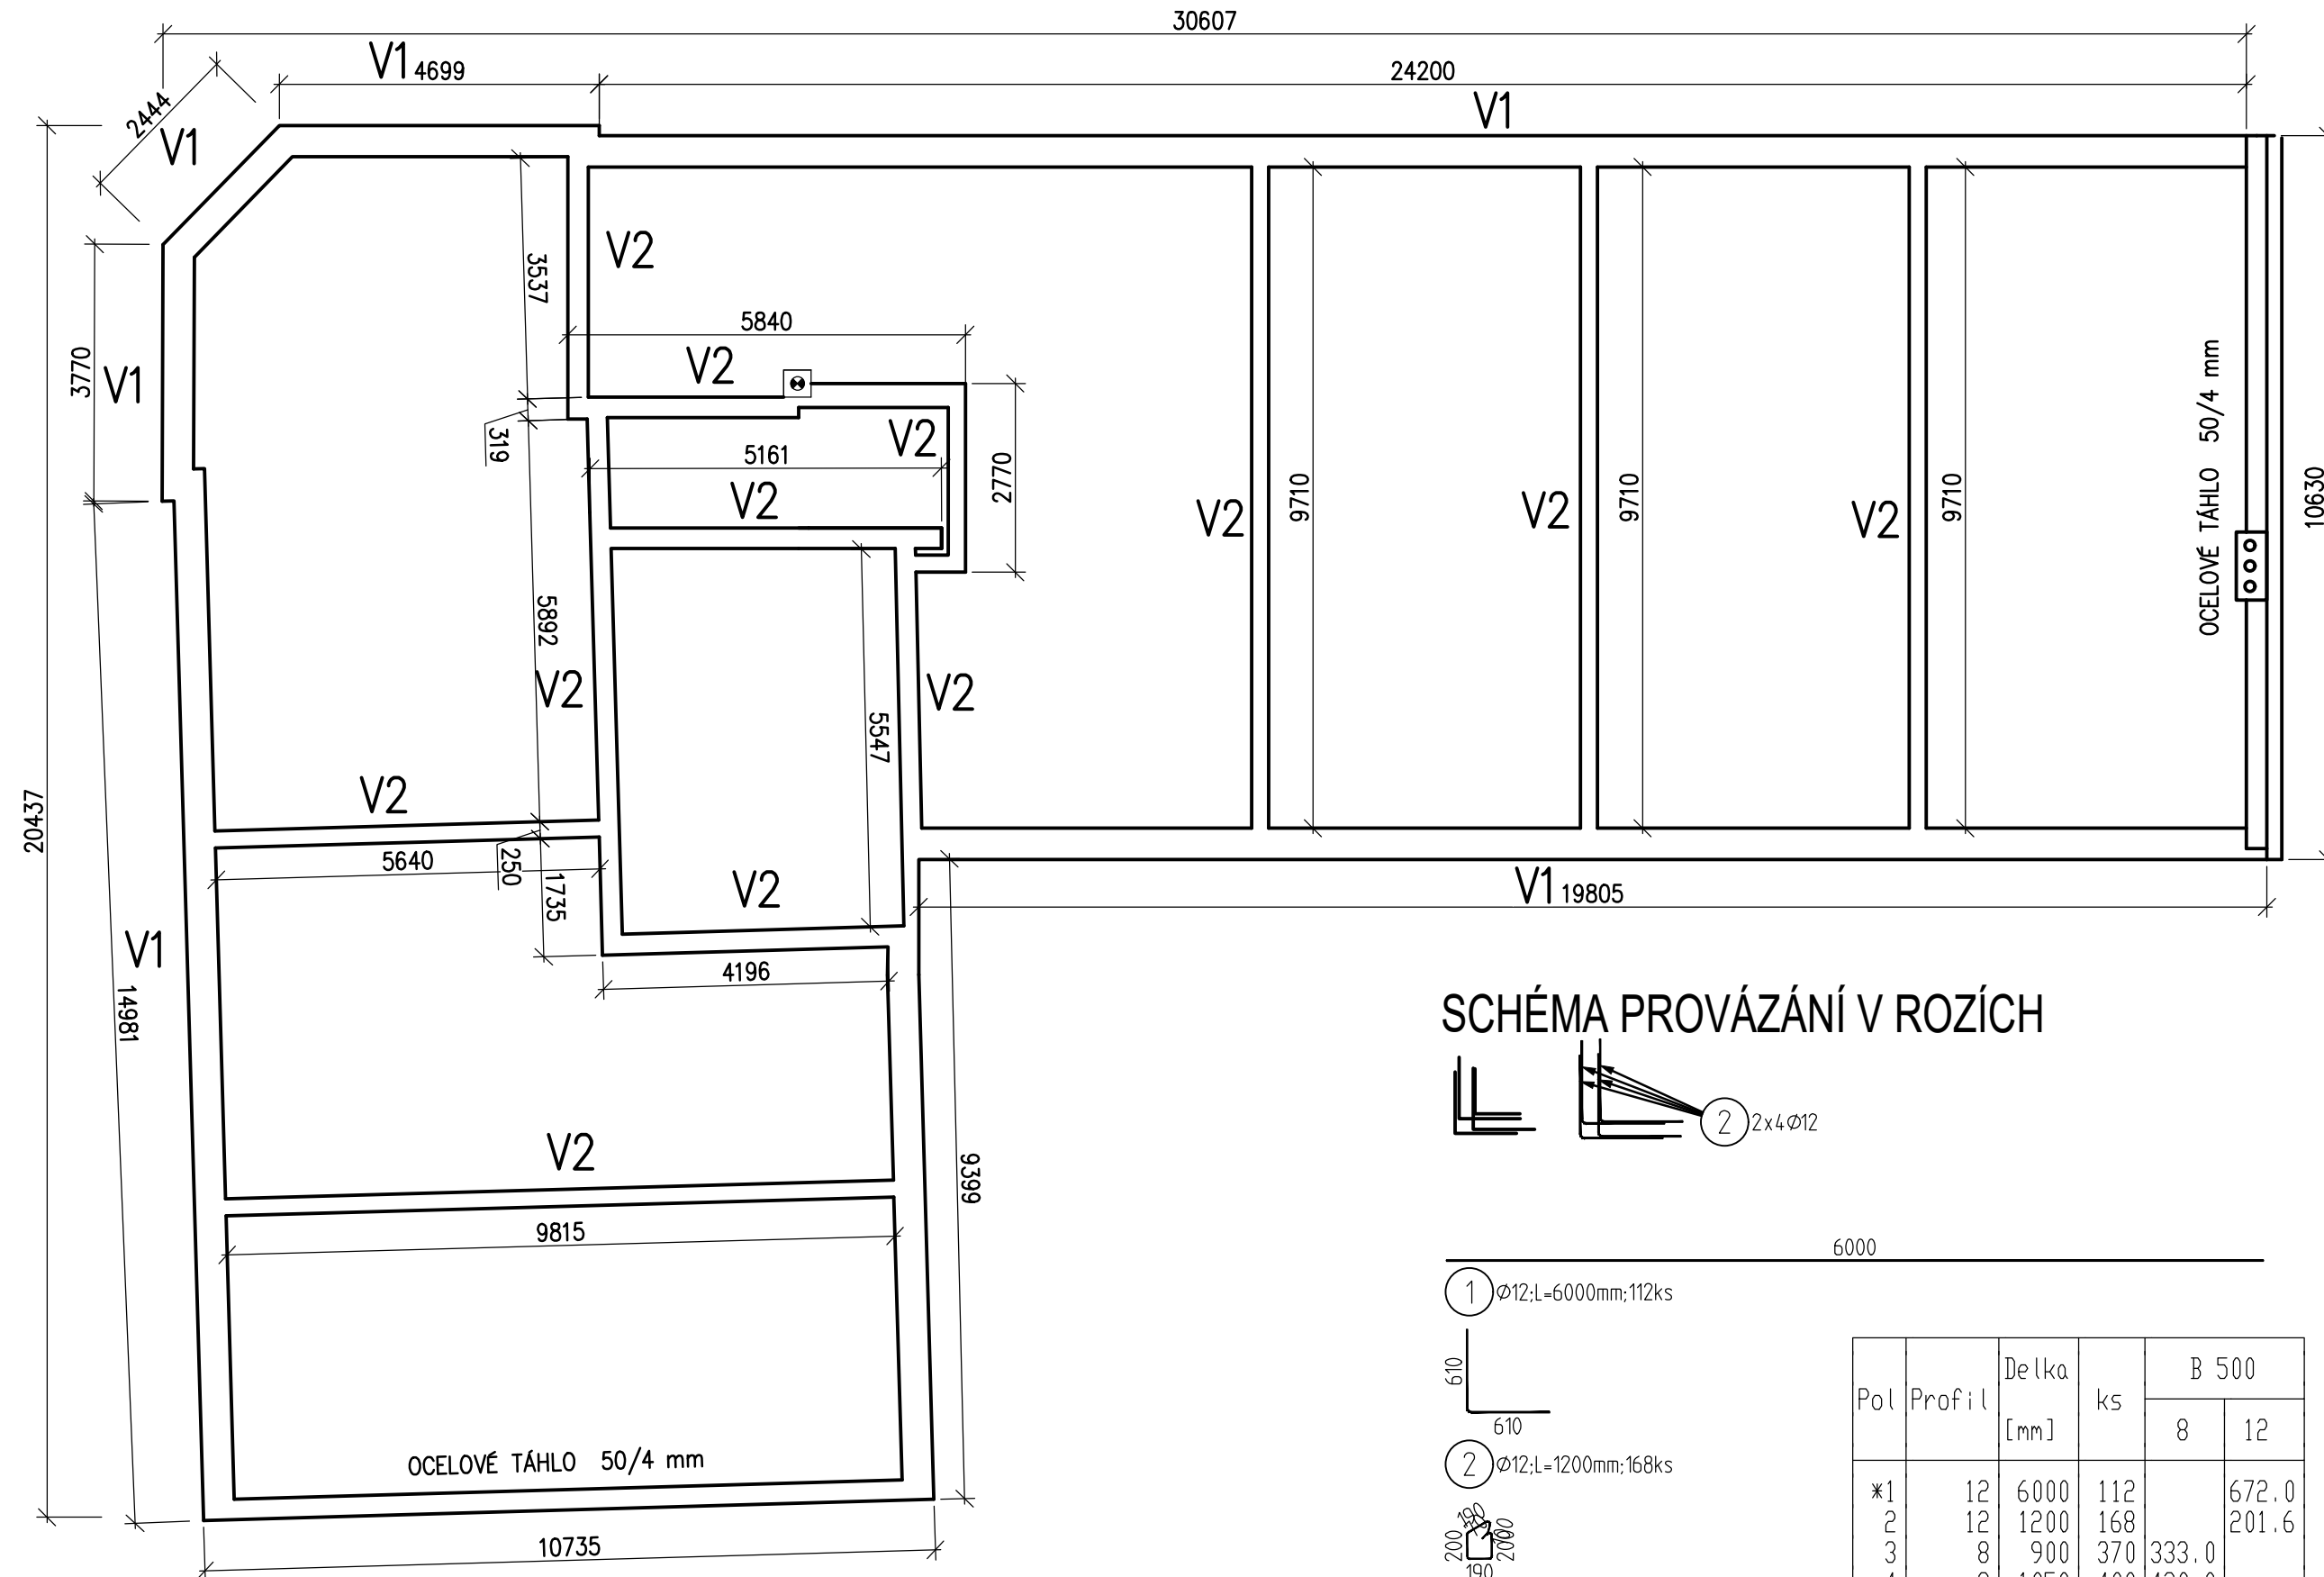



SCHÉMA PROVÁZÁNÍ V ROZÍCH

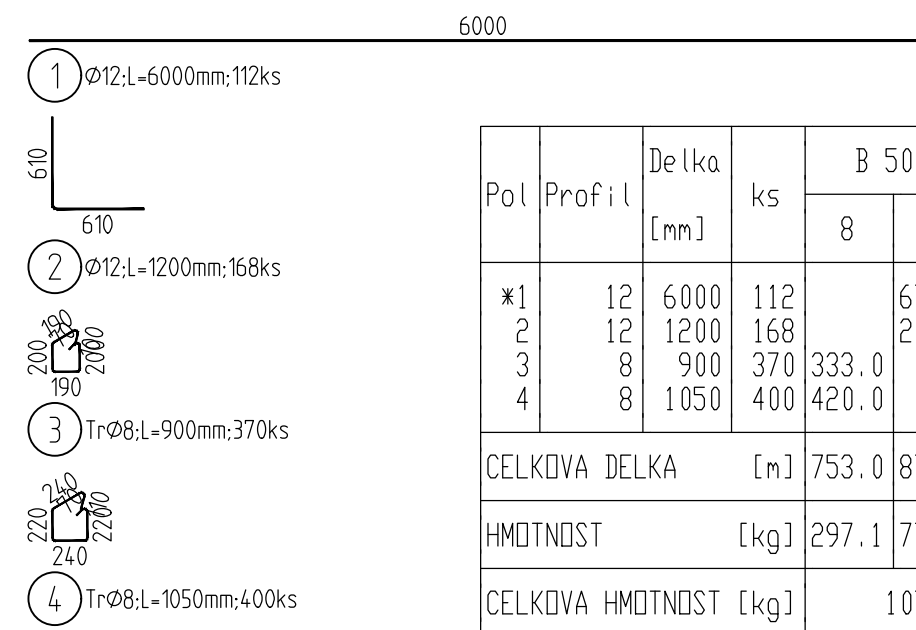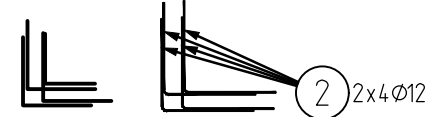

VĚNEC V1, DL. 79,3 m
ŘEZ
1:25

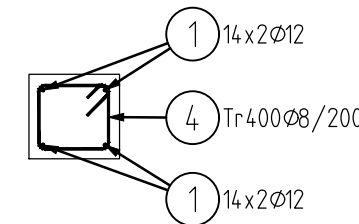

VĚNEC V2, DL. 73,3 m
ŘEZ
1:25

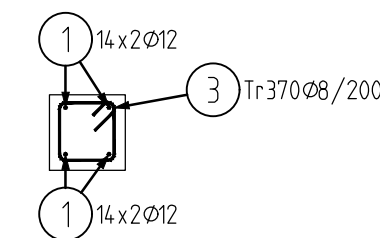

Název

Beton musí splňovat požadavky ČSN EN 206+ČSN P 73 2404


C25/30-XC1(CZ,F.1)-Cl 0,4-Dmax 16-S3

Životnostlet
Navrženo dle ČSN EN 1992-1-1:2011
Nárůst pevnosti betonu střední
Dlower určí technolog
Krytí vnitřní Cnom 20 mm
Krytí vnější Cnom 20 mm

OCEL B 500B

UVADENE DELKY JSOU VZTAŽENY K VNEJŠIMU LICI PRUTU.
POLOMERY OBLOUKU JSOU POLOMERY OHYBACÍCH TRNŮ,
NEZNACENE POLOMERY JSOU $1/2 \varnothing_{m,min}$ (TAB. 8.1).
NEZNACENE UHLY JSOU 45°, 90° resp 180°.
ROVNÉ VLOŽKY JSOU VE VÝKAZU OZNACENE '*'.
CELKOVÉ DELKY VLOŽEK JSOU STRIŽNÉ DELKY.

rimer s.r.o.
lkosik@rimer.cz
Brno, Štefánikova 131/61, tel.: 605373653

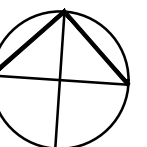

 Gorazdova 6, 602 00, Brno, tel. +420 608 743 212 topinka@jtprojekt.com www.jtprojekt.com	AKCE:	STAVEBNÍ ÚPRAVY DOMU PORHAJMOVA 18, BRNO	ČÍSLO VÝKRESU:	D.1.2.03
	OBSAH:	VÝKRES TVARU A VÝZTUŽE - ZTUŽUJÍCÍ VĚNCE	MĚŘÍTKO:	1:100/25
HLAVNÍ PROJEKTANT:	ING. L. KOŠÍK	INVESTOR:	MČ Brno - Židenice, Gajdošova 7, 625 00, Brno	FORMAT: 3 x A4
ZODPOVĚDNÝ PROJEKTANT:	ING. L. KOŠÍK	MÍSTO:	Brno, Porhajmova 922/18, parc. č. 189, k. ú. Židenice	STUPEŇ: DPS
VYPRACOVAL:	ING. L. KOŠÍK	D.1.2 STAVEBNĚ - KONSTRUKČNÍ ŘEŠENÍ		DATUM: 02/2023