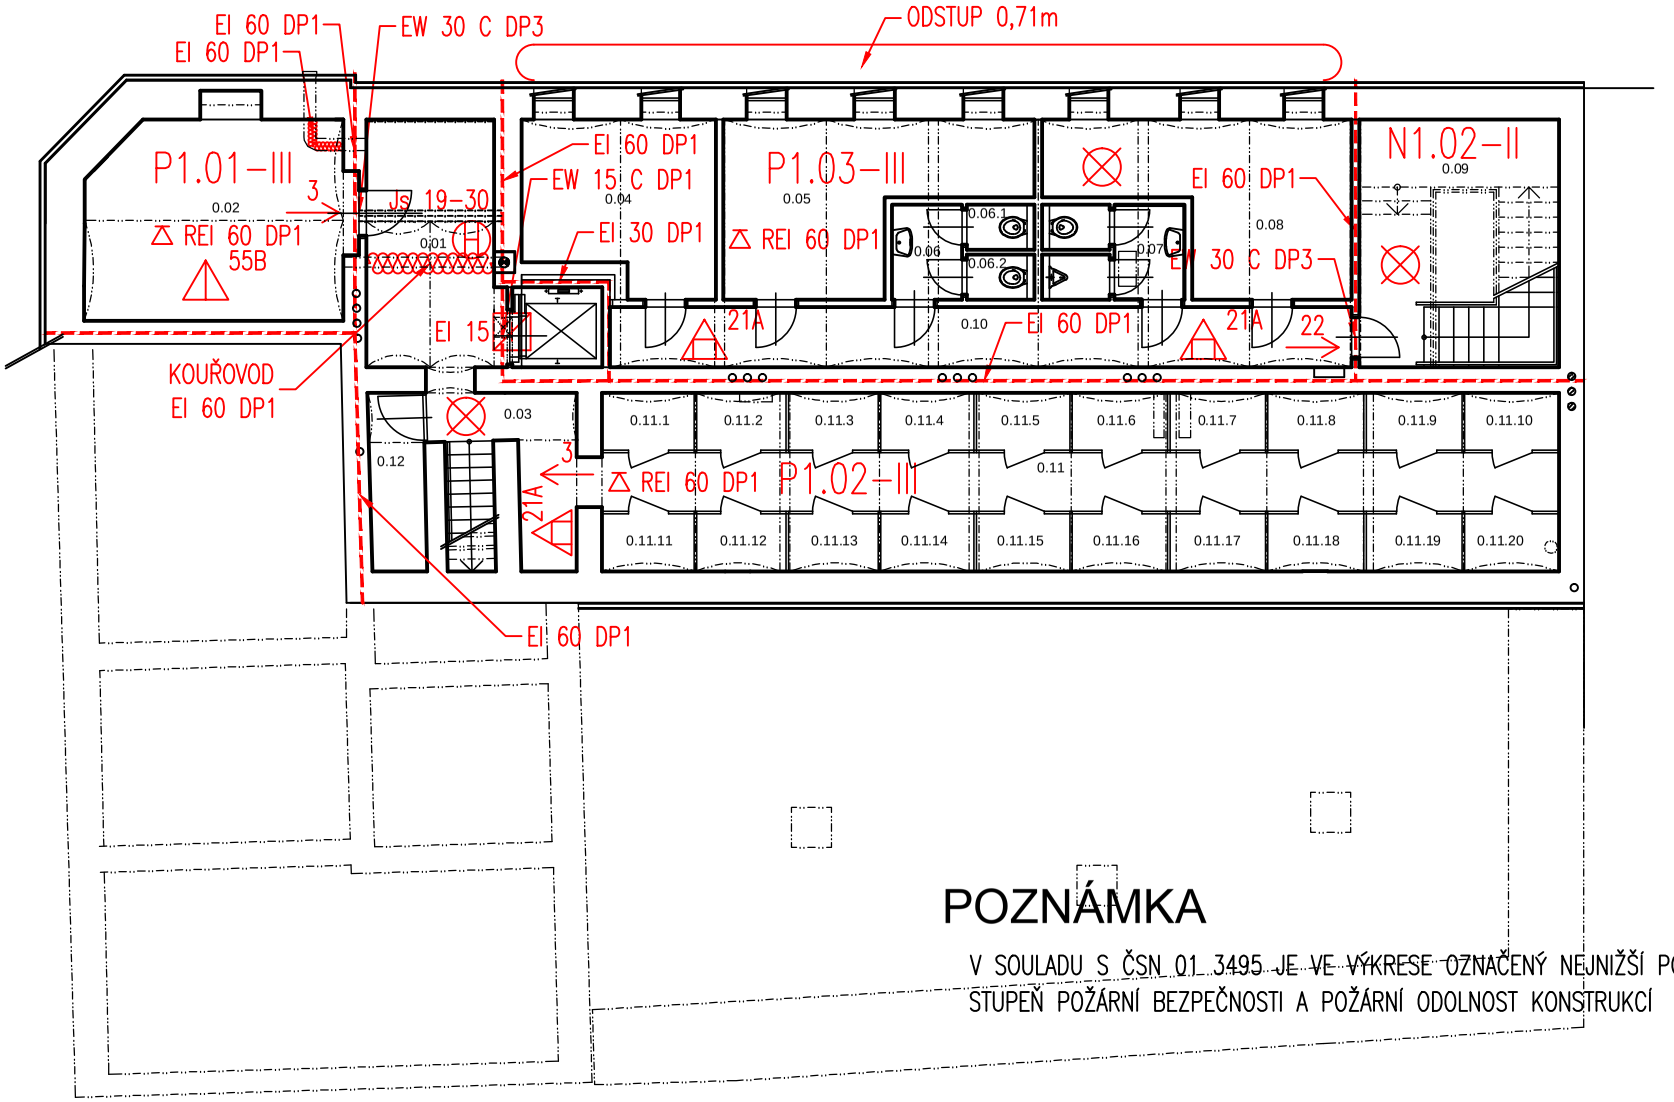

POZNÁMKA

V SOULADU S ČSN 01 3495 JE VE VÝKRESE OZNAČENÝ NEJNIŽŠÍ POŽADOVANÝ STUPEŇ POŽÁRNÍ BEZPEČNOSTI A POŽÁRNÍ ODOLNOST KONSTRUKCÍ

STAVEBNÍ ÚPRAVY DOMU
BRNO, PORHAJMOVA 18

PŮDORYS 1.PP - PBŘ 1:150