


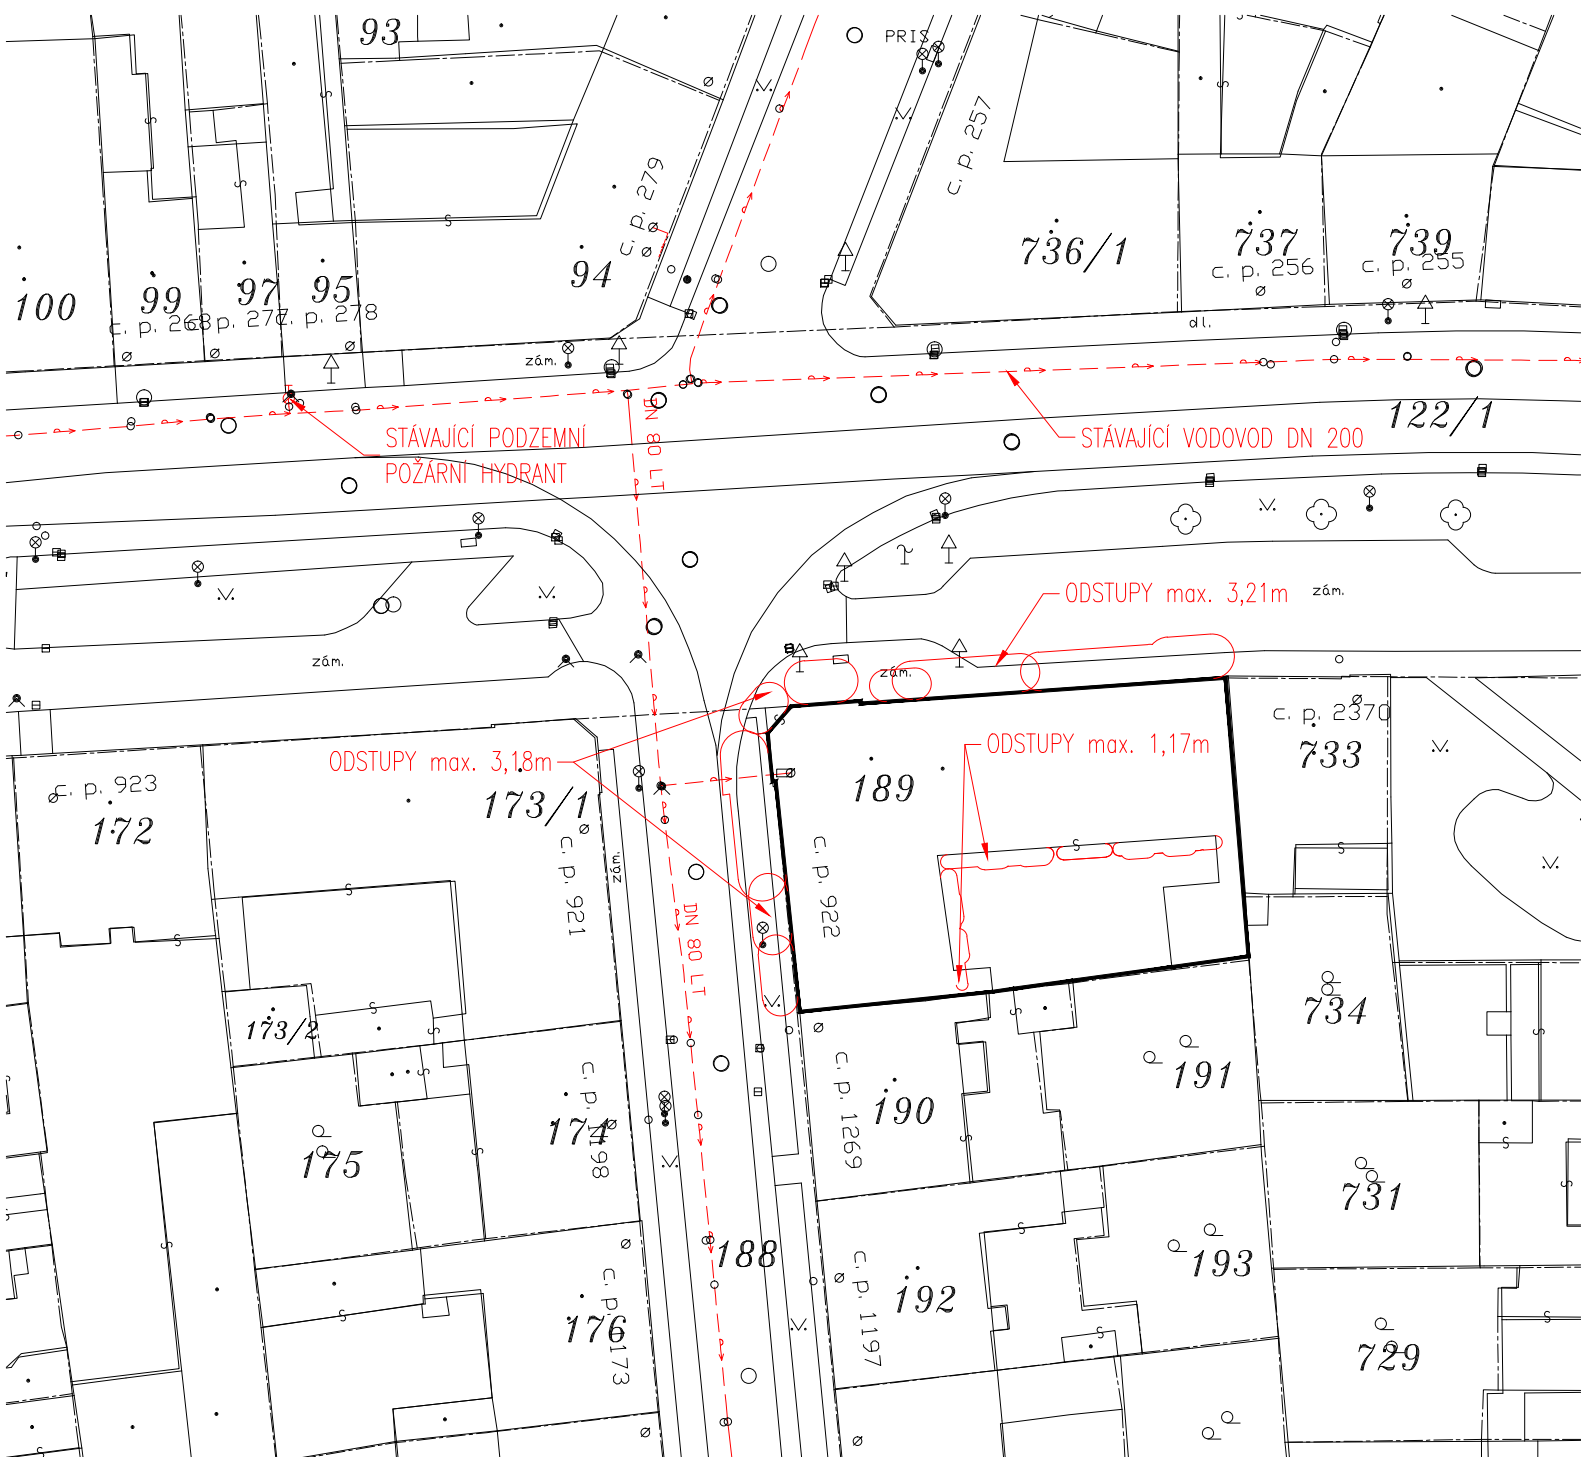

STAVEBNÍ ÚPRAVY DOMU
BRNO, PORHAJMOVA 18

SITUACE PBŘ - 1:500