


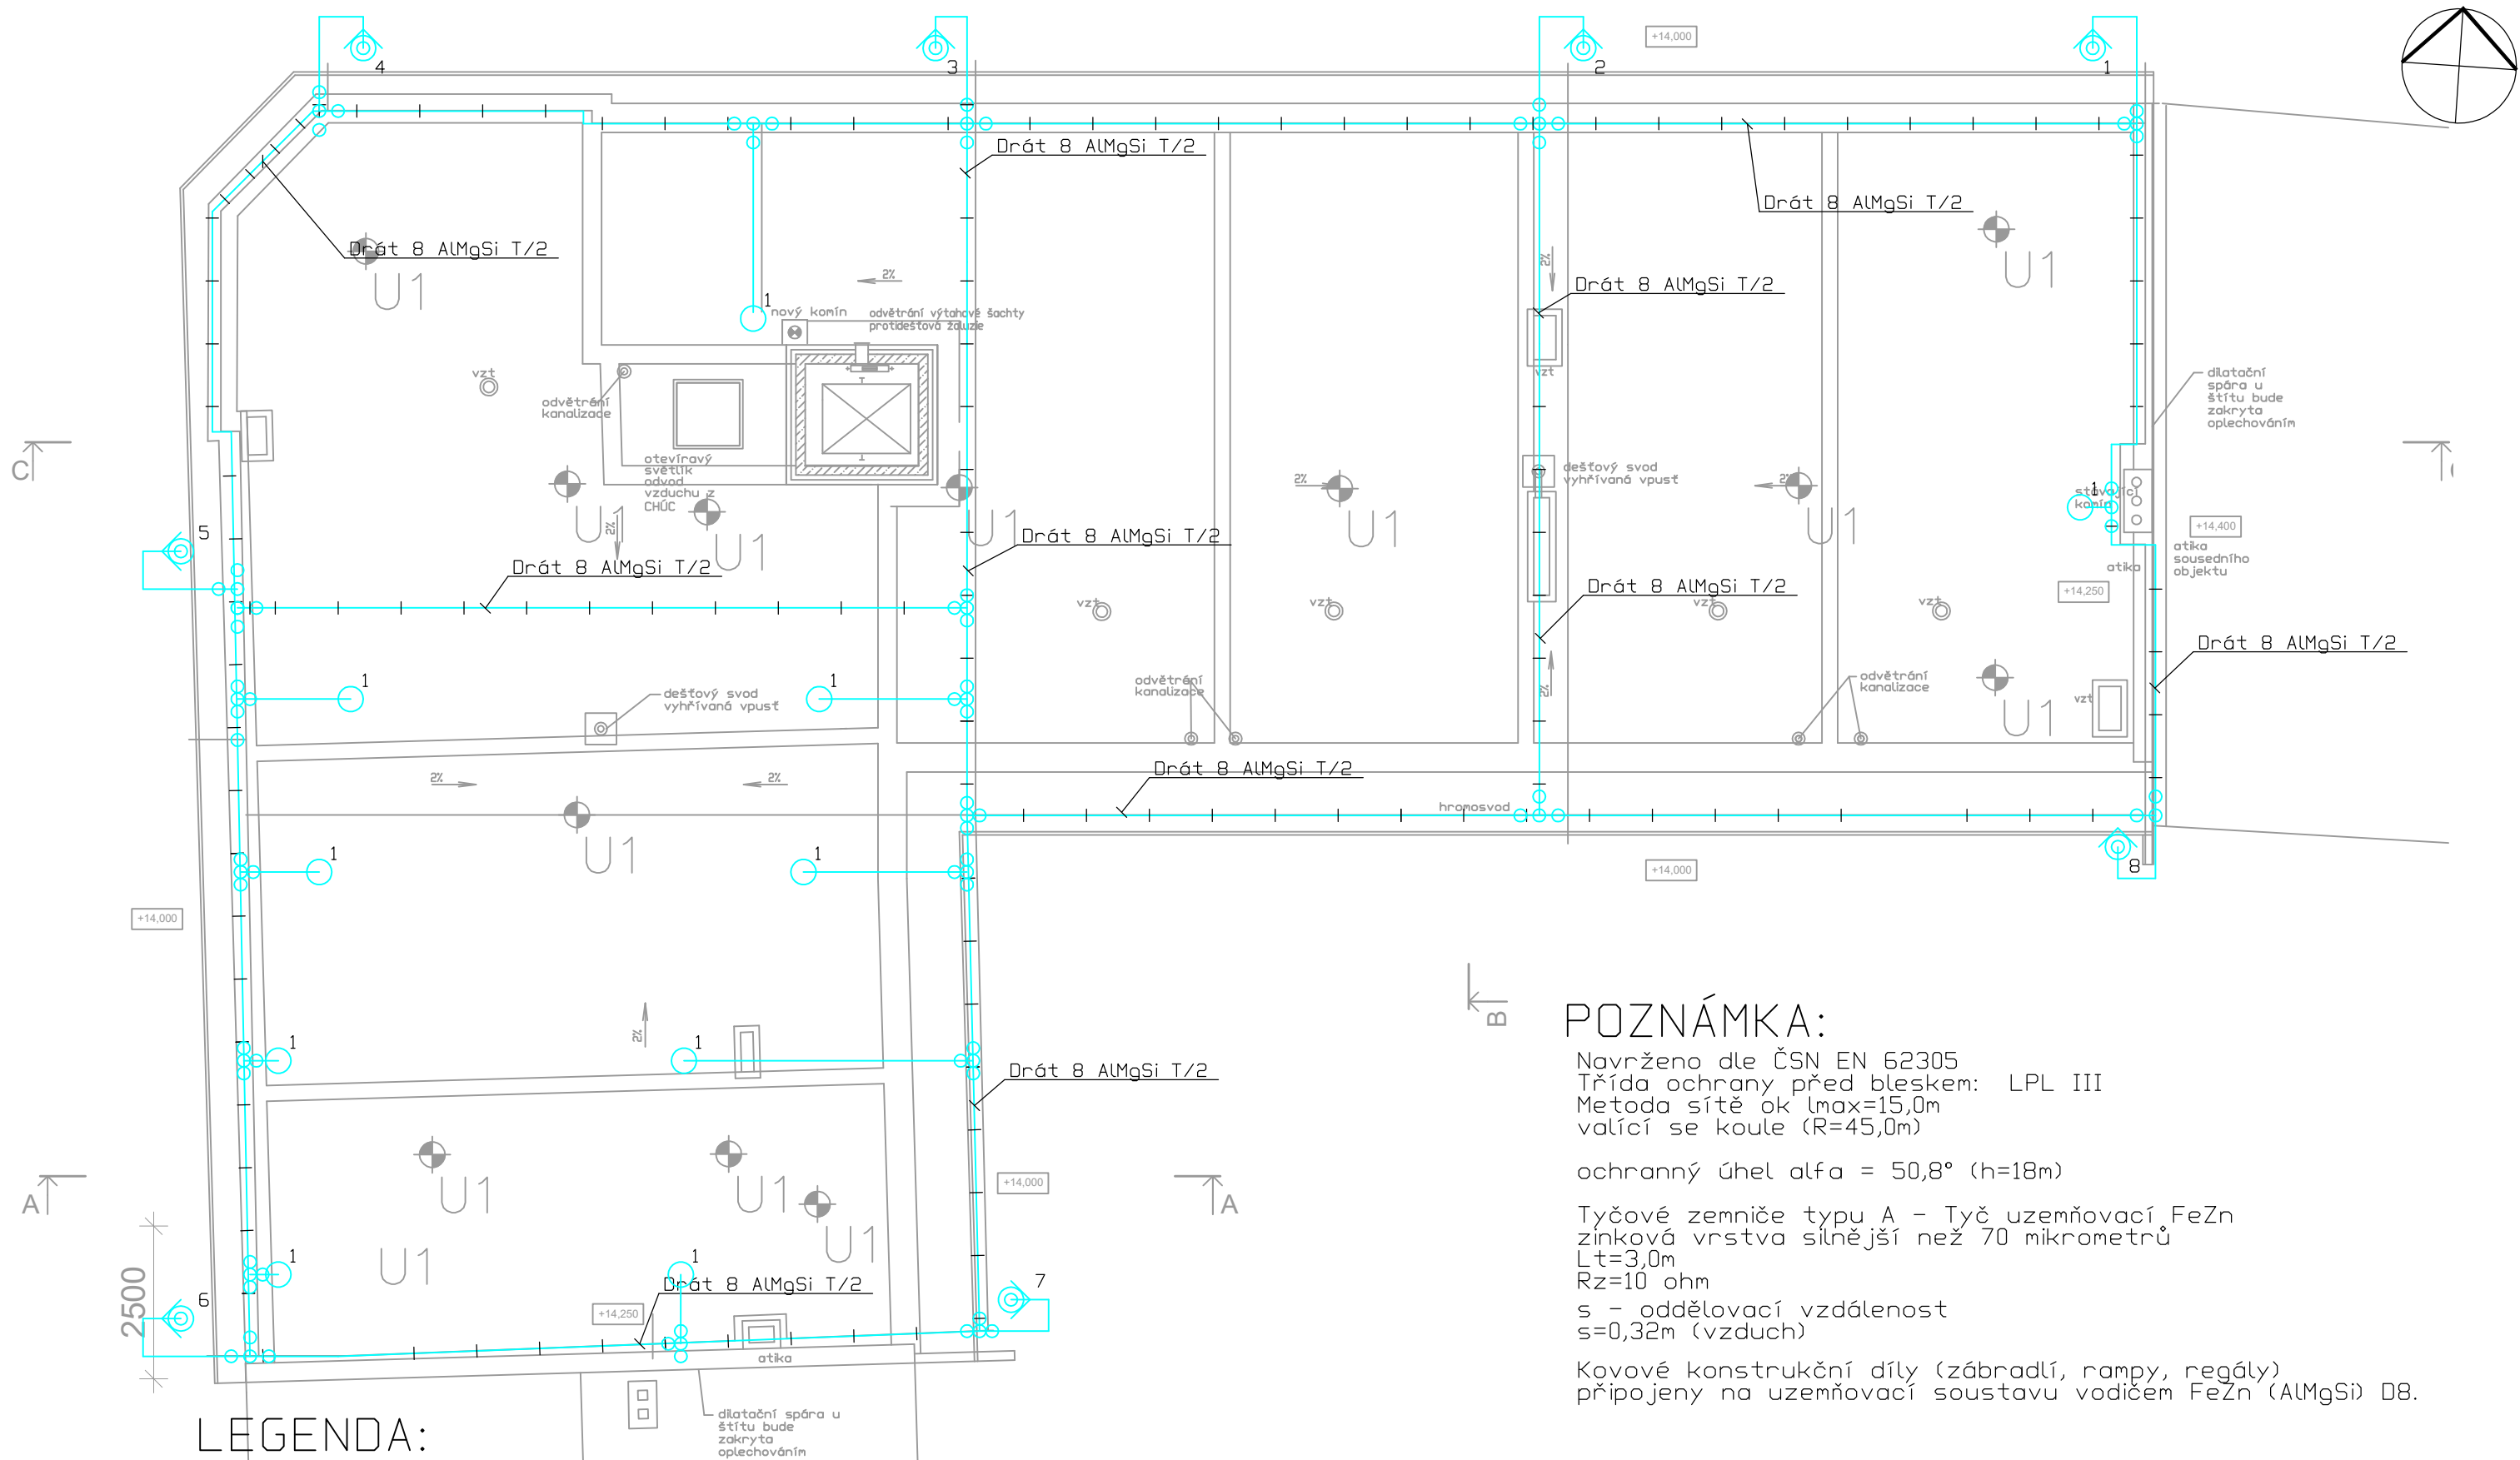

POZNÁMKA:

Navrženo dle ČSN EN 62305
Třída ochrany před bleskem: LPL III
Metoda sítě ok $l_{max}=15,0m$
valící se koule ($R=45,0m$)

ochranný úhel $\alpha = 50,8^\circ$ ($h=18m$)

Tyčové zemniče typu A – Tyč uzemňovací FeZn
zinková vrstva silnější než 70 mikrometrů
 $L_t=3,0m$
 $R_z=10 \text{ ohm}$
 s – oddělovací vzdálenost
 $s=0,32m$ (vzduch)

Kovové konstrukční díly (zábradlí, rampy, regály)
připojeny na uzemňovací soustavu vodičem FeZn (AlMgSi) D8.

LEGENDA:

- SVORKOVNICE HOP
- SVORKA UNIVERSÁLNÍ
- SVORKA SPOJOVACÍ PÁSKA – PÁSKA (DRÁT)
- SVORKA ZKUŠEBNÍ S ÚHELNÍKEM
- ZÁKLADOVÝ ZEMNIČ, VEDENÍ PODZEMNÍ
- VEDENÍ NADZEMNÍ S PODPĚRKOU NA PLOCHÉ STŘECHY
- JÍMACÍ TYČOVÝ

JT Projekt Gorazdova 6, 602 00, Brno, tel. +420 608 743 212 topinka@jtprojekt.com www.jtprojekt.com	AKCE: STAVEBNÍ ÚPRAVY DOMU PORHAJMOVA 18, BRNO	ČÍSLO VÝKRESU: D.1.4g.8
	OBSAH: HROMOSVOD A UZEMNĚNÍ JÍMACÍ ČÁST	MĚŘÍTKO: 1:100
HLAVNÍ PROJEKTANT: ING. J. TOPINKA	INVESTOR: MČ Brno - Židenice, Gajdošova 7, 615 00, Brno	FORMÁT: 2 x A4
ZODPOVĚDNÝ PROJEKTANT: ING. J. TOPINKA	MÍSTO: Brno, Porhajmova 922/18, parc. č. 189, k. ú. Židenice	STUPEŇ: DPS
VYPRACOVAL: ING. P. PILNÁČEK		DATUM: 11/2021