


PŘI REALIZACI BUDOU DODRŽENY POŽADAVKY STANOVISKA DPMB ZN. 02075/2021/ 5040 ZE DNE 2.2.2022.
JEDNÁ SE ZEJMÉNA O NÁSLEDUJÍCÍ:
- VÝSTAVBOU NESMÍ BÝT NARUŠENA PLYNULOST A BEZPEČNOST LINEK MHD A PROVOZ NA TRAMVAJOVÉ TRATI
- MÍSTA VÝKOPOVÝCH PRACÍ BUDOU STATICKY ZABEZPEČENA POMOCÍ PAŽENÍ, BEZPEČNOSTNĚ OPATŘENA A VYBAVENA DOPRAVNÍM ZNAČENÍM
- STAVEBNÍ PRÁCE BUDOU PROVÁDĚNY MIMO DOPRAVNÍ ŠPIČKU
- PO DOBU STAVEBNÍ ČINNOSTI MUSÍ BÝT ZAJIŠTĚN BEZPEČNÝ PŘÍCHOD A ODCHOD CESTUJÍCÍCH NA/ZE ZASTÁVEK MHD
- VEDENÍ INŽENÝRSKÝCH SÍTÍ POD TRAMVAJOVOU TRATÍ BUDOU PROBÍHAT PROTŁAKEM
- TRAMVAJOVÉ TĚLESO NESMÍ BÝT POŠKOZENO NEBO ZNEČIŠTĚNO
- PROVÁDĚNÍM PRACÍ NESMÍ BÝT NARUŠENO TRAKČNÍ VEDENÍ A OSTATNÍ ZAŘÍZENÍ DPMB, a.s.

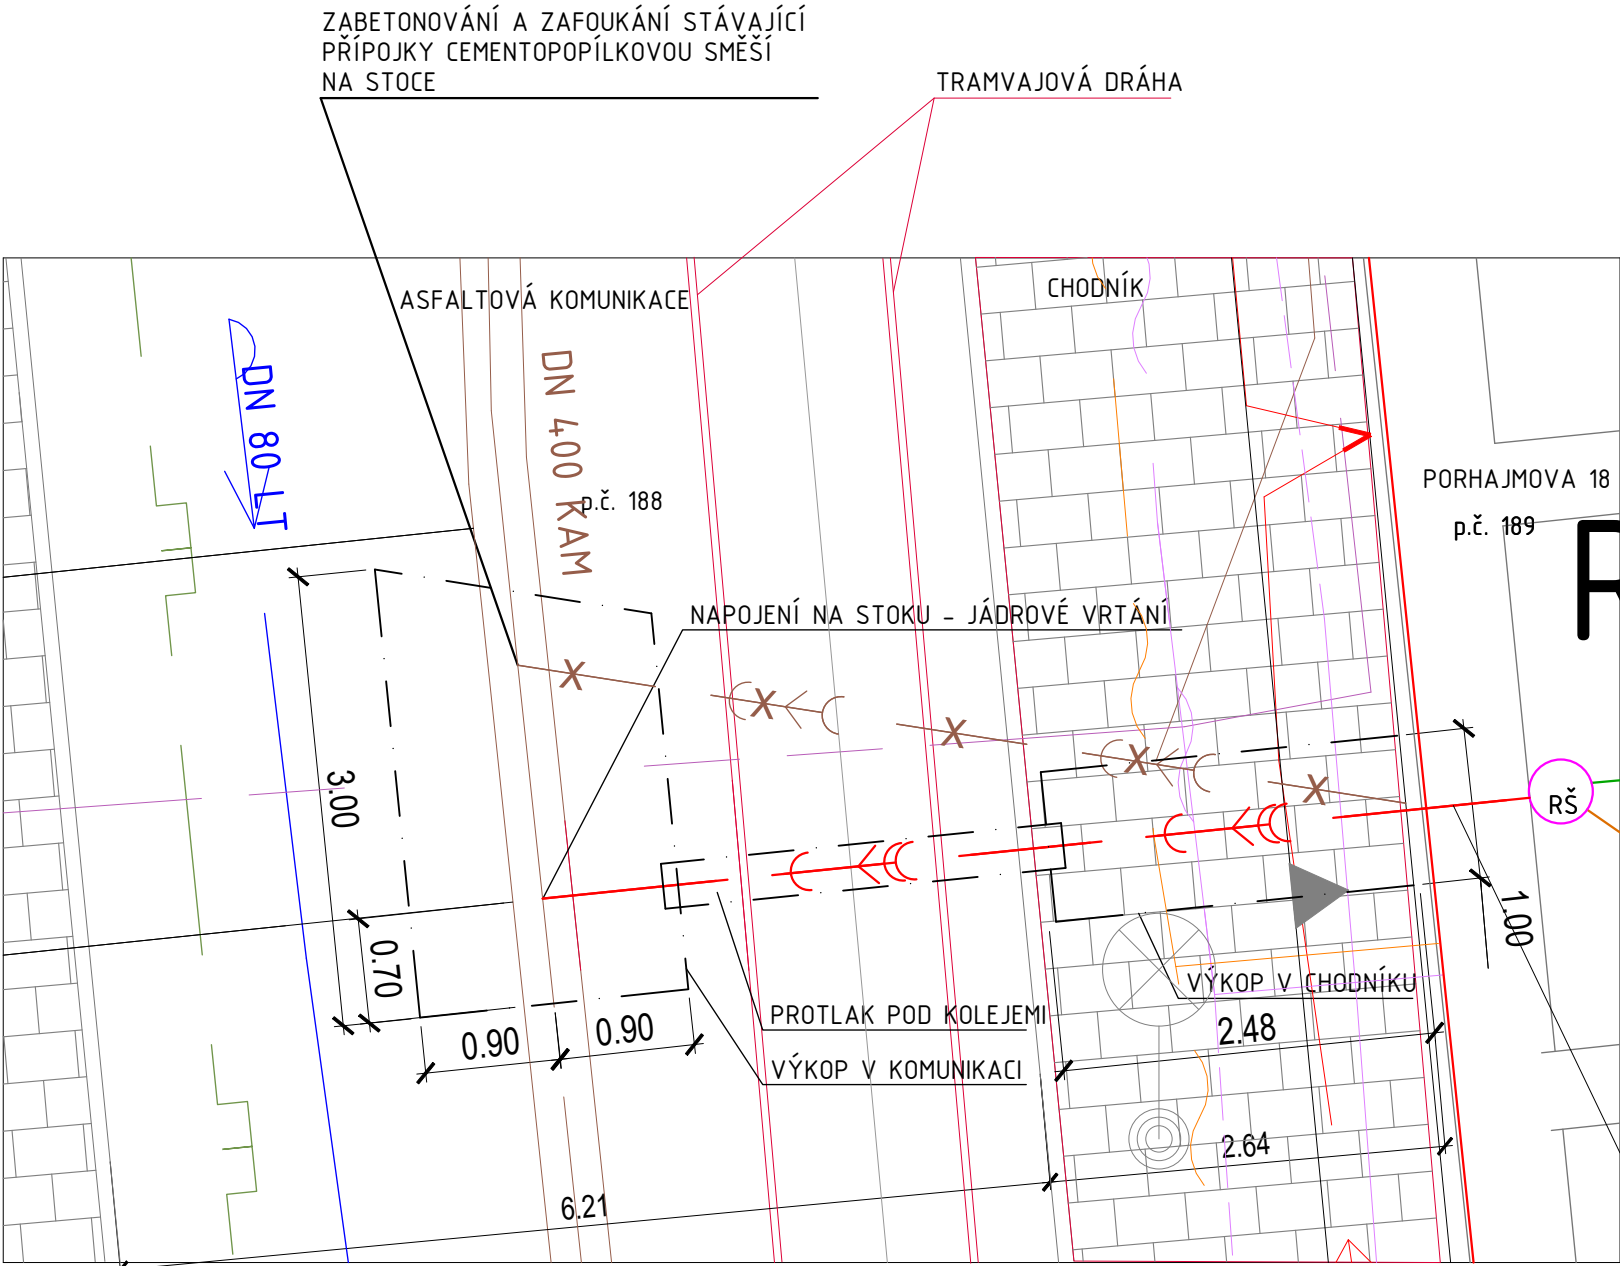

KÓTY JSOU UVEDENY V M, NENÍ-LI UVEDENO JINAK.
MINIMÁLNÍ KRYTÍ CHRÁNIČKY POD TRAMVAJOVOU TRATÍ JE DODRŽENO - VIZ. VÝKRES 02
- POŽADÁVEK MIN. 2200 mm
- SKUTEČNOST 2770 mm


LEGENDA STÁVAJÍCÍCH SÍTÍ

- STÁVAJÍCÍ VODOVODNÍ ŘAD A PŘÍPOJKY VODY
- STÁVAJÍCÍ NTL PLYNOVODNÍ ŘAD A PŘÍPOJKY PLYNU
- STÁVAJÍCÍ KANALIZAČNÍ ŘAD A PŘÍPOJKY
- SDĚLOVACÍ KABELY UPS
- SDĚLOVACÍ KABELY CETIN
- ELEKTRO NN
- VEŘEJNÉ OSVĚTLENÍ

LEGENDA SÍTÍ A ZAŘÍZENÍ ŘEŠENÉHO OBJEKTU

- STÁVAJÍCÍ VODOVODNÍ PŘÍPOJKA PE dn32x3 L=7,5m
- STÁVAJÍCÍ NTL PŘÍPOJKA PLYNU PE 63x5,8, L = 8,0 m
- NOVÁ PŘÍPOJKA JEDNOTNÉ KANALIZACE KTR DN150 L = 7,0 m
- RUŠENÁ PŘÍPOJKA KANALIZACE
- DOMOVNÍ DEŠŤOVÁ KANALIZACE V ZEMI, PVC KG SN8
- DOMOVNÍ SPLAŠKOVÁ KANALIZACE V ZEMI, PVC KG
- RŠ PLASTOVÁ REVIZNÍ ŠACHTA PŘÍPOJKY JEDNOTNÉ KANALIZACE DN425

POZNÁMKA:
PŘED REALIZACÍ ZAJISTÍ ZHOTOVITEL VYTÝČENÍ STÁVAJÍCÍCH INŽENÝRSKÝCH SÍTÍ JEJICH SPRÁVCI.
PŘESNÉ UMÍSTĚNÍ A HLoubKU ULOŽENÍ STÁVAJÍCÍCH SÍTÍ UPŘESNIT PŘI REALIZACI.
SOUBĚH, KŘÍŽENÍ A KRYTÍ SÍTÍ BUDE PROVEDENO V SOULADU S ČSN 73 6005.
PŘI REALIZACI DODRŽET POŽADAVKY SPRÁVCŮ SÍTÍ A DO.
PO MONTÁŽI PŘED ZAHOZENÍM POTRUBÍ ZAJISTIT GEODETICKÉ ZAMĚŘENÍ PŘÍPOJKY.

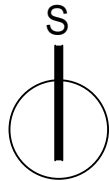

JT Projekt Gorazdova 6, 602 00, Brno, tel. +420 608 743 212 topinka@jtprojekt.com www.jtprojekt.com	AKCE: STAVEBNÍ ÚPRAVY DOMU PORHAJMOVA 18, BRNO	ČÍSLO VÝKRESU: 02
	OBSAH: PŘÍPOJKA KANALIZACE - DETAIL ZEMNÍCH PRACÍ	MĚŘÍTKO: 1:100
HLAVNÍ PROJEKTANT: ING. J. TOPINKA	INVESTOR: MČ Brno - Židenice, Gajdošova 7, 615 00, Brno	FORMÁT: 2 x A4
ZODPOVĚDNÝ PROJEKTANT: ING. P. POLÁČEK	MÍSTO: Brno, Porhajmova 922/18, parc. č. 189, k. ú. Židenice	STUPEŇ: DRS
VYPRACOVAL: ING. K. RIESNROVÁ		DATUM: 03/2023