

KATASTRY			Brno – Židenice
PARCELNÍ ČÍSLO	p.č.122/1		p.č. 189
DRUH POVRCHU	KOMUNIKACE	CHODNÍK	PRŮJEZD
VZDALENOSTI ŠACHET	5.99		1.01
OZNAČENÍ ŠACHET	NAP		
			OBJ. RŠ DN425

SMĚROVÉ POMĚRY

MĚŘÍTKA 1:100/100

PŘÍPOJKA KANALIZACE

ROZVODY ZTI

STÁVAJÍCÍ KANALIZACE DN400

KOLEJ

OBJEKT BD

KABELY NN DN20

KABELY V0 DN20

KABELY NN DN20



KABELY V0 DN20

203.58 203.59

203.53 203.54

PŘÍPOJKA PORHAJMOVA č.o.18

KÓTA HRUBÝCH TERÉNNÍCH ÚPRAV	3.59	200.76	3.35	201.00	204.35	189
HLoubKA VÝKOPU						
KÓTA VÝKOPU						
HLoubKA DNA POTRUBÍ						
KÓTA DNA POTRUBÍ						
KÓTA PŮVODNÍHO TERÉNU						
SROVNÁVACÍ ROVINA						
STANIČENÍ [km/m]						
PROFIL [mm]–MATERIÁL–DĚLKA [m]						
SKLON [promile]–DĚLKA [m]						
ULOŽENÍ						
KAPACITNÍ PRŮTOK [l/s]–RYCHLOST [m/s]						
SKUTEČNÝ PRŮTOK [l/s]–RYCHLOST [m/s]						

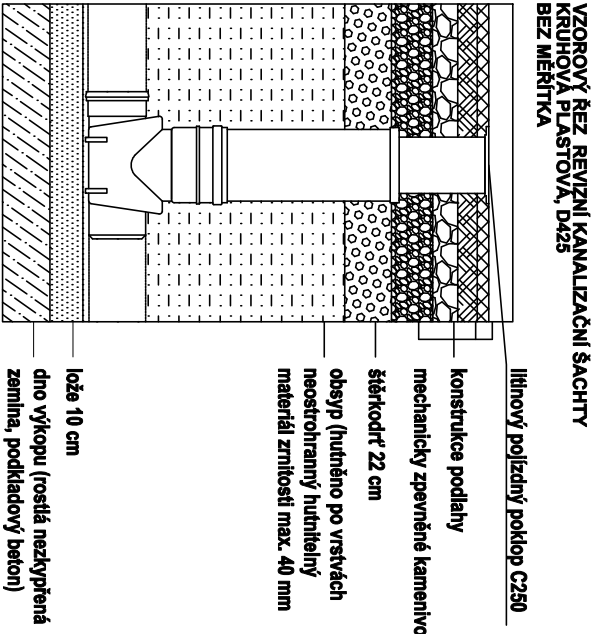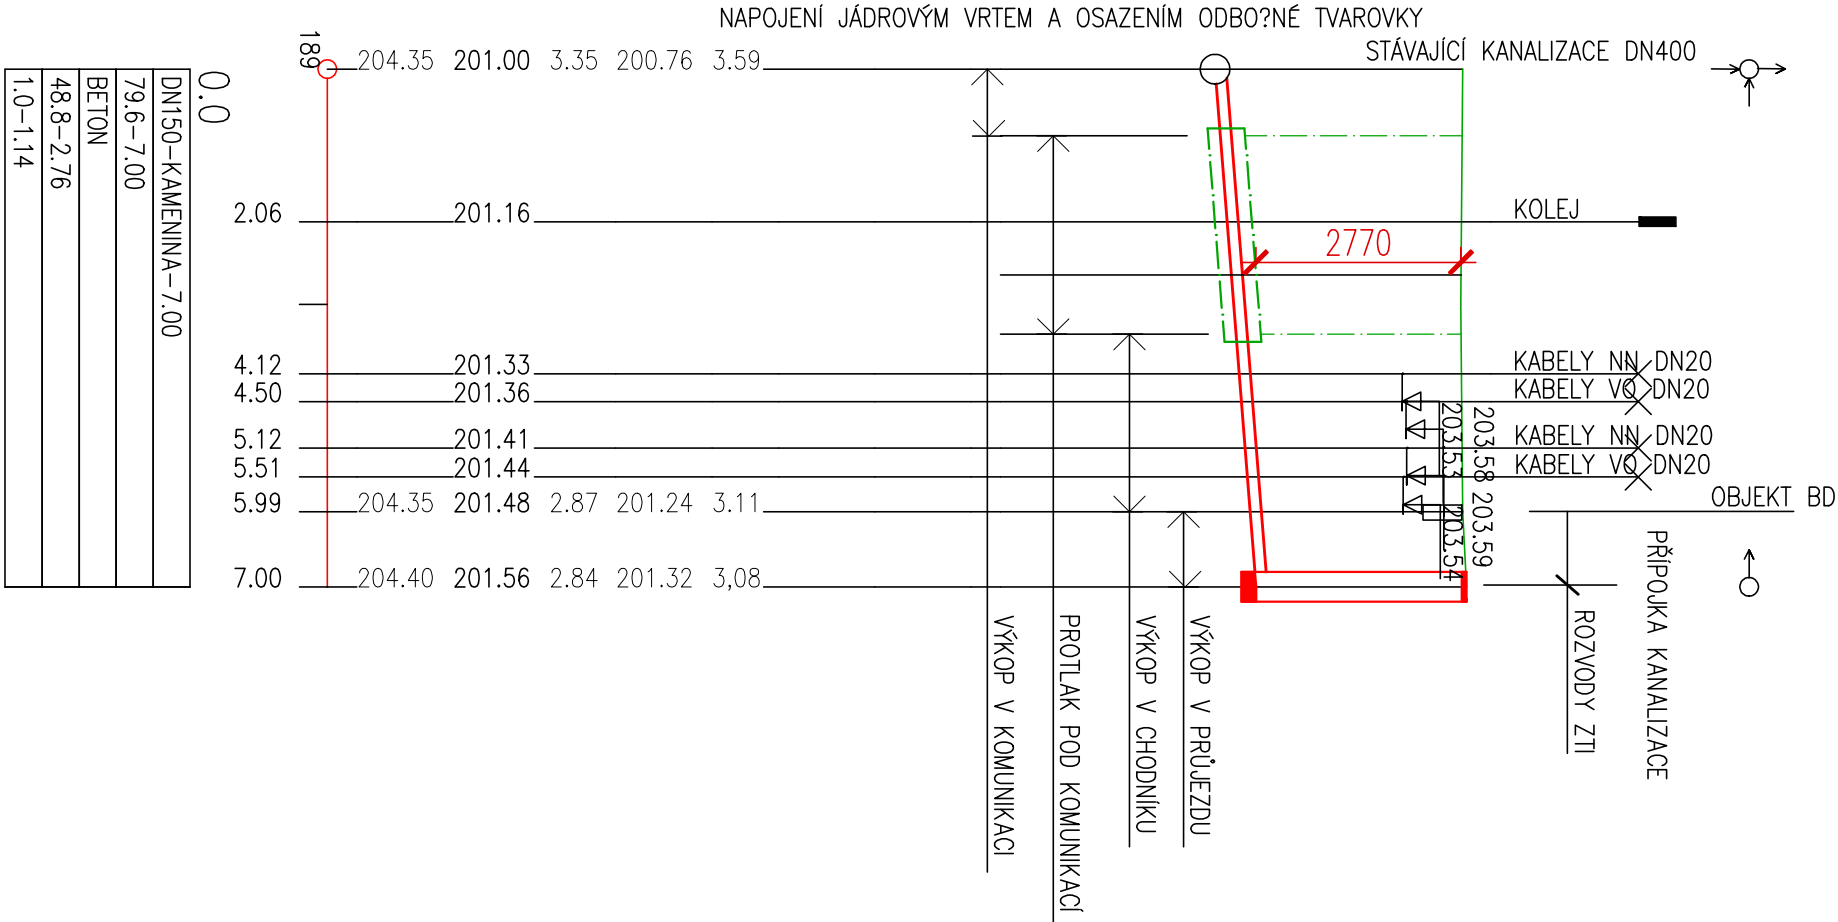

MINIMÁLNÍ KRYTÍ CHRÁŇNÍKY POD TRAVNAJOVOU TRATÍ JE DODRŽENO:
- POŽADÁVEK MIN. 2200 mm
- SKUTEČNOST 2770 mm

JT Projekt Gorazdova 6, 602 00, Brno, tel. +420 808 743 212 topinka@jtprojekt.com www.jtprojekt.com		AKCE: STAVEBNÍ ÚPRAVY DOMU PORHAJMOVA 18, BRNO	ČÍSLO VÝKRESU: 03
OSAH:	PŘÍPOJKA KANALIZACE - PODÉLNÝ PROFIL		MĚŘÍTKO: 1:100
HLAVNÍ PROJEKTANT:	ING. J. TOPINKA	INVESTOR:	MČ Brno - Židenice, Gajdošova 7, 615 00, Brno
ZODPOVĚDNÝ PROJEKTANT:	ING. P. POLÁČEK	MÍSTO:	Brno, Pohajmova 922/18, parc. č. 189, k. ú. Židenice
VYPRACOVAL:	ING. K. RIESNIOVÁ		FORMÁT: 2xM4
			STUPEŇ: DRS
			DATUM: 08/2023