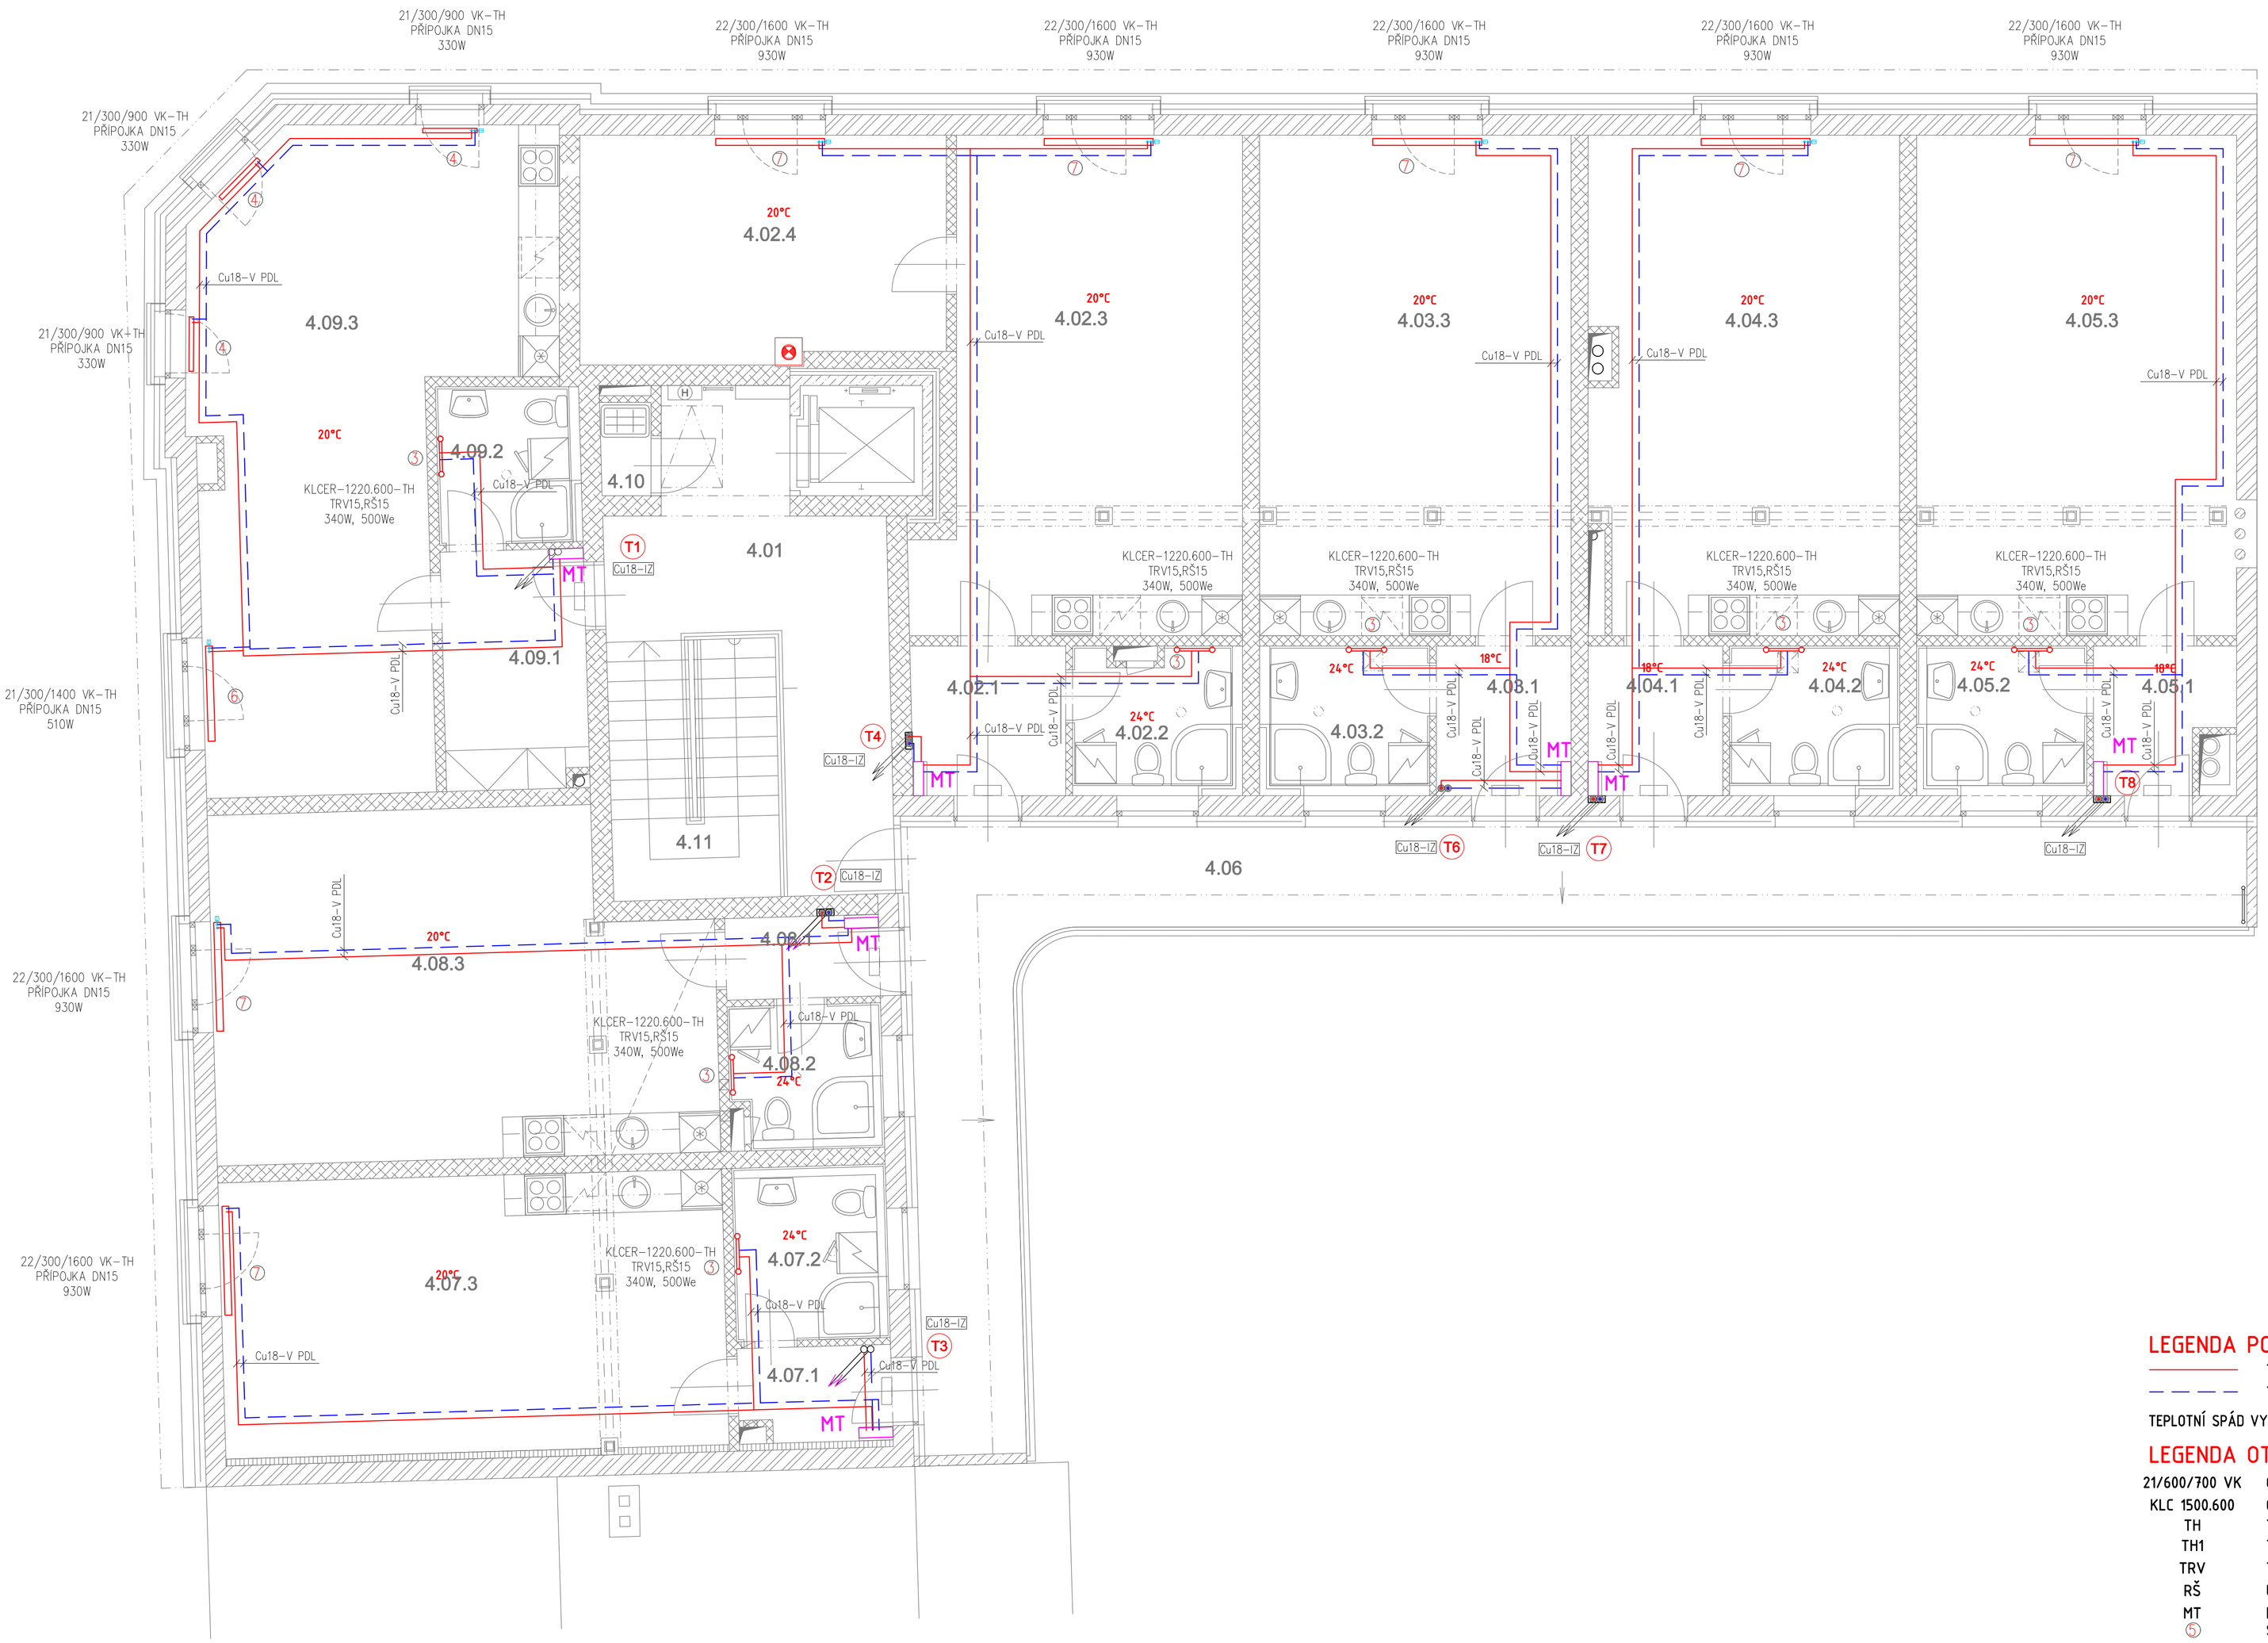

LEGENDA MÍSTNOSTÍ:

BYT [m2]	OZN.MÍST.	NÁZEV MÍSTNOSTI
	4.01	CHODBA
2+kk	4.02.1	PŘEDSÍŇ
	4.02.2	KOUPELNA
	4.02.3	POKOJ + KK
59,50	4.02.4	POKOJ
1+kk	4.03.1	PŘEDSÍŇ
	4.03.2	KOUPELNA
43,20	4.03.3	POKOJ + KK
1+kk	4.04.1	PŘEDSÍŇ
	4.04.2	KOUPELNA
42,10	4.04.3	POKOJ + KK
1+kk	4.05.1	PŘEDSÍŇ
	4.05.2	KOUPELNA
43,90	4.05.3	POKOJ + KK
	4.06	PAVLAČ
1+kk	4.07.1	PŘEDSÍŇ
	4.07.2	KOUPELNA
38,70	4.07.3	POKOJ + KK
1+kk	4.08.1	PŘEDSÍŇ
	4.08.2	KOUPELNA
42,30	4.08.3	POKOJ + KK
1+kk	4.09.1	PŘEDSÍŇ
	4.09.2	KOUPELNA
52,00	4.09.3	POKOJ + KK
	4.10	ÚKLIDOVÁ KOMORA
	4.11	SCHODIŠTĚ

TABULKA TL. TEPELNÝCH IZOLACÍ:

UMÍSTĚNÍ	TYP	TLOUŠŤKA
1.PP – PŘIZNANÉ	MINERÁLNÍ+AL. POLEP	30 mm
1.PP – PODLAHA	PĚNOVÁ	20 mm
1.NP–4.NP – PODLAHA	PĚNOVÁ	6 mm
1.NP–4.NP – POD STROPEM	PĚNOVÁ	20 mm
DRÁŽKY VE ZDI	PĚNOVÁ	20 mm

LEGENDA POTRUBÍ

TOPNÁ VODA PŘÍVOD – Cu, IZOLOVANÉ

TOPNÁ VODA VRAT – Cu, IZOLOVANÉ

TEPLOTNÍ SPÁD VYTÁPĚNÍ 65/45°C

LEGENDA OTOPNÝCH TĚLES A ARMATUR

21/600/700 VK	OCELOVÉ DESKOVÉ OTOPNÉ TĚLESO SE SPODNÍM PRAVÝM PŘIPOJENÍM
KLC 1500.600	OCELOVÉ ŽEBŘÍKOVÉ TĚLESO SE SPODNÍM PŘIPOJENÍM, ROVNÝ PROFIL
TH	TERMOSTATICKÁ HLAVICE
TH1	TERMOSTATICKÁ HLAVICE S POJISTKOU PROTI ODCIZENÍ (PRO VEŘEJNÉ PROSTORY)
TRV	TERMOSTATICKÝ VENTIL PŘÍMÝ, DN15
RŠ	UZAVÍRACÍ REGULAČNÍ ŠROUBENÍ PŘÍMÉ, DN15
MT	MĚŘIČ TEPLA DN15/Q0,6 S DÁLKOVÝM ODEČTEM, BATERIOVÉ PROVEDENÍ
⑤	STUPEŇ ZAREGULOVÁNÍ TERMOSTATICKÉHO VENTILU OT
PU	POŽÁRNÍ PROSTUP POTRUBÍ

POZNÁMKA:
TEPELNÝ VÝKON OBJEKTU DLE ČSN EN 12 831 Q = 42 kW, Te = -12v °C
SPOTŘEBA TEPLA BUDE ODEČTENA MĚŘIČEM TEPLA PRO KAŽDOU JEDNOTKU SAMOSTATNĚ.

JT|Projekt
Gorazdova 6, 602 00, Brno, tel. +420 608 743 212
topinka@jtprojekt.com
www.jtprojekt.com

AKCE:	STAVEBNÍ ÚPRAVY DOMU PORHAJMOVA 18, BRNO
OBSAH:	D.1.4 VYTÁPĚNÍ - PŮDORYS 4.NP
ČÍSLO VÝKRESU:	05
MĚŘÍTKO:	1:50
HLAVNÍ PROJEKTANT:	ING. J. TOPINKA
ZODPOVĚDNÝ PROJEKTANT:	ING. P. POLÁČEK
VYPRACOVAL:	ING. K. RIESNEROVÁ
INVESTOR:	MČ Brno - Žebětín, Gajdošova 7, 615 00, Brno
MÍSTO:	Brno, Porhajmova 922/18, parc. č. 189, k. ú. Žebětín
FORMÁT:	8 x A4
STUPEŇ:	DRS
DATUM:	03/2023