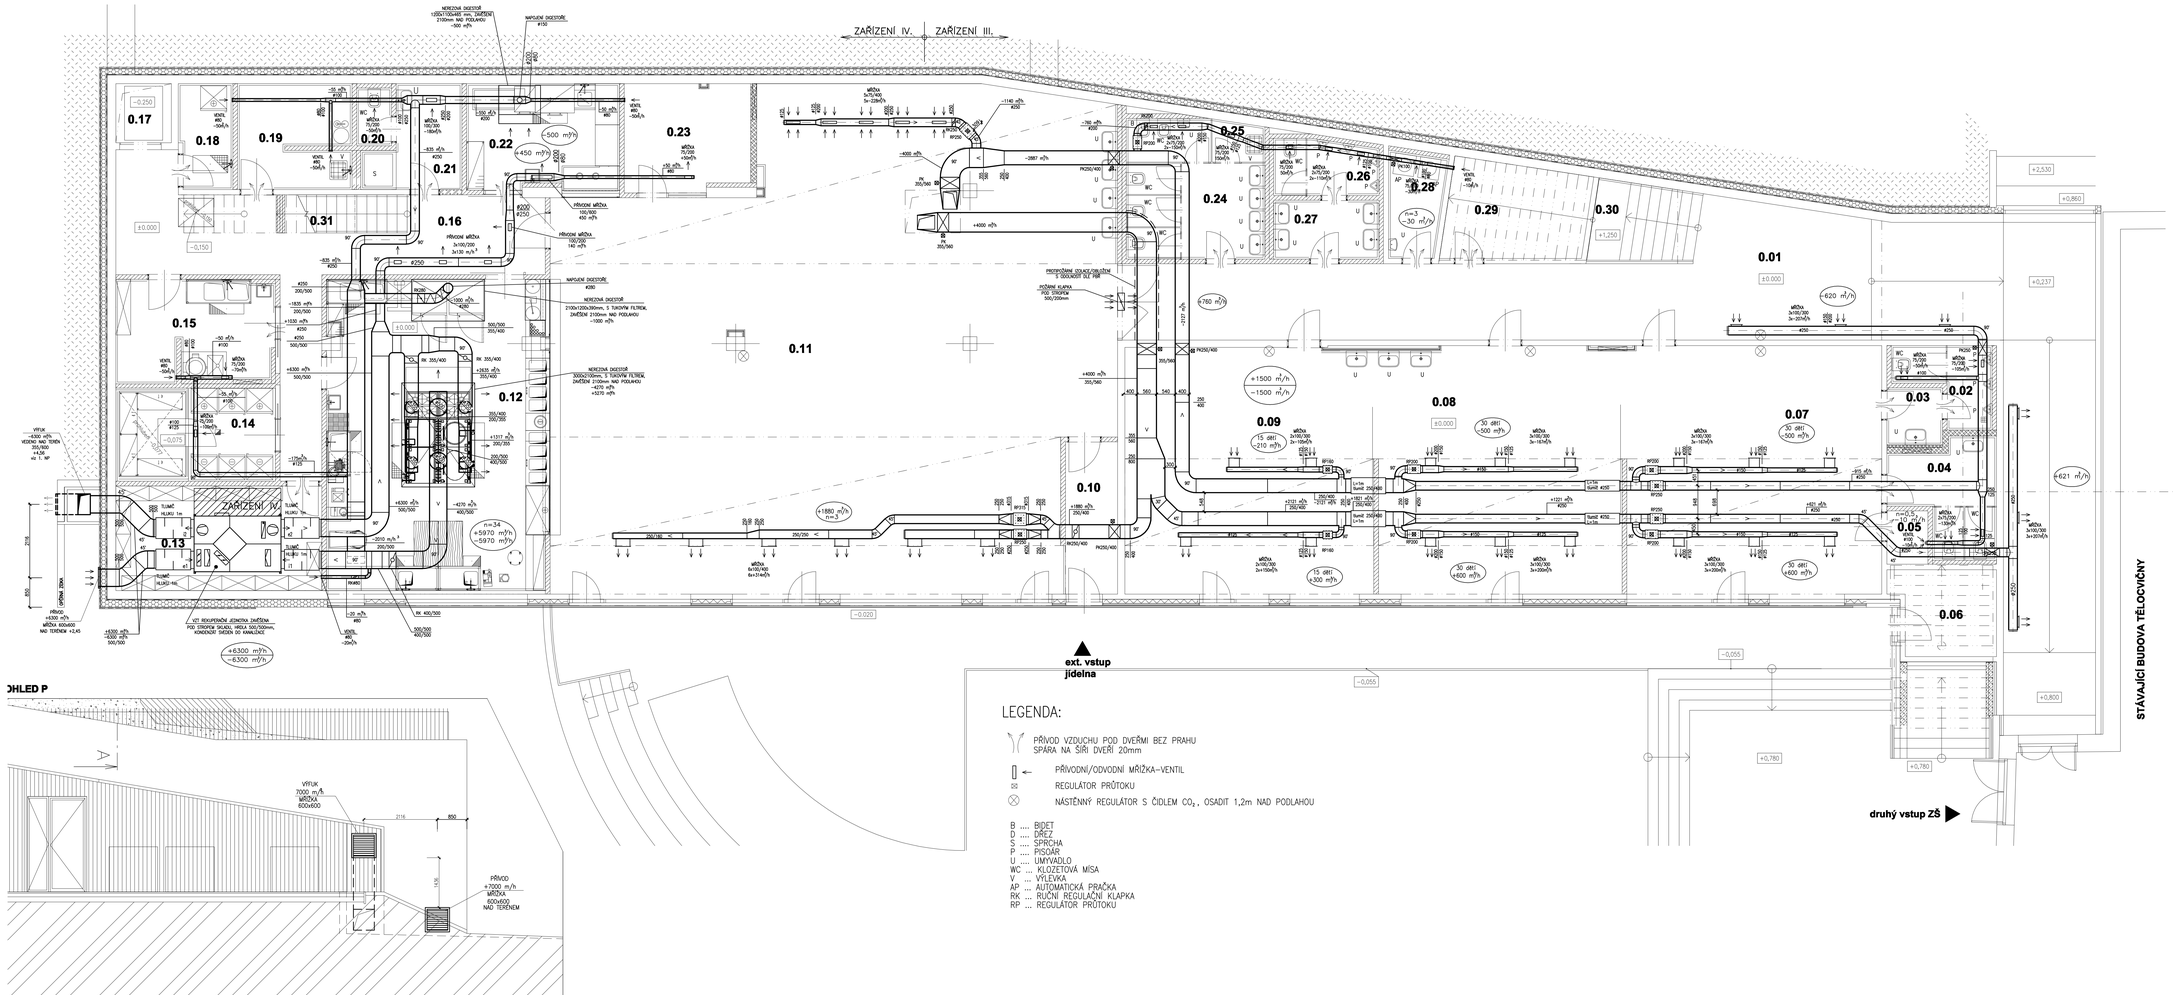

LEGENDA:

- PŘÍVOD VZDUCHU POD DVEŘMI BEZ PRAHU SPÁRA NA ŠÍŘI DVEŘÍ 20mm
- PŘÍVODNÍ/ODVODNÍ MŘÍŽKA–VENTIL
- REGULÁTOR PRŮTOKU
- NÁSTĚNNÝ REGULÁTOR S ČIDLEM CO_2, OSADIT 1,2m NAD PODLAHOU

B .... BIDET
D .... DŘEZ
S .... SPRCHA
P .... PISOÁR
U .... UMYVADLO
WC .... KLOZETOVÁ MÍSA
V .... VÝLEVKA
AP .... AUTOMATICKÁ PRAČKA
RK .... RUČNÍ REGULAČNÍ KLAPKA
RP .... REGULÁTOR PRŮTOKU

LEGENDA MÍSTNOSTÍ

Č.M.	NÁZEV MÍSTNOSTI	PLOCHA (m^2)	PODLAHA	STĚNA	STROP	POZNÁMKA
0.01	CHODBA	110.42	KD-N	omítka	beton	
0.02	WC M	4.91	KD-N	KO	beton	
0.03	WC PŘEDSÍŇ	2.81	KD-N	KO	beton	
0.04	WC Ž	8.50	KD-N	KO	beton	
0.05	SKLAD	1.94	KD-N	omítka	beton	
0.06	SKLAD	6.94	KD-N	omítka	beton	K elektrozařízení
0.07	DRUŽINA - HERNA	54.12	KD-N	omítka AO	beton AP	
0.08	DRUŽINA - PRACOVNA	50.71	KD-N	omítka AO	beton AP	KO z umyvadel
0.09	DRUŽINA - MÉDIA	52.00	KD-N	omítka AO	beton AP	KO z umyvadel
0.10	ZÁDVEŘÍ	6.74	KD-N	omítka	beton	
0.11	KONZUMAČNÍ MÍSTNOST	215.41	vinyl	omítka KO	beton AP	prostor pro zájmové kroužky
0.12	VARNA	56.85	KD-N	KO	beton	
0.13	SUCHÝ SKLAD	17.88	KD-N	omítka	beton	
0.14	LEDNICOVÝ SKLAD	12.44	KD-N	omítka	beton	
0.15	HRUBÁ PŘÍPRAVA ZELENINY	13.73	KD-N	KO	beton	KO v. 2000
0.16	PŘÍJEM	36.96	KD-N	omítka	beton	
0.17	VÝTAH	2.72	KD-N	beton	beton	dno -250
0.18	SKLAD ODPADU	4.61	KD-N	KO	beton	
0.19	ÚKLIDOVÁ MÍSTNOST	9.79	KD-N	omítka KO	beton	skladí i jako sklad
0.20	WC PERSONÁL	1.66	KD-N	KO	beton	
0.21	ŠATNA SE SPRCHOU	7.14	KD-N	omítka KO	beton	
0.22	MYTÍ STOLNÍHO NÁDOBÍ	13.28	KD-N	KO	beton	
0.23	PROVOZNÍ MÍSTNOST	11.20	KD-N	omítka	beton	provoz školní jídelny
0.24	WC Ž	14.20	KD-N	KO	beton	venkovní přístřešek (LTD)
0.25	ÚKLID	1.77	KD-N	KO	beton	
0.26	WC M	4.72	KD-N	KO	beton	venkovní přístřešek (LTD)
0.27	WC PŘEDSÍŇ	5.24	KD-N	KO	beton	
0.28	PRÁDELNA	4.60	KD-N	KO	beton	
0.29	SKLAD	10.85	KD-N	omítka	beton	lešena druhina
0.30	SCHODIŠTĚ	17.34	KD-N	omítka		
0.31	SCHODIŠTĚ	7.02	KD-N	omítka		
		739.42				

KD–N...KERAMICKÁ DLAŽBA NEKLUZNÁ
KO...KERAMICKÝ OBKLAD
AO...AKUSTICKÝ OBKLAD
AP...AKUSTICKÝ PODHLED

POZN: ROZVODY VZT KOORDINOVAT S ROZVODY ÚT, ZTI A KLIMATIZACE

Projektant Ing.arch. Jan Linhart
Puškinova c. 4, 160 00, Praha 6
kancelář: Olšová, Křenova 5, 182 00 Praha 8
Tel: (+420) 777 644 335, e-mail: info@ji10.cz

Autor a HIP: J.Linhart
Investor: Obec Třebotov, Klášná 66, 252 26 Třebotov IČ:00241741
Místo: Třebotov, Hlavní 190, 252 26 areál školy

Projektant části MAXXIT — THERM s.r.o.
projekce vytápění a vzduchotechniky
Podkrušnové 273B/16, 702 00 OSTRAVA 2
tel./fax: 596 613 265 tel: 736 163 711
IČo: 277 77 685, DČ: CZ27777685
e-mail: maxxitherm@seznam.cz
Razítko

ROZŠÍŘENÍ KAPACIT ZŠ A MŠ Třebotov

DOKUMENTACE PRO PROVÁDĚNÍ STAVBY Paré:

Objekt D.1.04 SO 04 Nová budova

Část 4 Technika prostředí staveb

4.3 ZAŘÍZENÍ VZDUCHOTECHNIKY

Zodpovědný projektant části:	Ing. Michal Havlíček		
Vypracoval :	Radim Bartek	Datum :	09/2016
		Počet formátů A4 :	A4 x 14
Příloha	PŮDORYS 1.PP	Měřítko :	1:50
		Číslo přílohy:	4.3 - B1