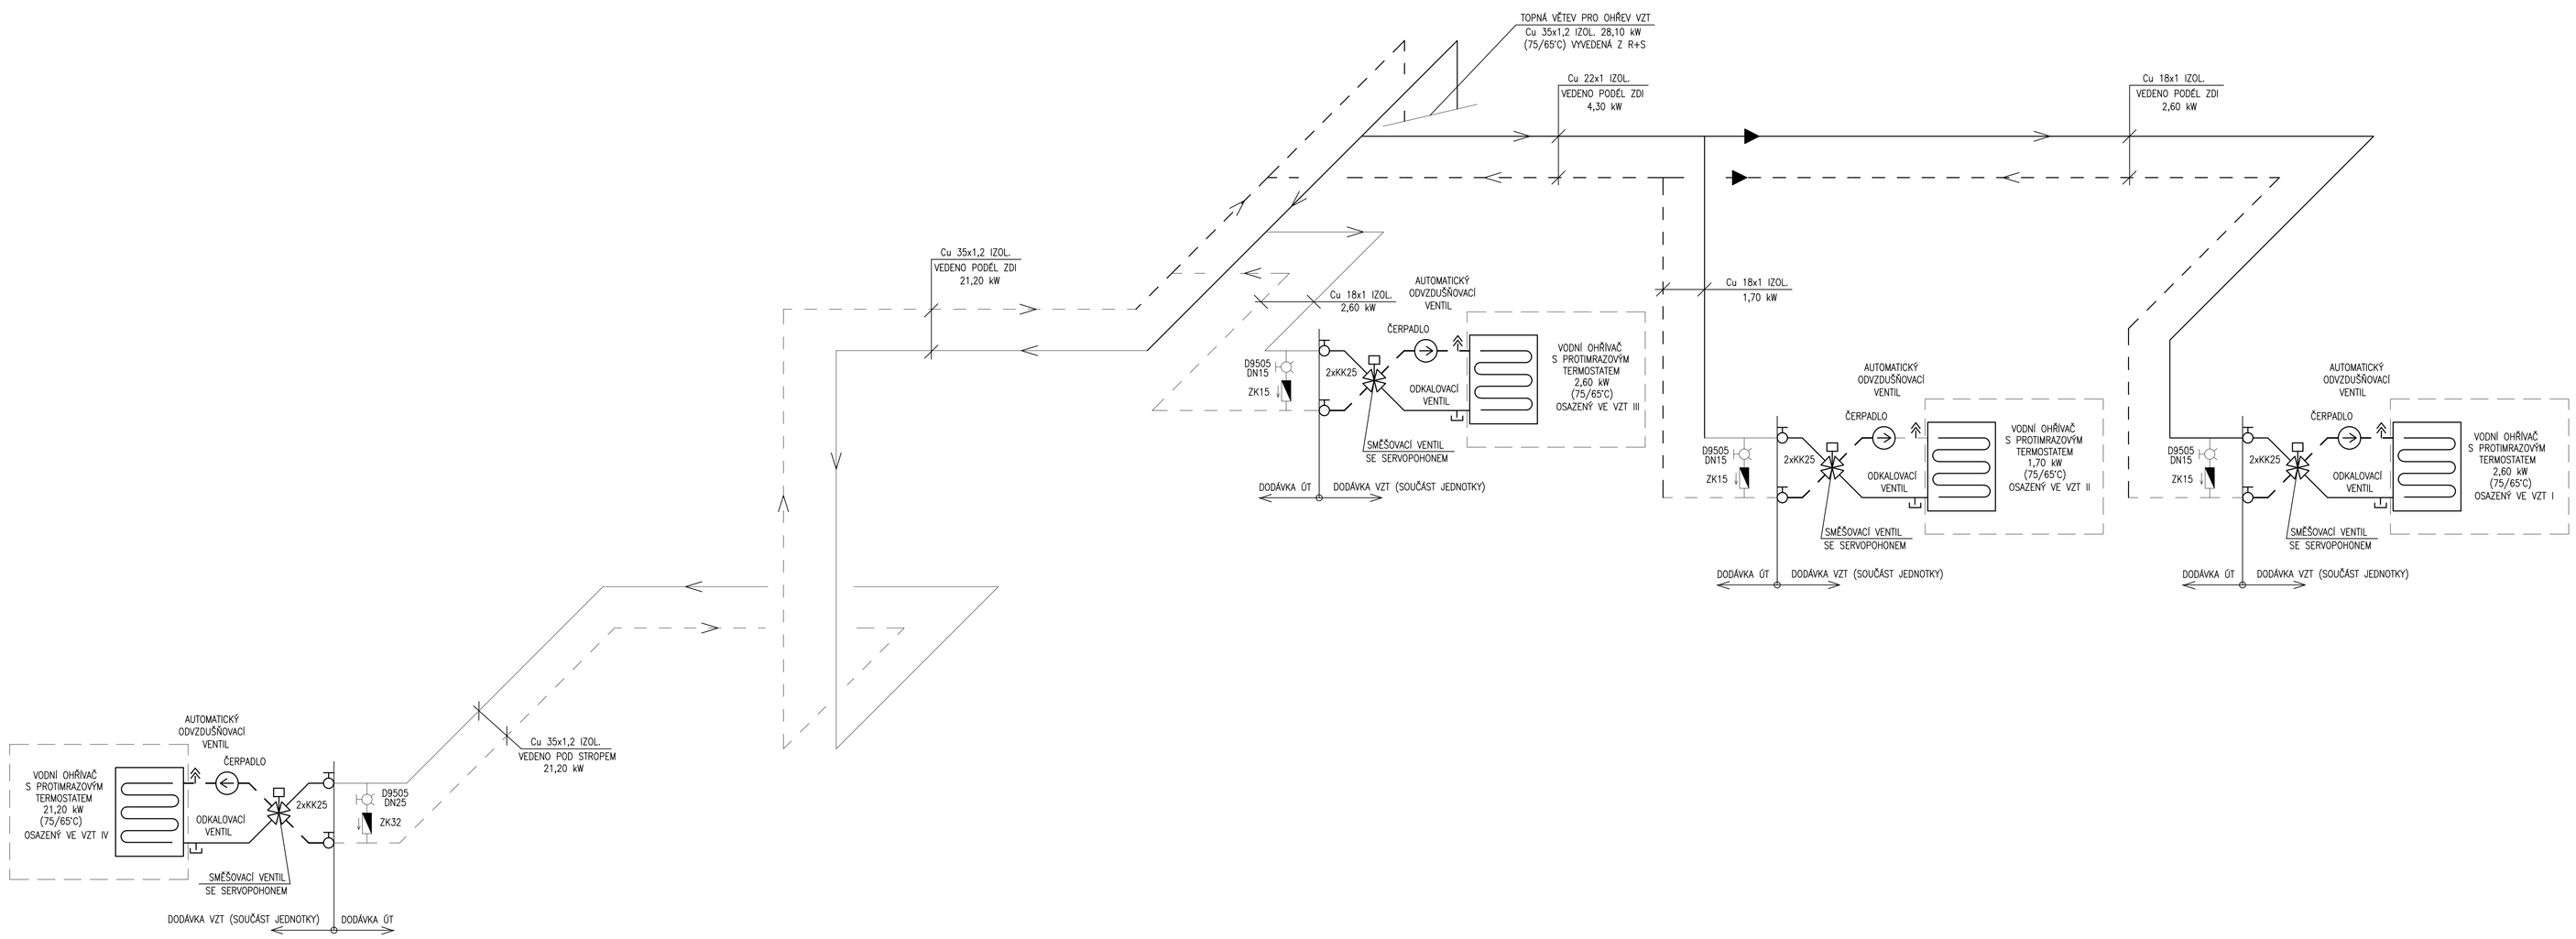

LEGENDA POTRUBÍ

PŘÍVOD Ú.T.
ZPĚTEČKA Ú.T.

TABULKA PŘEVODU ø OCEL/MĚĎ

DN 10	15x1 Cu
DN 15	18x1 Cu
DN 20	22x1 Cu
DN 25	28x1 Cu
DN 32	35x1,2 Cu
DN 40	42x1,2 Cu
DN 50	54x1,5 Cu

Projektant

Ing.arch. Jan Linhart

Pulkrabova n. 4, 160 00, Praha 6
kancelář: C015, Křenova 5, 162 00 Praha 6
Tel: (+420) 777 644 325, e-mail: info@c015.cz

Autor a HIP:	**J.Linhart**
Investor:	**Obec Třebotov, Klidná 69, 252 26 Třebotov IČ:00241741**
Místo:	**Třebotov, Hlavní 190, 252 26 areál školy**

Projektant části

MAXXI – THERM s.r.o.
projekce vytápění a vzduchotechniky
Poděbradova 2738/16, 702 00 OSTRAVA 2
tel./fax: 596 913 265 tel.: 736 163 711
IČO: 277 77 685, DIČ: CZ27777685
e-mail: maxxitherm@seznam.cz

Razítko

ROZŠÍŘENÍ KAPACIT ZŠ A MŠ Třebotov

Paré:

DOKUMENTACE PRO PROVÁDĚNÍ STAVBY

Objekt D.1.04 SO 04 Nová budova

Část 4 Technika prostředí staveb
4.3 ZAŘÍZENÍ VZDUCHOTECHNIKY

Zodpovědný projektant části:	**Ing. Michal Havlíček**		
Vypracoval :	**Radim Bartek**	**Datum:**	**09/2016**
Příloha	SCHÉMA NAPOJENÍ VZT OHŘÍVAČŮ	**Počet formátů A4 :**	**A4 x 5**
		Měřítko :	**–**
		Číslo přílohy:	**4.3 - B5**