


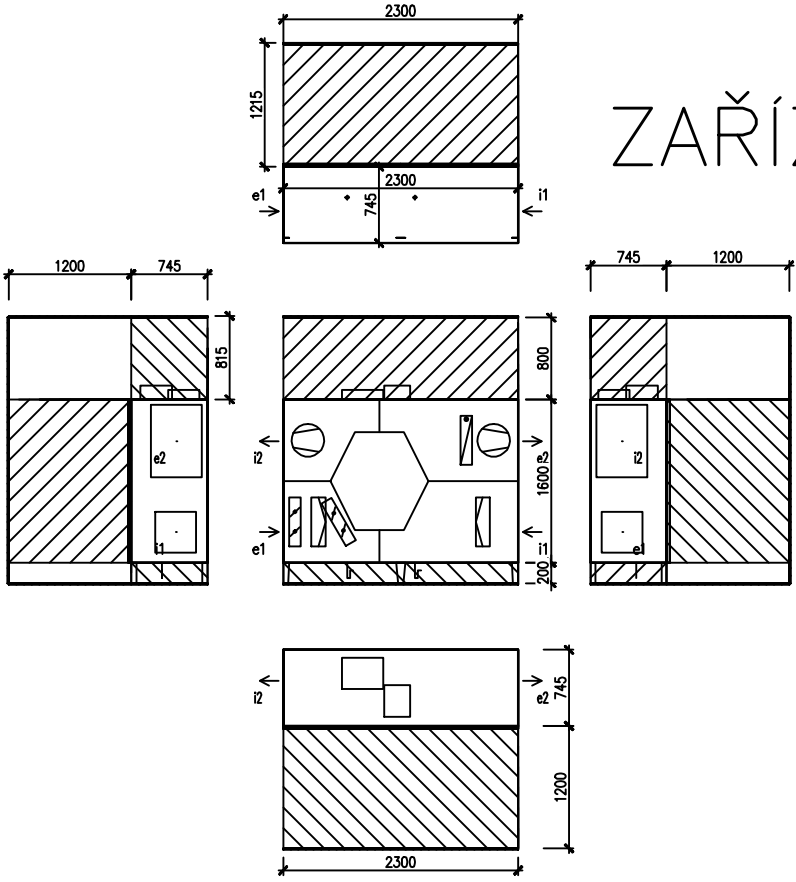

ZAŘÍZENÍ I.



A-A

B-B

C-C



D-D

E-E

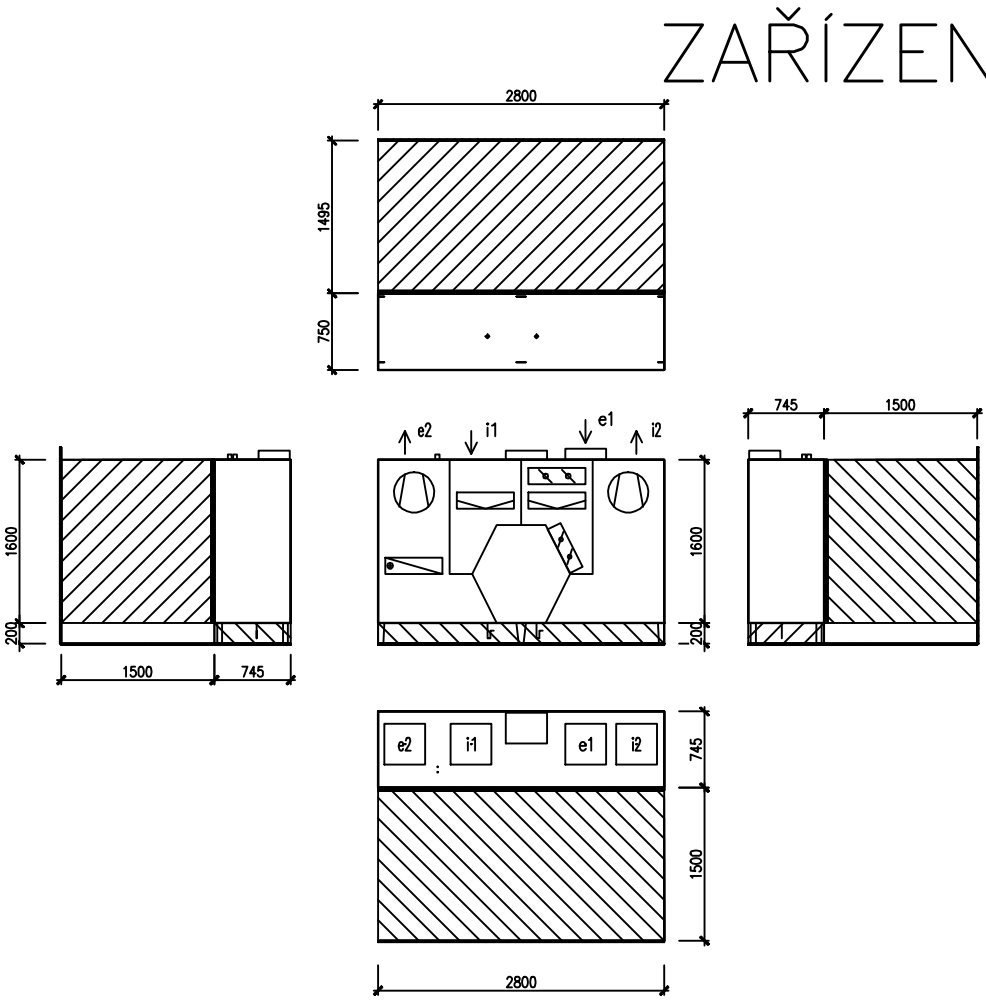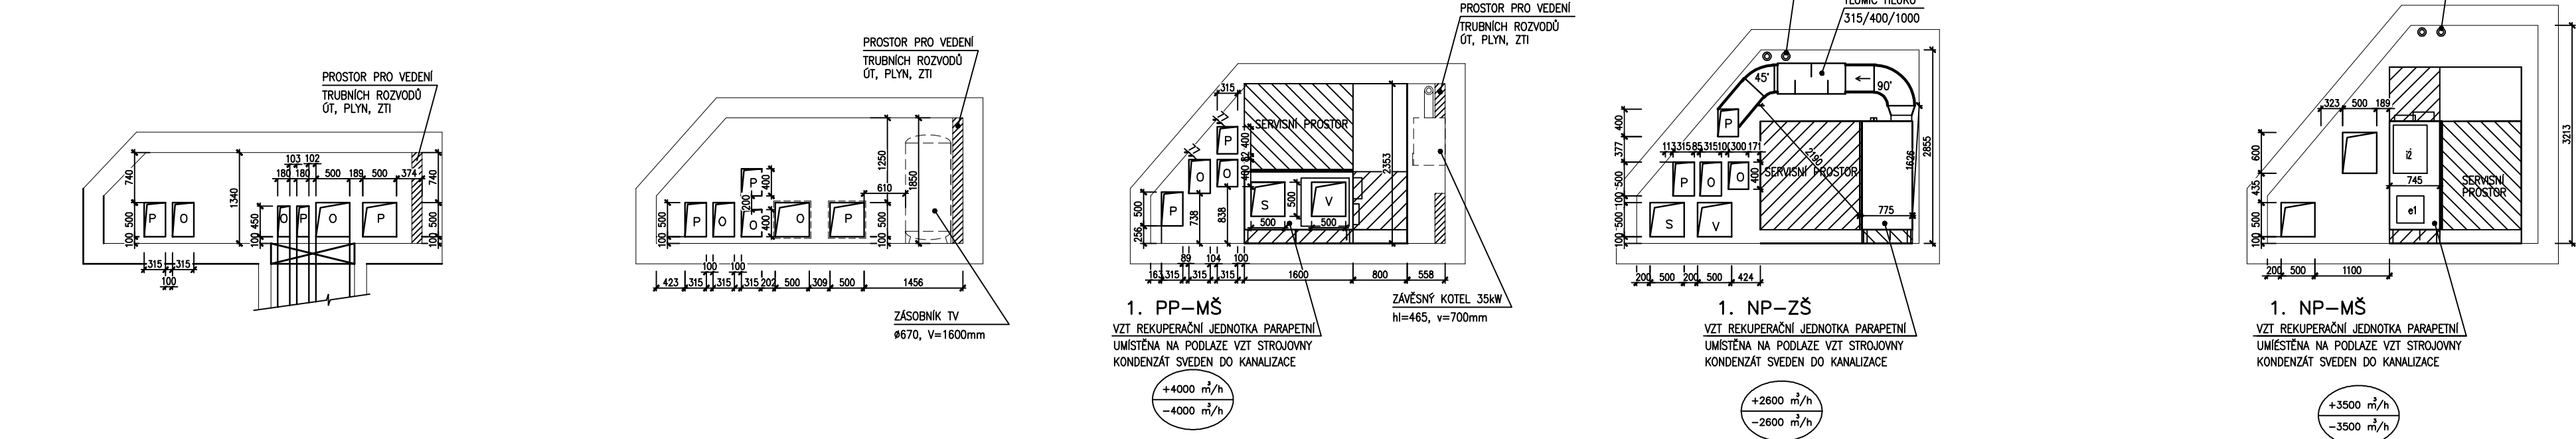


ZAŘÍZENÍ II.

F-F

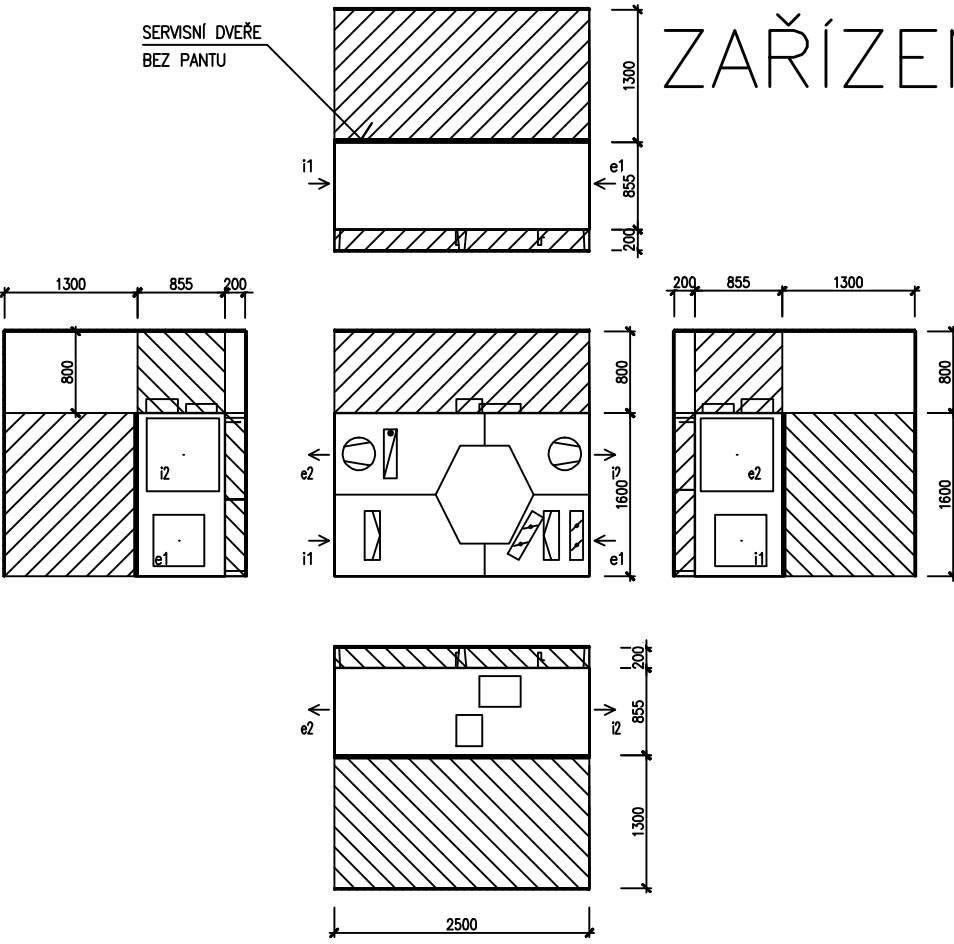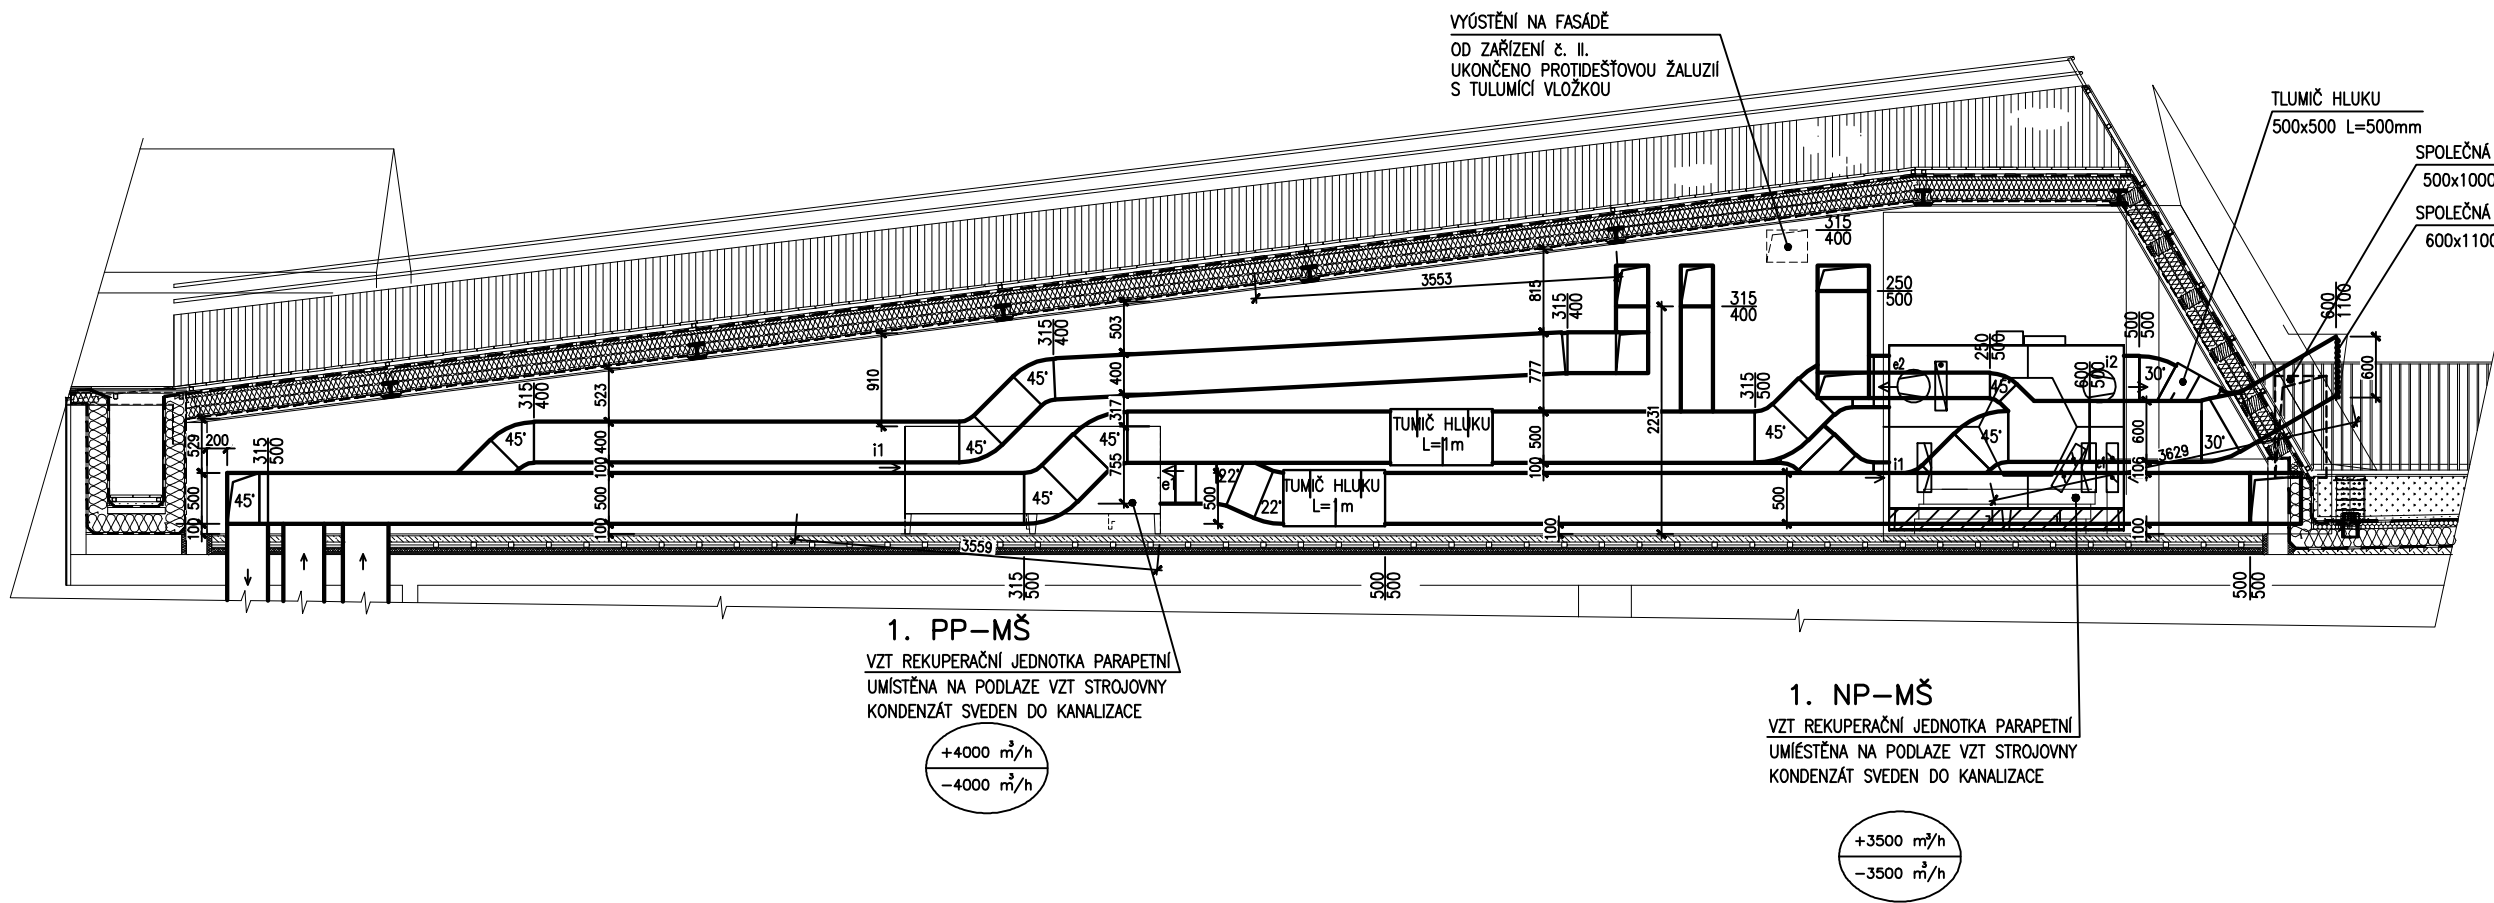

ZAŘÍZENÍ III.

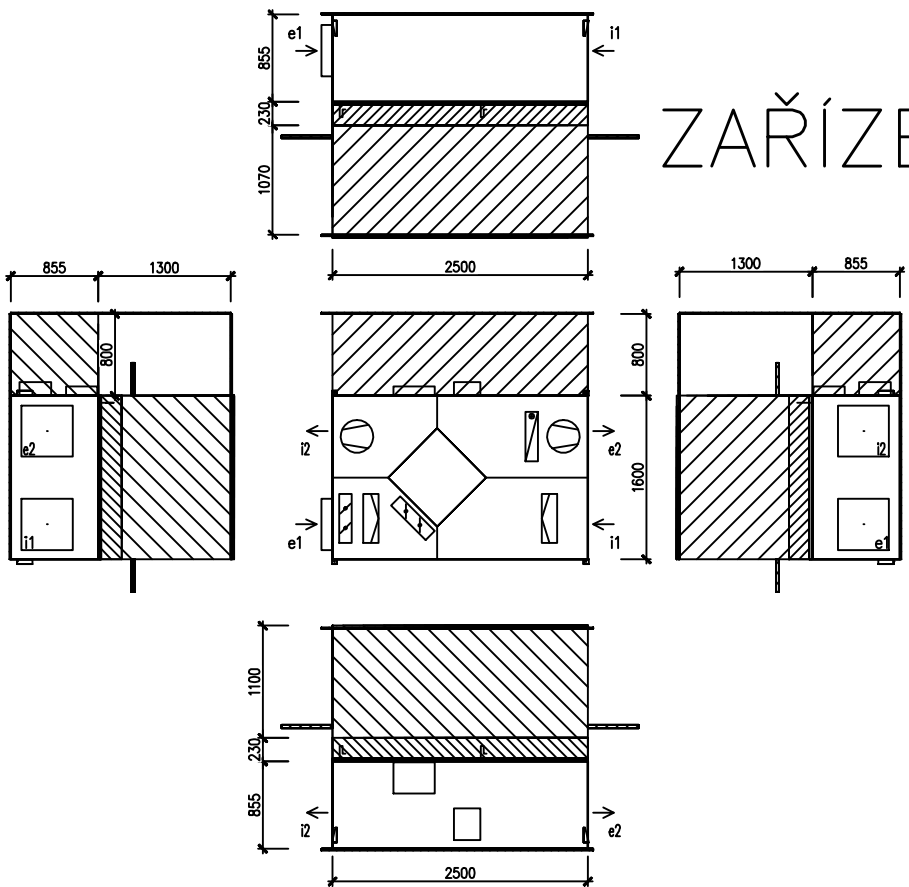

ZAŘÍZENÍ IV.

LEGENDA

- e1 venkovní vzduch (ODA)
- e2 přiváděný vzduch (SUP)
- i1 odváděný vzduch (ETA)
- i2 odpadní vzduch (EHA)
- P PŘÍVOD
- O ODVOD
- S SÁNÍ
- V VÝFUK
- OBSLUŽNÝ PROSTOR

Projektant	Ing.arch. Jan Linhart	
	Pulchovna n. 4, 190 00, Praha 6 kancelář: CO15, Křenova 5, 162 00 Praha 6 Tel: (+420) 777 844 325, e-mail: info@co15.cz	
Autor a HIP:	J.Linhart	
Investor:	Obec Třebotov, Kladná 60, 252 26 Třebotov IČ:00241741	
Místo:	Třebotov, Hlavní 190, 252 26 areál školy	
Projektant části	MAXXI — THERM s.r.o.	Razbitko
	projekce vytápění a vzduchotechniky Poděbradova 2738/16, 702 00 OSTRAVA 2 tel./fax: 596 913 265 tel.: 736 163 711 iČO: 277 77 685, DIČ: CZ27777685 e-mail: maxxitherm@seznam.cz	

ROZŠÍŘENÍ KAPACIT ZŠ A MŠ Třebotov

DOKUMENTACE PRO PROVÁDĚNÍ STAVBY		Paré:		
Objekt	D.1.04 SO 04 Nová budova			
Část	4 Technika prostředí staveb			
	4.3 ZAŘÍZENÍ VZDUCHOTECHNIKY			
Zodpovědný projektant část:	Ing. Michal Havlíček		Datum:	09/2016
Vypracoval :	Radim Bartek		Počet formátů A4 :	A4 x 8
Příloha	ŘEZY		Měřítko :	1:75
			Číslo přílohy:	4.3 - B4