

SILOVÁ NAPÁJECÍ SÍŤ

3/PEN AC 400/230 V 50 Hz / TN-C
3/N/PE AC 400/230 V 50 Hz / TN-C-S

OCHRANA PŘED NEB. DOTYKEM

DLE ČSN 33 2000-4-41 ed. 3 AUTOMATICKÝM ODPOJENÍM OD ZDROJE
DOPLNĚNÁ DOPLŇUJÍCÍM OCHRANNÝM POSPOJOVÁNÍM


VNĚJŠÍ VLIVY

JSOU URČENY DLE ČSN 33 2000-1 ed. 2, ČSN 33 2000-5-51 ed. 3

KRESLIL	PROJEKTANT	SCHVÁLIL	<div>DELANTE</div> <div>Ondřej Mazal, IČ: 86868110 Nikolčice 265, 691 71 Nikolčice e-mail: info@delante.cz, mob.: +420 728 021 541 www.delante.cz</div>	
ONDŘEJ MAZAL	ONDŘEJ MAZAL	ONDŘEJ MAZAL		
STAVEBNÍK: STATUTÁRNÍ MĚSTO BRNO, MĚSTSKÁ ČÁST BRNO - STARÝ LÍSKOVEC			ZAKÁZKOVÉ ČÍSLO DELANTE: 2501ELKR	
MÍSTO: BRNO, KRYMSKÁ 2				
STAVBA: OPRAVA ELEKTROINSTALACE OBJEKTU KRYMSKÁ 2, BRNO-STARÝ LÍSKOVEC			ARCHIVNÍ ČÍSLO: -	
ČÁST: D.1.2.5 SILNOPROUD			DATUM: 03/2025	
OBSAH: HLAVNÍ ROZVÁDĚČ			FORMÁT: 4xA4	
			STUPEŇ PD: DPS	
			MĚŘÍTKO: -	Č. VÝKRESU: D.1.2.5.2-02

ROZVADĚČ: POLE:	RH	RH	RH	RH	RH
POPS:	HLAVNÍ DOMOVNÍ VEDENÍ	TOTAL STOP	SVODIČ	ELEKTROMĚR	HDO
POPS:	PRIVOD Z HDS	PRĚPĚTÍ			HDO-?
ČÍSLO:					

NAPÁJECÍ SOUSTAVA
MĚŘICÍ TRAFÁ
JISTIČ
ELEKTROMĚR
STYKAČ
FAKTURAČNÍ JISTIČ
JISTIČ
STOP TLAČÍTKO
SVODIČ PŘĚPĚTÍ

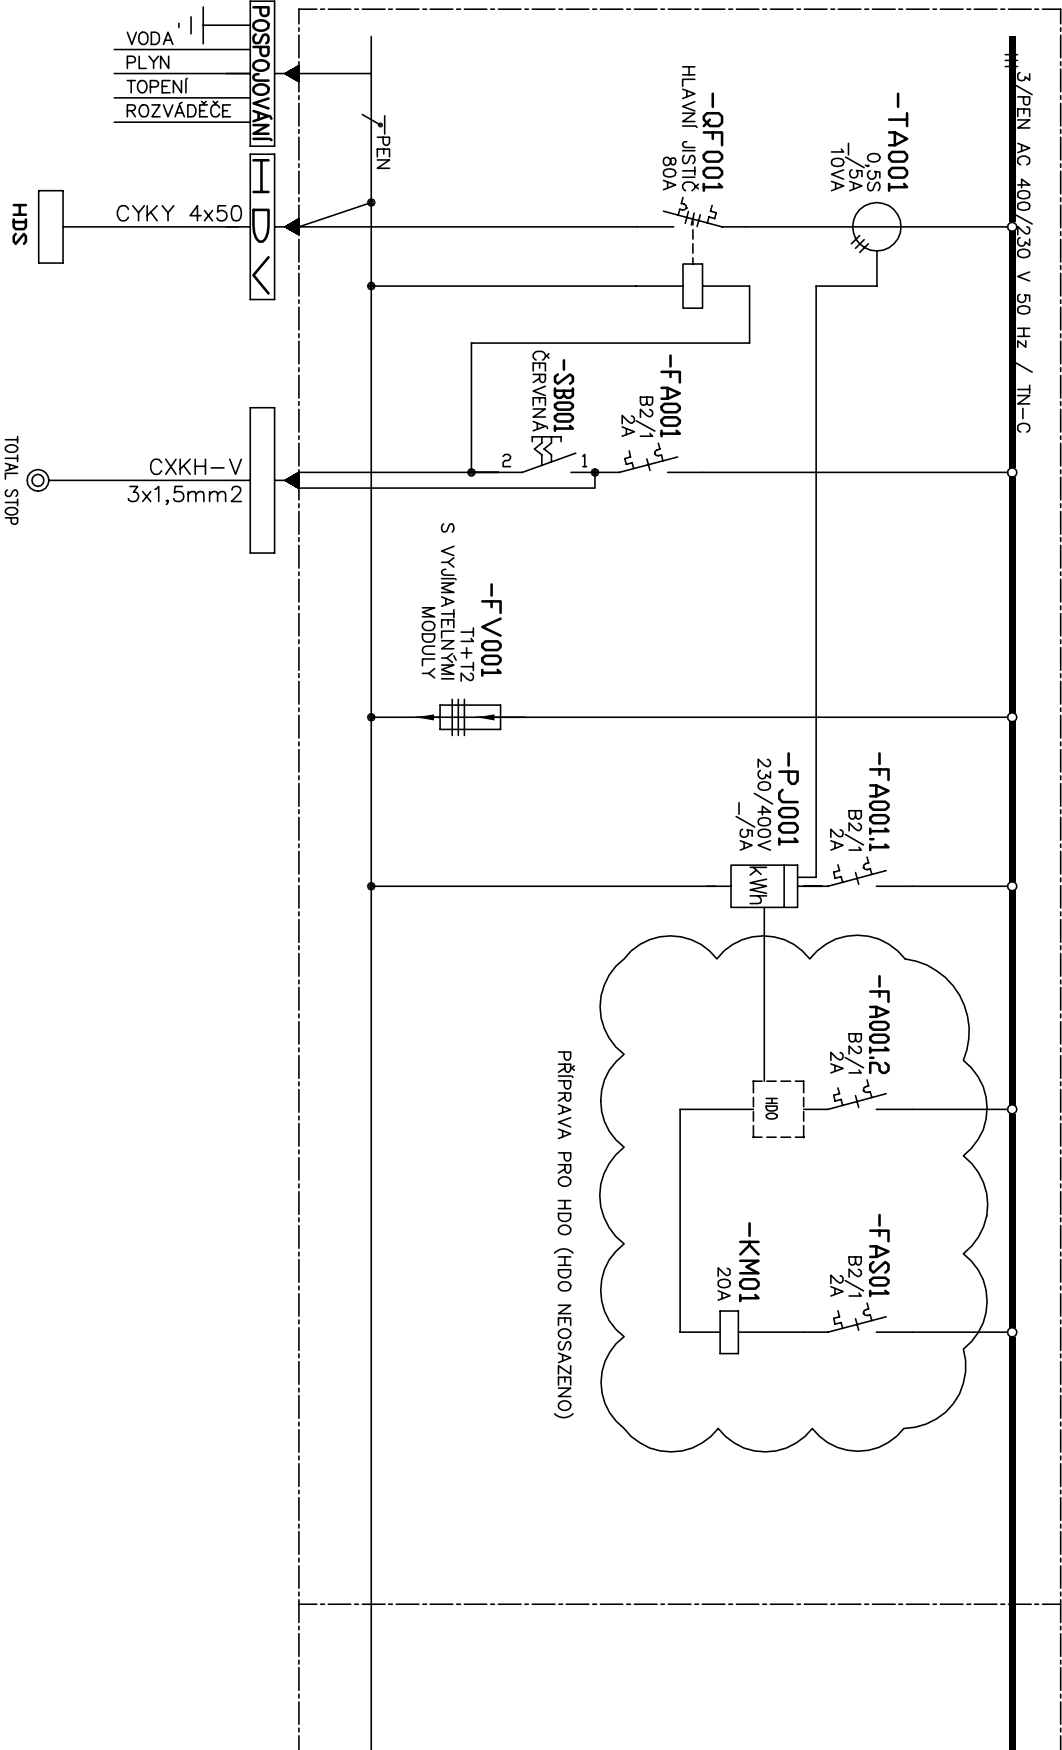


In 160A!

JEDNOPÓLOVÉ SCHEMA

KRESLIL	PROJEKTANT	SCHVÁLIL	STAVBA: OPRAVA ELEKTROINSTALACE OBJEKTU KRYMSKÁ 2, BRNO-STARÝ LISKOVEC			ZAK.Č: DELANTE:2501ELKR
ONDŘEJ MAZAL	ONDŘEJ MAZAL	ONDŘEJ MAZAL	ČÁST: D.1.2.5 SILNOPROUD	STUPEŇ: DPS	Č. VÝKRESU: D.1.2.5-2-02	
			OBSAH: HLAVNÍ ROZVADĚČ	DATUM: 03/2025	A4	STRAN: 2/4

ROZVADĚČ, POLE:	RH
POPIS:	ZASUVKA
POPIS:	ZASUVKA
ČÍSLO:	BEZ CHRÁNICEI BEZ CHRÁNICEI

NAPÁJECÍ SOUSTAVA
JISTIČ
JISTIČ S CHRÁNICEM

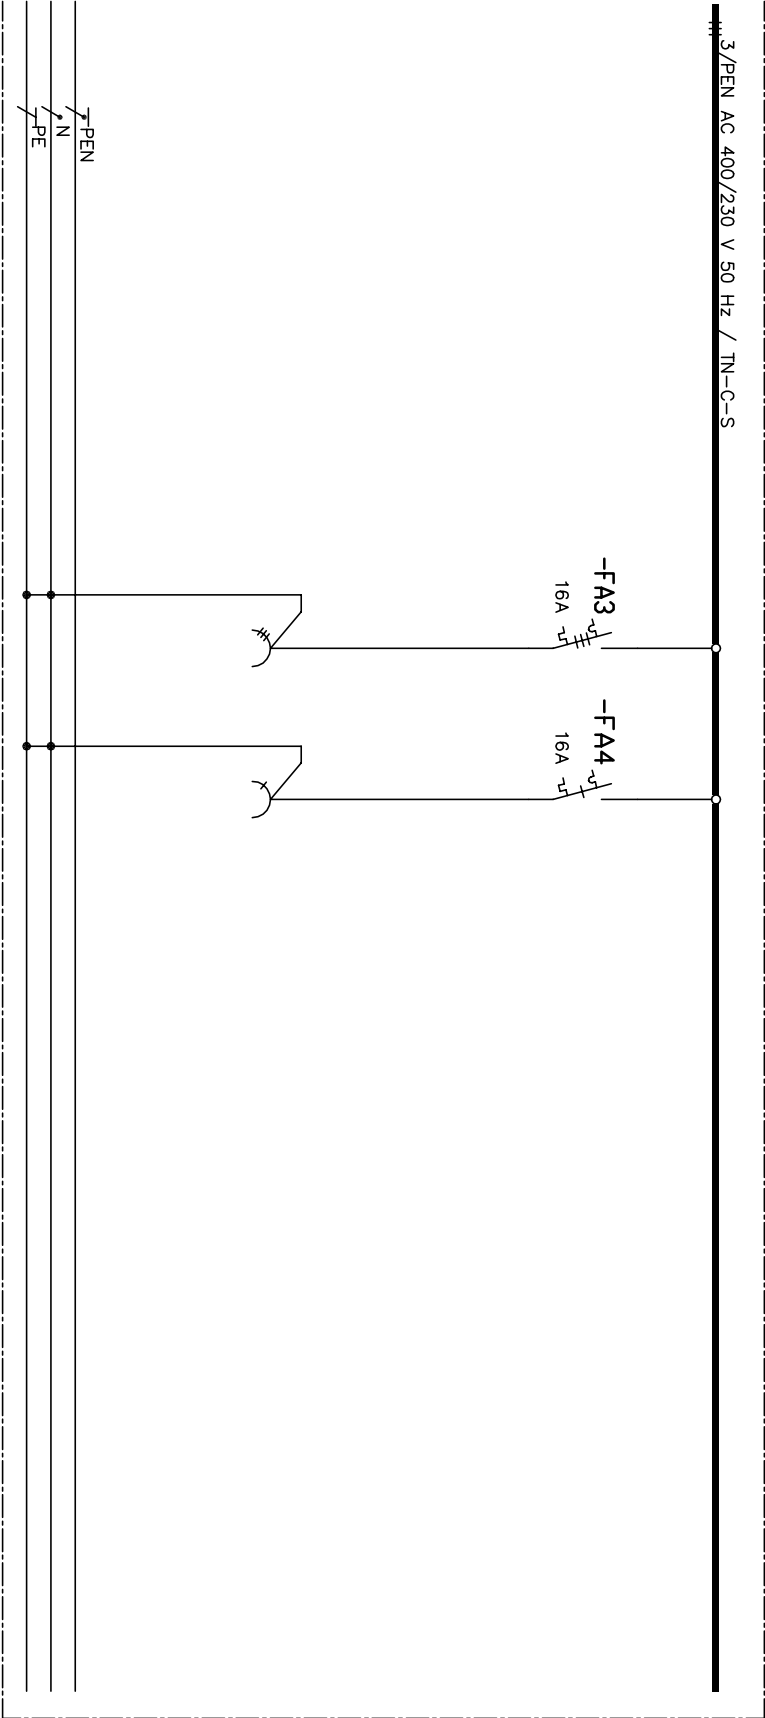

KRESLIL	PROJEKTANT	SCHVÁLIL	STAVBA: OPRAVA ELEKTROINSTALACE OBJEKTU KRYMSKÁ 2, BRNO-STARÝ LISKOVEC	ZAK.Č. DELANTE: 2501ELKR
ONDŘEJ MAZAL	ONDŘEJ MAZAL	ONDŘEJ MAZAL	ČÁST: D.1.2.5 SILNOPROUD	DPS
			OBSAH: HLAVNÍ ROZVADĚČ	Č. VÝKRESU: D.1.2.5.2-02
			DATUM: 03/2025	A4
				STRAN: 4/4

JEDNOPÓLOVÉ SCHEMA