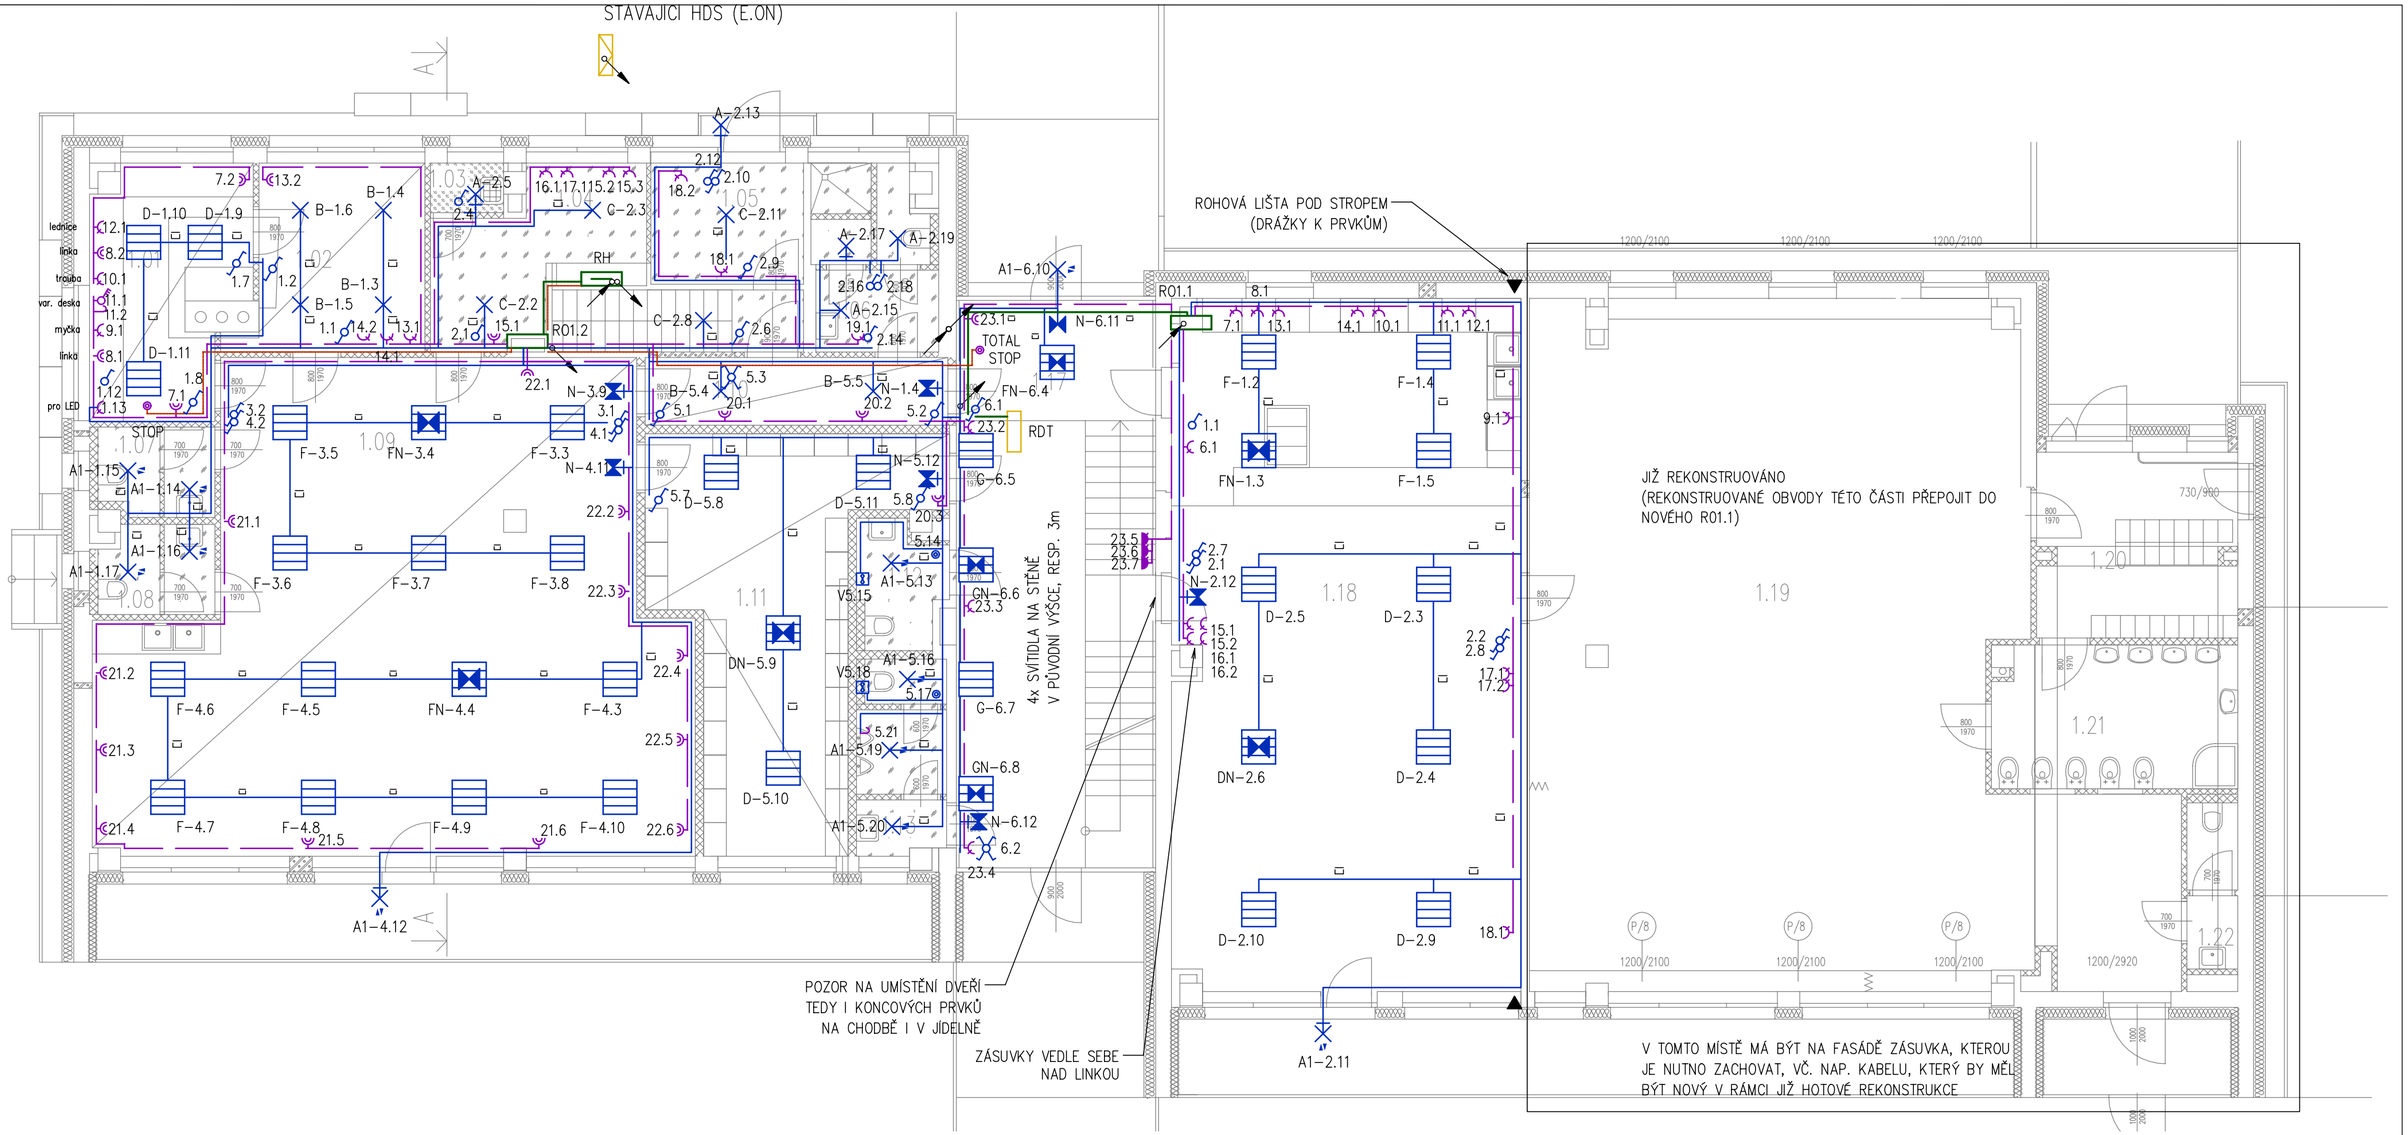

SILOVÁ NAPÁJECÍ SÍŤ	**3/PEN AC 400/230 V 50 Hz / TN-C** **3/N/PE AC 400/230 V 50 Hz / TN-C-S**
OCHRANA PŘED NEB. DOTYKEM	**DLE ČSN 33 2000-4-41 ed. 3 AUTOMATICKÝM ODPOJENÍM OD ZDROJE DOPLNĚNÁ DOPLŇUJÍCÍM OCHRANNÝM POSPOJOVÁNÍM**
VNĚJŠÍ VLIVY	**JSOU URČENY DLE ČSN 33 2000-1 ed. 2, ČSN 33 2000-5-51 ed. 3**
POZNÁMKA	**SCHÉMATICKÉ ZNAČKY PRVKŮ EL.INSTALACE, KVŮLI PŘEHLEDNOSTI, NEODPOVÍDAJÍ MĚŘÍTKU STAVEBNÍ ČÁST A DALŠÍ PROFESE JSOU ZAKRESLENY ORIENTAČNĚ**

LEGENDA

- PŘÍPOJKOVÁ SKŘÍŇ (HDS), HLAVNÍ ROZVÁDĚČ, PODRUŽNÝ ROZVÁDĚČ
- LED SVÍTIDLO (NÁHRADA ŽÁROVKOVÉHO)
- LED SVÍTIDLO S ČIDLEM
- LED SVÍTIDLO S NOUZOVÝM MODULEM
- LED SVÍTIDLO / (NÁHRADA ZÁŘIVKOVÉHO)
- VYPÍNAČ ŘAZENÍ 1 / 2 / 5 / 6 / 6+6 / 7 / PROVEDENÍ IP44
- TLAČÍTKO / SE SIGNÁLKOU / KRABICE
- VENTILÁTOR / OSOUŠEČ RUKOU
- ZÁSUVKA JEDNODUCHÁ / S PŘEP. OCHR. / DVOJITÁ ZÁSUVKA IP44 JEDNODUCHÁ / 3f
- VÝVOD / VYPÍNAČ 3f / IP44
- KABELY PRO SVĚTELNÉ OKRUHY
  KABELY PRO ZÁSUVKOVÉ OKRUHY
  NAPÁJECÍ PŘÍVODY / KABELY / VODIČE
  OVLÁDACÍ KABELY
- STOUPAJÍCÍ VEDENÍ - Z NIŽŠÍHO DO VYŠŠÍHO PATRA
- KLESAJÍCÍ VEDENÍ - Z VYŠŠÍHO DO NIŽŠÍHO PATRA
- ELEKTROINSTALAČNÍ LIŠTA / SBĚRNÝ DRŽÁK (HÁK)

STÁVAJÍCÍ MATERIÁL JE ZNAČEN ORANŽOVOU BARVOU

LEGENDA MÍSTNOSTÍ

OZN.	ÚČEL MÍSTNOSTI	m2	PODLAHA
1.01	CVIČNÁ KUCHYŇKA	11,43	PVC+PŘÍŘEZEK V. 100 JAKO SOKL
1.02	MÍSTNOST PRO KONZUMACI	10,19	PVC+PŘÍŘEZEK V. 100 JAKO SOKL
1.03	ÚKLID	1,21	KER. DLAŽBA+KER. OBKLAD V. 1500
1.04	TECHNICKÁ MÍSTNOST	8,24	KER. DLAŽBA+KER. SOKL V. 100
1.05	MANIPULACE	4,81	KER. DLAŽBA+KER. SOKL V. 100
1.06	HYG. ZÁZEMÍ PERSONÁL	6,72	KER. DLAŽBA+KER. OBKLAD V. 2000
1.07	HYG. ZÁZEMÍ DÍVKY	3,49	KER. DLAŽBA+KER. OBKLAD V. 1500
1.08	HYG. ZÁZEMÍ CHLAPCI	3,32	KER. DLAŽBA+KER. OBKLAD V. 1500
1.09	UČEBNA ZŠ	79,19	PVC+PŘÍŘEZEK V. 100 JAKO SOKL
1.10	CHODBA	6,79	PVC+PŘÍŘEZEK V. 100 JAKO SOKL
1.11	ŠATNA	24,74	PVC+PŘÍŘEZEK V. 100 JAKO SOKL
1.12	WC ŽENY	3,14	KER. DLAŽBA+KER. OBKLAD V. 2000
1.13	WC MUŽI	5,42	KER. DLAŽBA+KER. OBKLAD V. 2000
1.17	VSTUPNÍ PROSTORY	35,74	STÁVAJÍCÍ TERACO
1.18	VÝDEJNA STRAVY A JÍDELNA	76,08	STÁVAJÍCÍ PVC
1.19	HERNA, JÍDELNA	114,85	PVC+PŘÍŘEZEK V. 100 JAKO SOKL
1.20	SATNA	11,82	PVC+PŘÍŘEZEK V. 100 JAKO SOKL
1.21	WC DĚTI	11,06	KER. DLAŽBA+KER. OBKLAD V. 2000
1.22	HYG. ZÁZEMÍ PERSONÁL	2,84	KER. DLAŽBA+KER. OBKLAD V. 2000

POZNÁMKA: NOVÉ PODLAHOVÉ KRYTINY A OBKLADY

KRESLIL	PROJEKTANT	SCHVÁLIL
ONDŘEJ MAZAL	ONDŘEJ MAZAL	ONDŘEJ MAZAL

STAVEBNÍK:	**STATUTÁRNÍ MĚSTO BRNO, MĚSTSKÁ ČÁST BRNO - STARÝ LÍSKOVEC**
MÍSTO:	**BRNO, KRYMSKÁ 2**
STAVBA:	**OPRAVA ELEKTROINSTALACE OBJEKTU KRYMSKÁ 2, BRNO-STARÝ LÍSKOVEC**
ČÁST:	**D.1.2.5 SILNOPROUD**
OBSAH:	**INSTALAČNÍ VÝKRES 1. NP - DŘÍVE VYPROJEKTOVANÝ STAV**

DELANTE
Ondřej Mazal, IČ: 86868110
Nikolčice 265, 691 71 Nikolčice
e-mail: info@delante.cz, mob.: +420 728 021 541
www.delante.cz

ZAKÁZKOVÉ ČÍSLO DELANTE:	**2501ELKR**
ARCHIVNÍ ČÍSLO:	**-**
DATUM:	**03/2025**
FORMÁT:	**A2**
STUPEŇ PD:	**DPS**
MĚŘÍTKO: **1:75**	Č. VÝKRESU: **D.1.2.5.2-04**