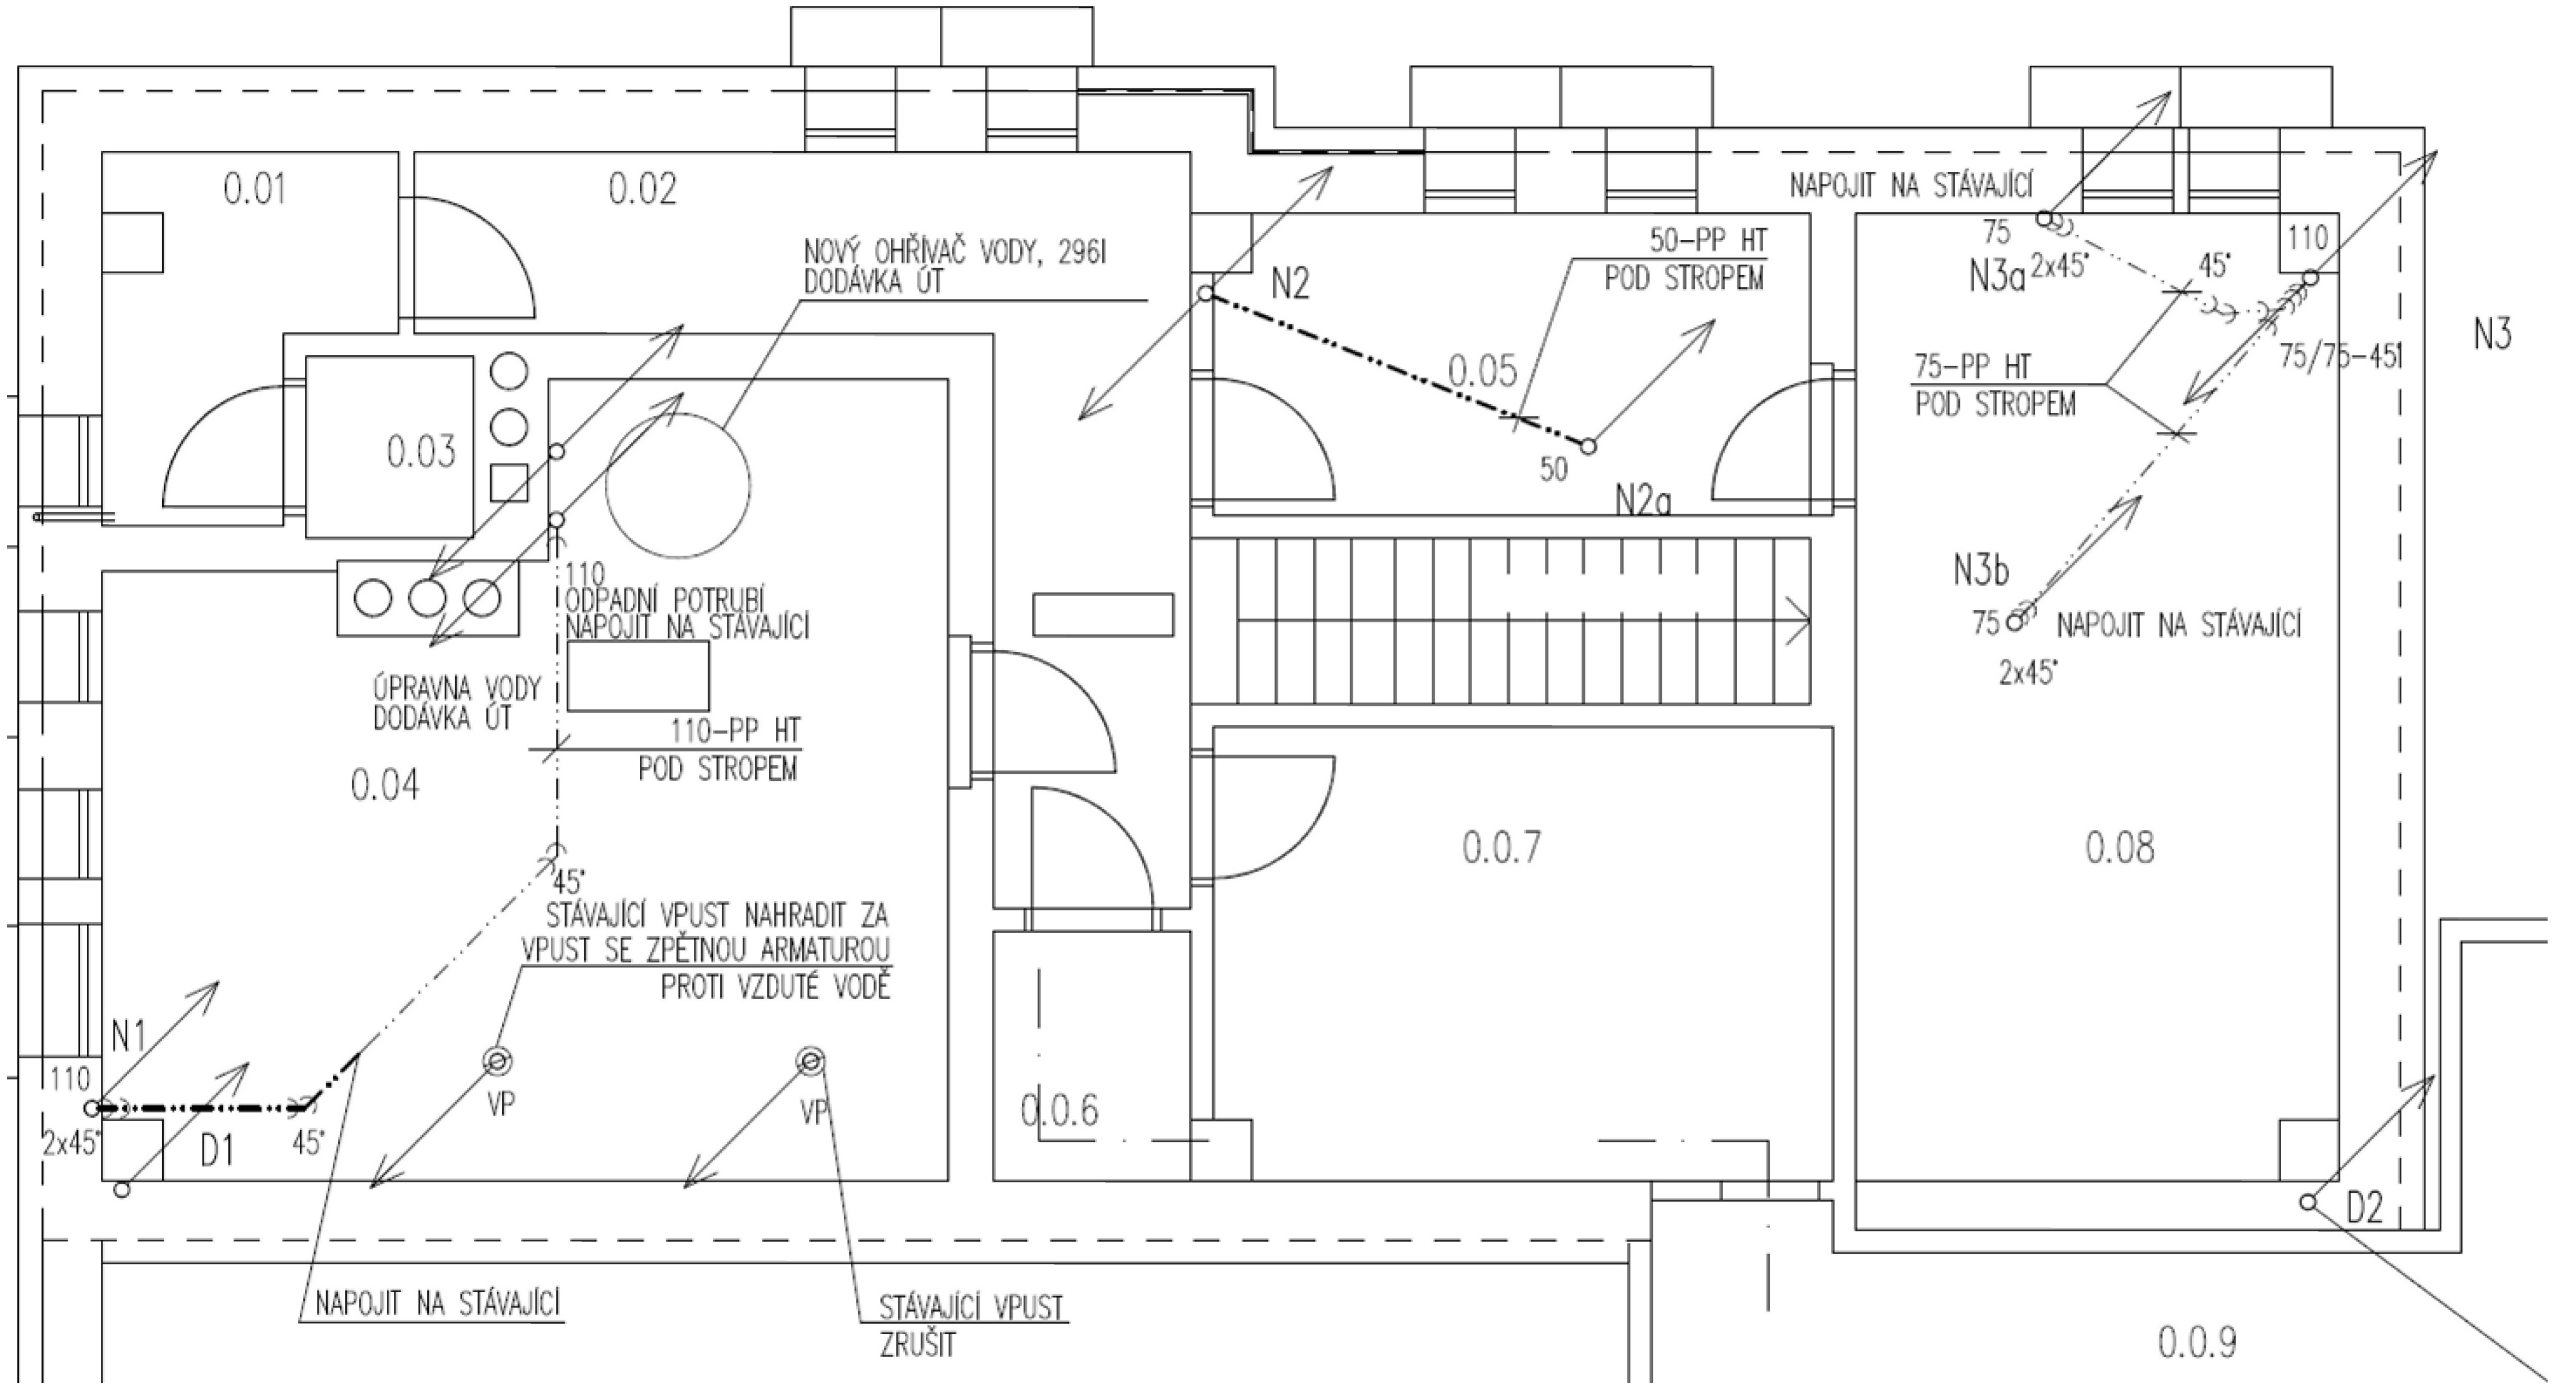

POZNÁMKA: Z PRACÍ NAVRŽENÝCH NA TOMTO VÝKRESU SE BUDE REALIZOVAT POUZE NAPOJENÍ POTRUBÍ Z 1.NP

Projektant: Ing. Šlanhof	Vypracoval: Ing. Šlanhof	JŠ projekční a inženýrská, s.r.o. Olomučany 188, 67903 Olomučany projekty a inženýrská činnost	
Místo stavby: Brno–Starý Lískovec	Stav. úřad: Brno–Starý Lískovec		
Stavebník: Statutární město Brno, Městská část Brno – Starý Lískovec, Oderská 4, 625 00 Brno – Starý Lískovec		Formát:	A3
		Datum:	03/2025
Název akce: **Oprava elektroinstalace objektu Krymská 2, Brno–Starý Lískovec**		Účel PD:	DPS
		Zakázkové č.:	
Půdorys 1.PP, kanalizace (převzato z PD Technika budov, s.r.o., 05/2020)		Měřítko: 1:50	Výkres č.: D.1.1.3–07