


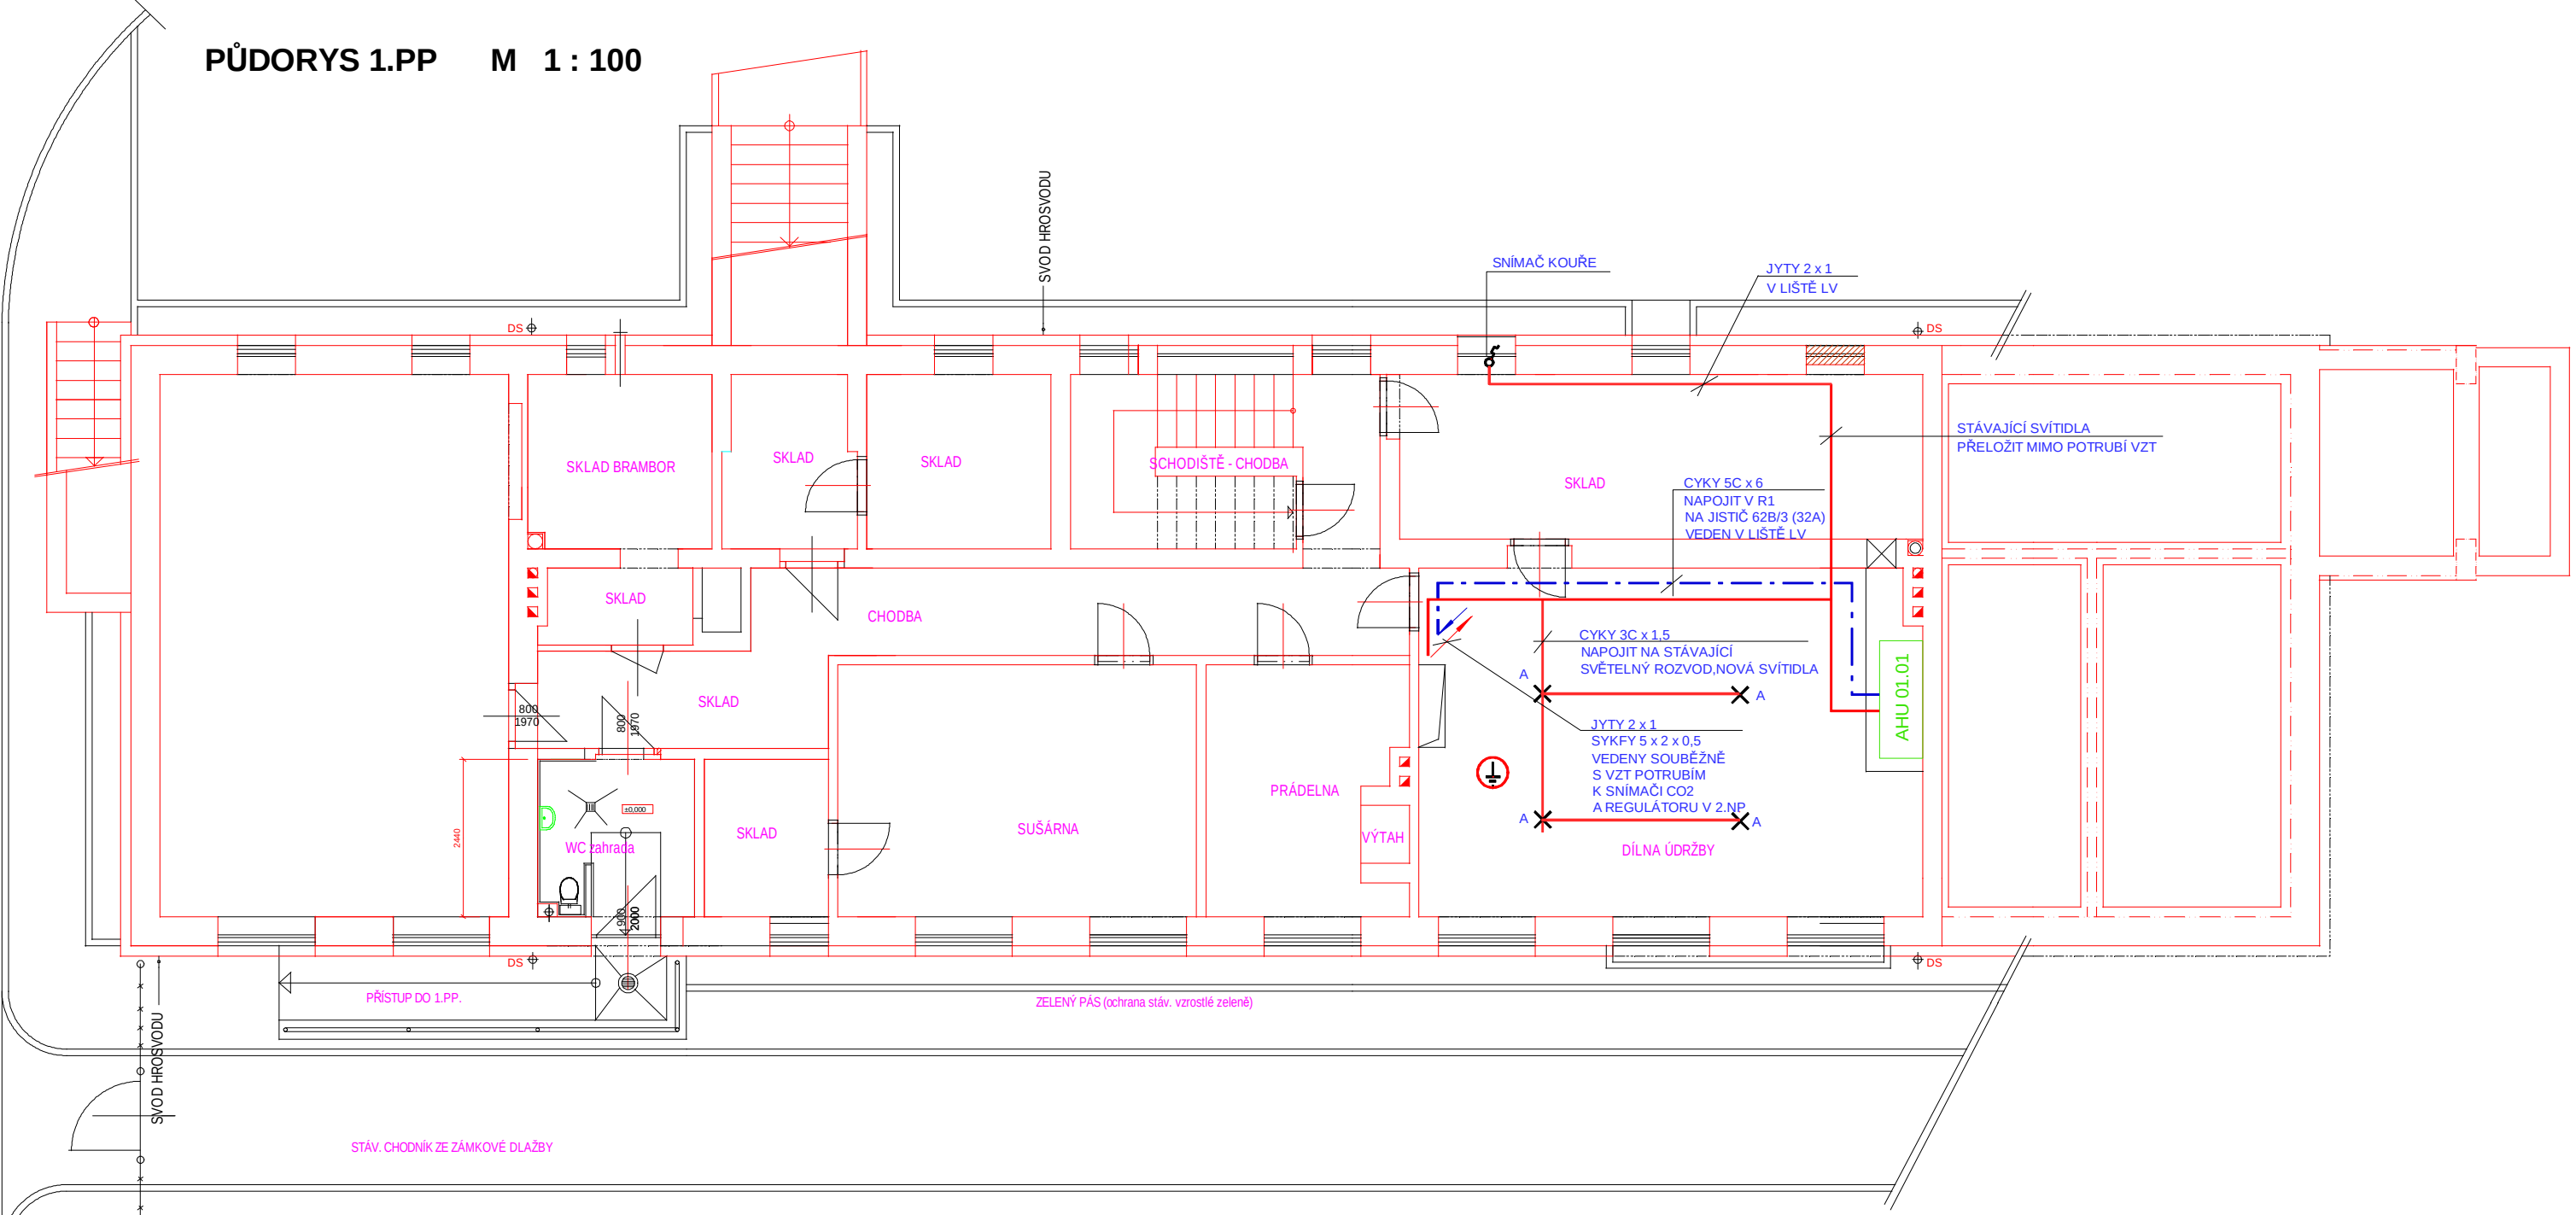

LEGENDA

Napěťová soustava 3 PEN stř. 50 Hz, 400 V/TN-C-S
Ochrana před nebezpečným dotykem :
 samočinným odpojením od zdroje
 pospojováním
 chráničem
Instalovaný příkon Pi = 3,5 kW
Soudobý příkon Ps = 3,5 kW
Prostředí dle ČSN 332000-5-51 :
 vnitřní prostory-normální (AA5,AB5,AC1,AD1,AE1,AF1)
 venkovní prostory - zvláště nebezpečné (AA8,AB8.AC1,AD2)
 v umýárnách jsou zóny dle ČSN 332000-7-701 ed.2

Rozvody provedeny kabely uloženými pod omítkou
a v elektroinstalačních lištách a trubkách.

AHU CYKY 5C x 6
světelné CYKY 2-3x1,5
čidla JYTY 2x1
ovladač - SYKFY 5x2x0,5 v trubce 23129

-  Stávající rozváděč
-  Žárovkové svítidlo 1 x E27, montura PC, mléčný kryt, (1 x LED 15W), IP 44
-  Žárovkové svítidlo s ochranným košem 1 x E27, (1 x LED 15W), IP 54
-  AHU 01.01 VZT jednotka přívodní ventilátor 230V, 0,63 kW , 2,7A
odtahový ventilátor 230V, 0,63 kW , 2,7A
elektrický ohřevač 230V, 3kW, 26,1A
-  Kouřové čidlo - dodávka VZT
-  Čidlo CO2 (2. NP) - dodávka VZT
-  Ovladač (2.NP) - dodávka VZT
-  Ochranné pospojování VZT potrubí vodičem CYA4

projektoval	kreslil	odp.projektant	ved.projektant	ING. FRIEDL - PROJKA Gregorova 2424 397 01 Písek tel.: 777 295 295	
ing. FRIEDL		ing. FRIEDL	P. ALBRECHT		
		IČO: 43811027			
St.Ú	PÍSEK	MÚ (Ob.ú.)	PÍSEK		
investor : ZŠ JANA HUSA A MŠ PÍSEK, HUSOVA NÁM. 725 HUSOVO NÁM. 725, PÍSEK 397 01				datum	11/2018
SNÍŽENÍ ENERGETICKÉ NÁROČNOSTI OBJEKTU 8. MŠ ZEYEROVA PÍSEK D.1.4 TPS - SILNOPROUDÁ ELEKTROTECHNIKA				form.:	2 A4
				účel:	DPS
				měřítko:	1 : 100
obsah výkresu				zak. číslo:	55-2017
				číslo výkr.:	číslo paré:
PŮDORYS 1.PP				E 1	