


HROMOSVODY M 1 : 100

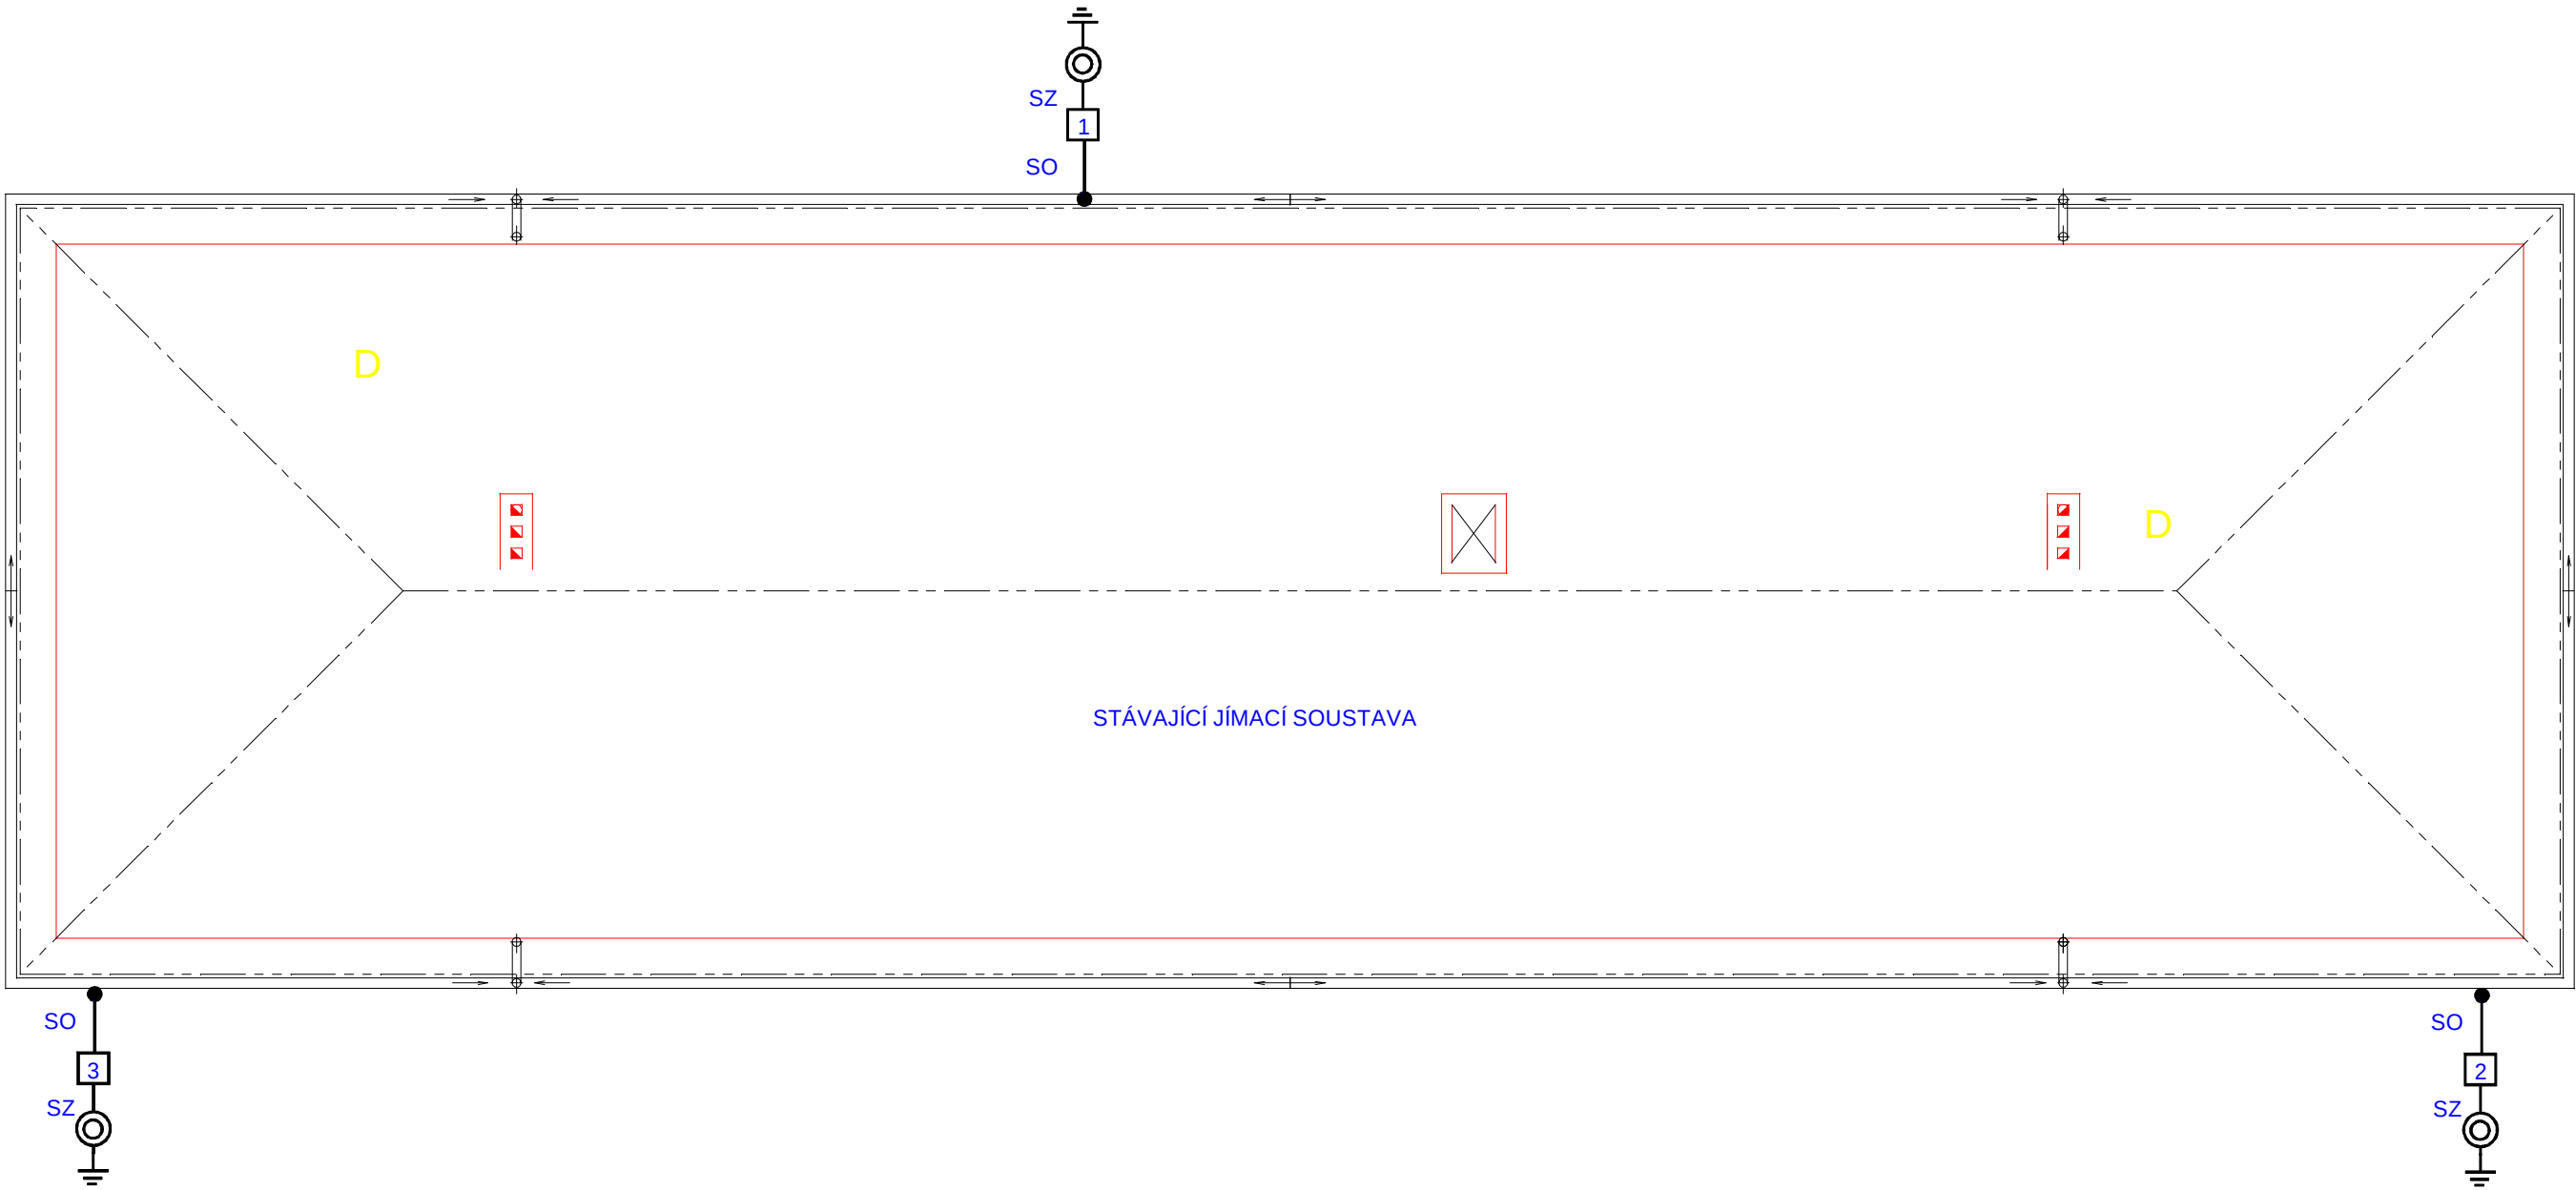

LEGENDA

JÍMACÍ SOUSTAVA NA STŘEŠE JE STÁVAJÍCÍ
BUDOU PROVEDENY NOVÉ SVODY DRÁTEM FeZn $\varnothing$ 8mm
SVODY BUDOU MINIMÁLNĚ 140 mm OD FASÁDY
BUDOU POUŽITY PRODLOUŽENÉ PODPĚRY PV 03 (MIN 350mm)

ZEMNÍCI SOUSTAVA JE STÁVAJÍCÍ
BUDE PROVEDENA REVIZE,
PODLE VÝSLEDKU PŘÍPADNÉ DOPLĚNNÍ

projektoval	kreslil	odp.projektant	ved.projektant	ING. FRIEDL - PROJKA Gregorova 2424 397 01 Písek tel.: 777 295 295	
ing. FRIEDL		ing. FRIEDL	P. ALBRECHT		
		IČO: 43811027			
St.Ú	PÍSEK	MÚ (Ob.ú.)	PÍSEK		
investor : ZŠ JANA HUSA A MŠ PÍSEK, HUSOVA NÁM. 725 HUSOVO NÁM. 725, PÍSEK 397 01				datum	11/2018
SNÍŽENÍ ENERGETICKÉ NÁROČNOSTI OBJEKTU 8. MŠ ZEYEROVA PÍSEK D.1.4 TPS - SILNOPROUDÁ ELEKTROTECHNIKA				form.:	2 A4
				účel:	DPS
				měřítko:	1 : 100
				zak. číslo:	55-2017
obsah výkresu				číslo výkr.:	číslo paré:
HROMOSVODY				E 3	