


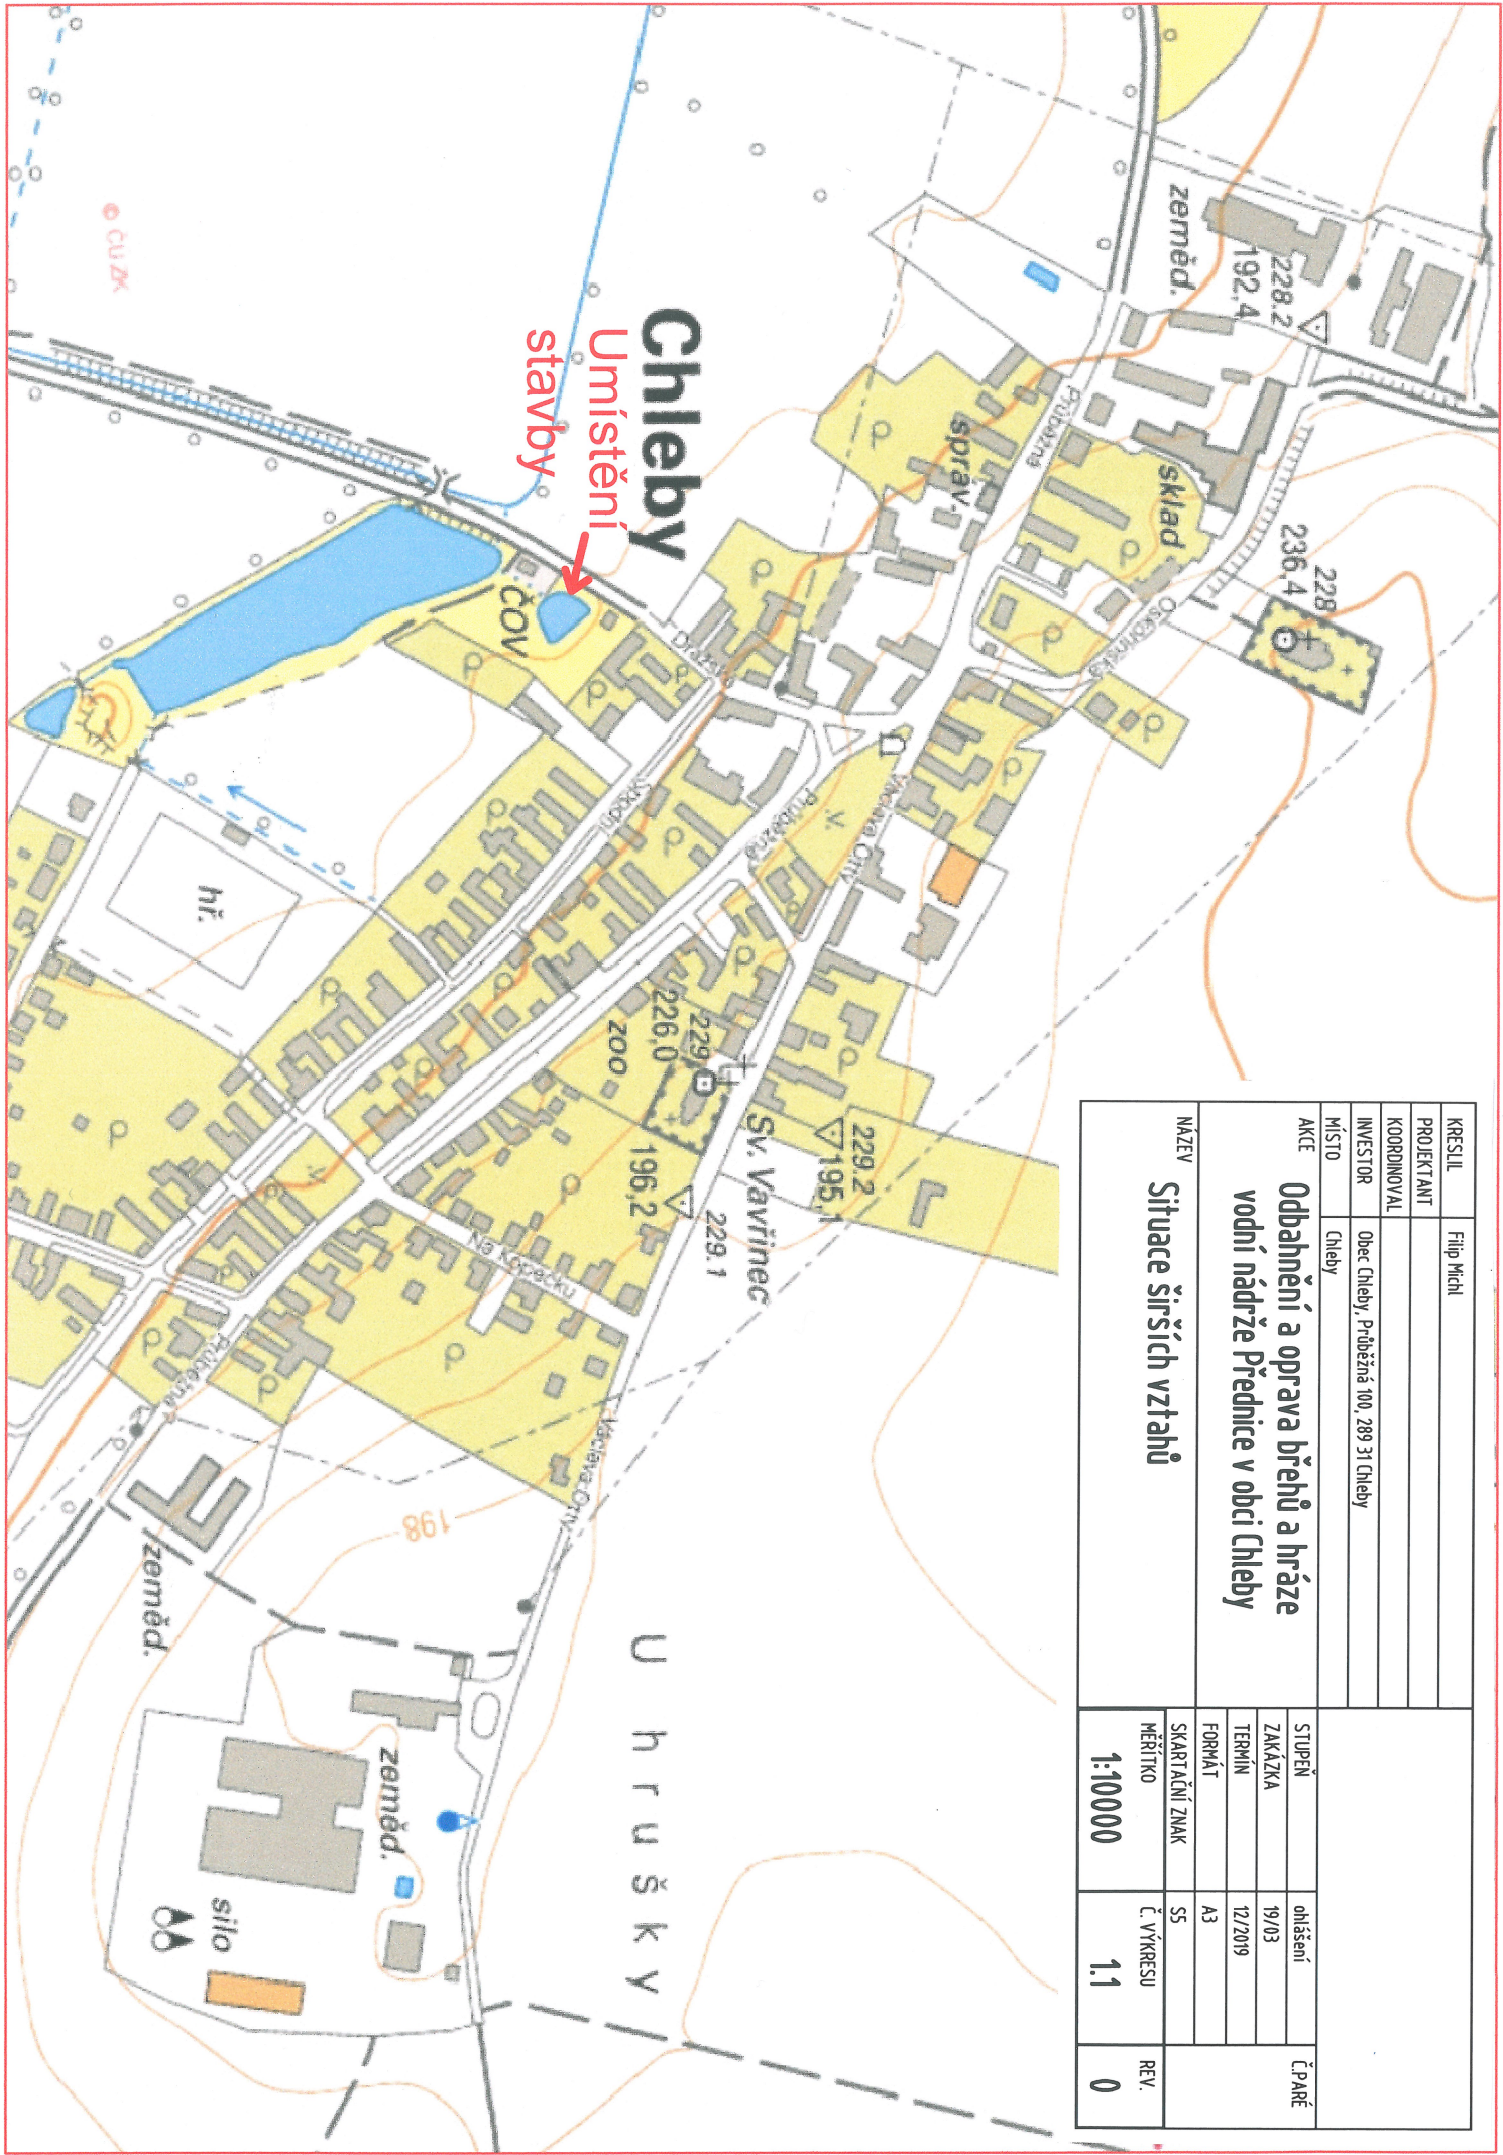

|                |                                                                      |         |  |  |
|----------------|----------------------------------------------------------------------|---------|--|--|
| KRESLIL        | Filip Michl                                                          |         |  |  |
| PROJEKTANT     |                                                                      |         |  |  |
| KOORDINOVAL    |                                                                      |         |  |  |
| INVESTOR       | Obec Chleby, Průběžná 100, 289 31 Chleby                             |         |  |  |
| MÍSTO          | Chleby                                                               |         |  |  |
| AKCE           | Odbahnění a oprava břehů a hráze vodní nádrže Přednice v obci Chleby |         |  |  |
| NAZEV          | Situace širších vztahů                                               |         |  |  |
| STUPĚŇ         | ohlášení                                                             | č. PARÉ |  |  |
| ZAKÁZKA        | 19/03                                                                |         |  |  |
| TERMIN         | 12/2019                                                              |         |  |  |
| FORMÁT         | A3                                                                   |         |  |  |
| SKARTAČNÍ ZNAK | S5                                                                   |         |  |  |
| MĚŘÍTKO        | č. VÝKRESU                                                           | REV.    |  |  |
| 1:10000        | 1.1                                                                  | 0       |  |  |