


C1 Situační výkres širších vztahů

Ing. Zdeněk Vitásek
PROJEKTOVÁ A INŽENÝRSKÁ ČINNOST
U tenisu 2625/1
787 01 ŠUMPERK
IČ: 03938760

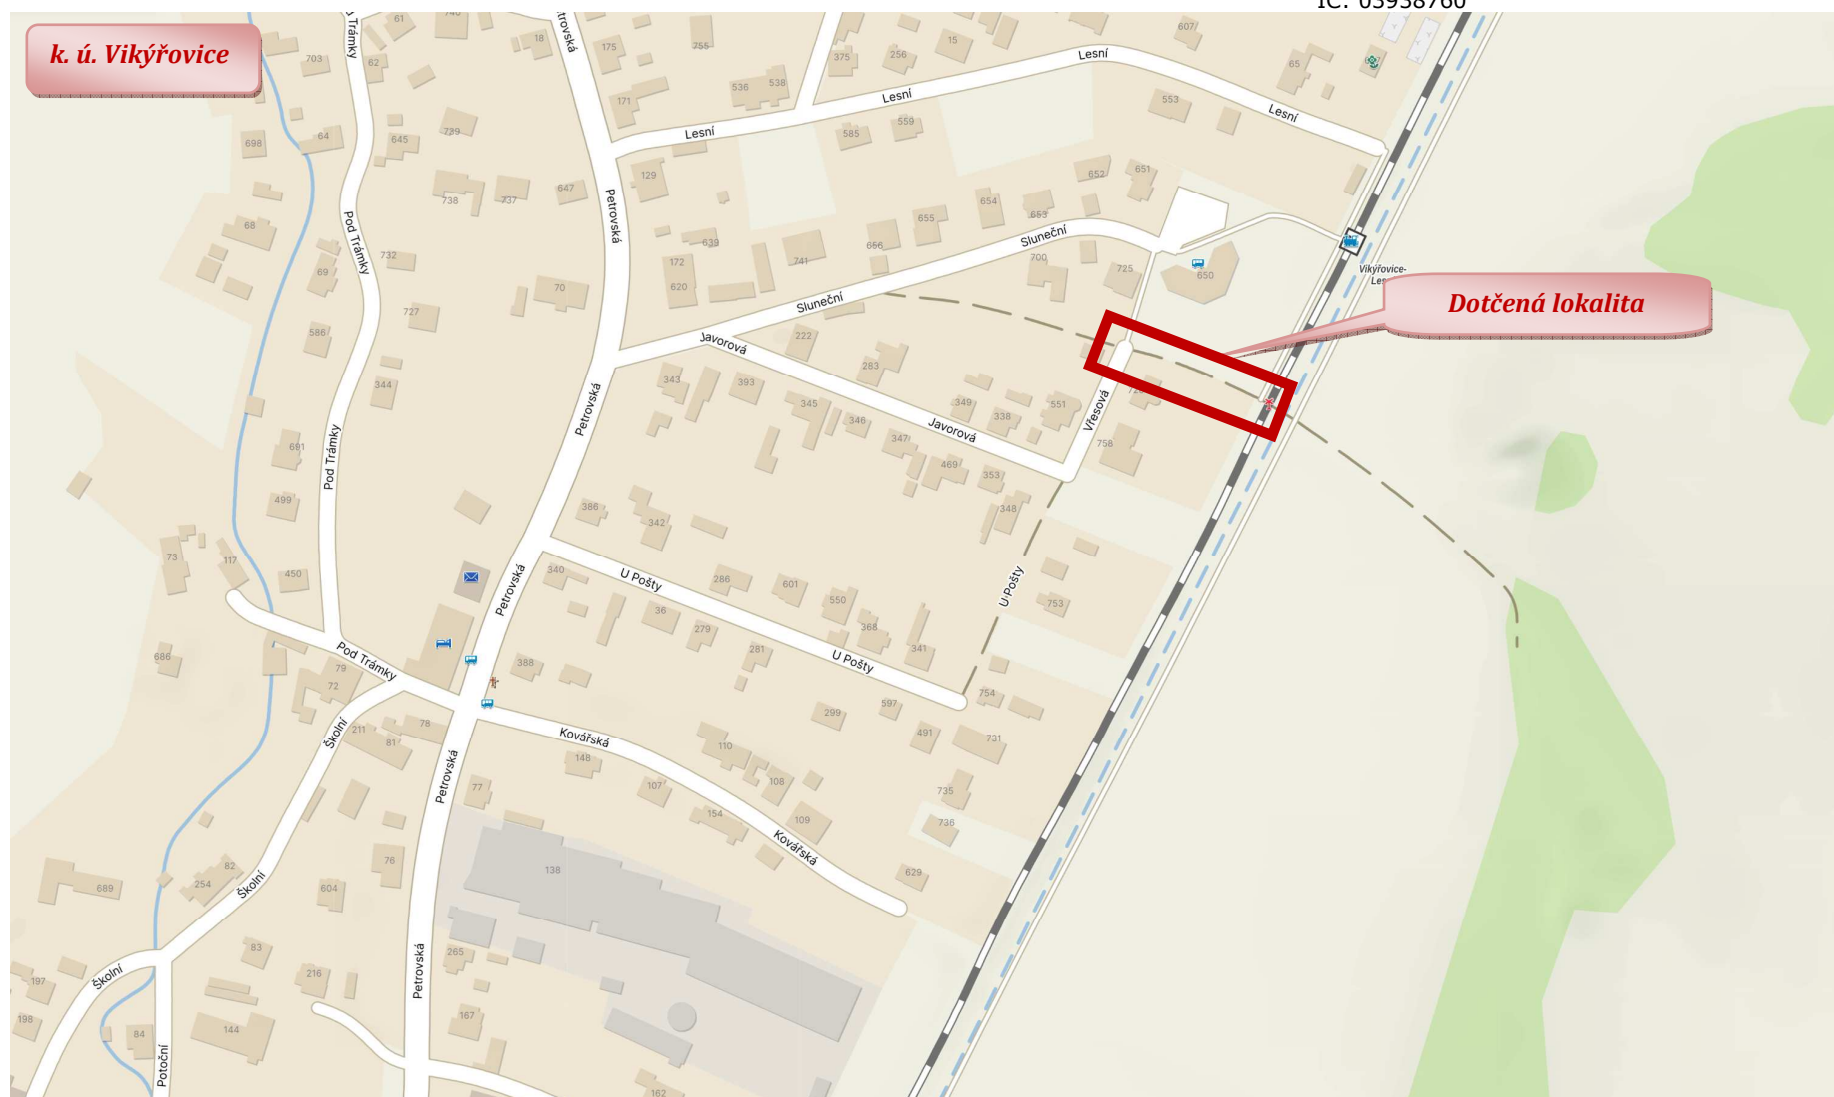

Nový propojovací chodníku ul. Vřesová ve Vikýřovicích
DOKUMENTACE PRO SPOLEČNÉ POVOLENÍ STAVBY MÍSTNÍ KOMUNIKACE (DÚR+DSP)

PARÉ: