
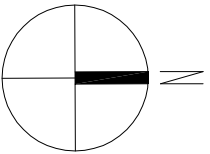


| č. | X [m]      | Y [m]       |
|----|------------|-------------|
| 1  | 559445.150 | 1076523.152 |
| 2  | 559445.863 | 1076525.021 |
| 3  | 559421.692 | 1076536.662 |
| 4  | 559402.355 | 1076547.638 |
| 5  | 559403.230 | 1076549.110 |
| 6  | 559401.900 | 1076550.100 |
| 7  | 559399.260 | 1076546.050 |
| 8  | 559400.720 | 1076545.110 |
| 9  | 559402.459 | 1076545.279 |
| 10 | 559420.705 | 1076534.922 |

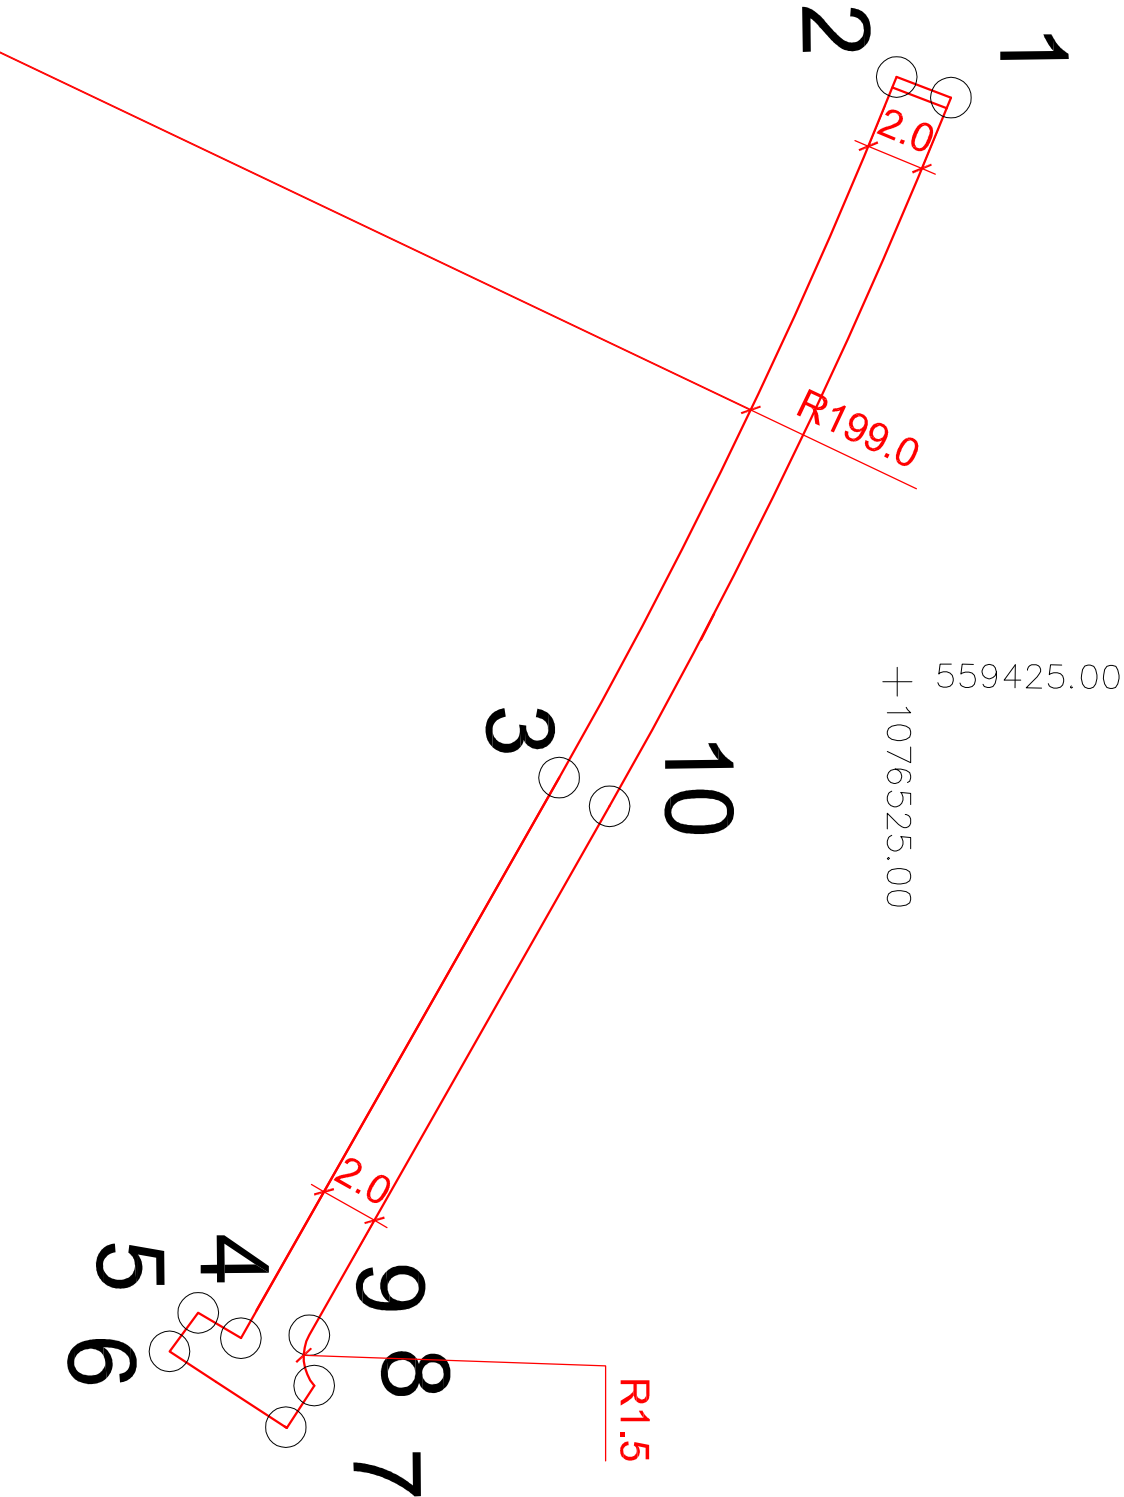

Výškový systém B.p.v.  
Souřadnicový systém S.JTSK

|                                                                                  |                                                   |   |           |
|----------------------------------------------------------------------------------|---------------------------------------------------|---|-----------|
| ZODP. PROJEKTANT                                                                 | ING. ZDENĚK VITÁSEK                               | Ing. Zdeněk Vitásek<br>PROJEKTOVÁ A INŽENÝRSKÁ ČINNOST<br>U tenisu 2825/1<br>78701 ŠUMPERK<br>tel: 776 780 588<br>email: zdenek.vitasek@email.cz<br>IČ: 03938760 |           |
| VED. PROJEKTU                                                                    | ING. ZDENĚK VITÁSEK                               |   |           |
| VYPRACOVAL                                                                       | ING. ZDENĚK VITÁSEK                               |   |           |
| KATASTR. ÚZEMI                                                                   | Vlkýřovice                                        |   |           |
| OBJEDNÁVATEL                                                                     | Obec Vlkýřovice, Petrovská 188, 788 13 Vlkýřovice | STUPEŇ PD   | DŮR+DSP   |
| NÁZEV PROJEKTU:<br><br>Nový propojovací chodník<br>u ul. Vřesová ve Vlkýřovicích |                                                   | DATUM   | 02/2024   |
|                                                                                  |                                                   | MĚRITKO   | 1:250     |
|                                                                                  |                                                   | FORMÁT   | A4        |
|                                                                                  |                                                   | ČÍSLO ZAKÁZKY   | 0546-24/1 |
| PŘÍLOHA<br>Souřadnice hlavních bodů                                              |                                                   | ČÍSLO PŘÍLOHY   | D.1.1.2h  |