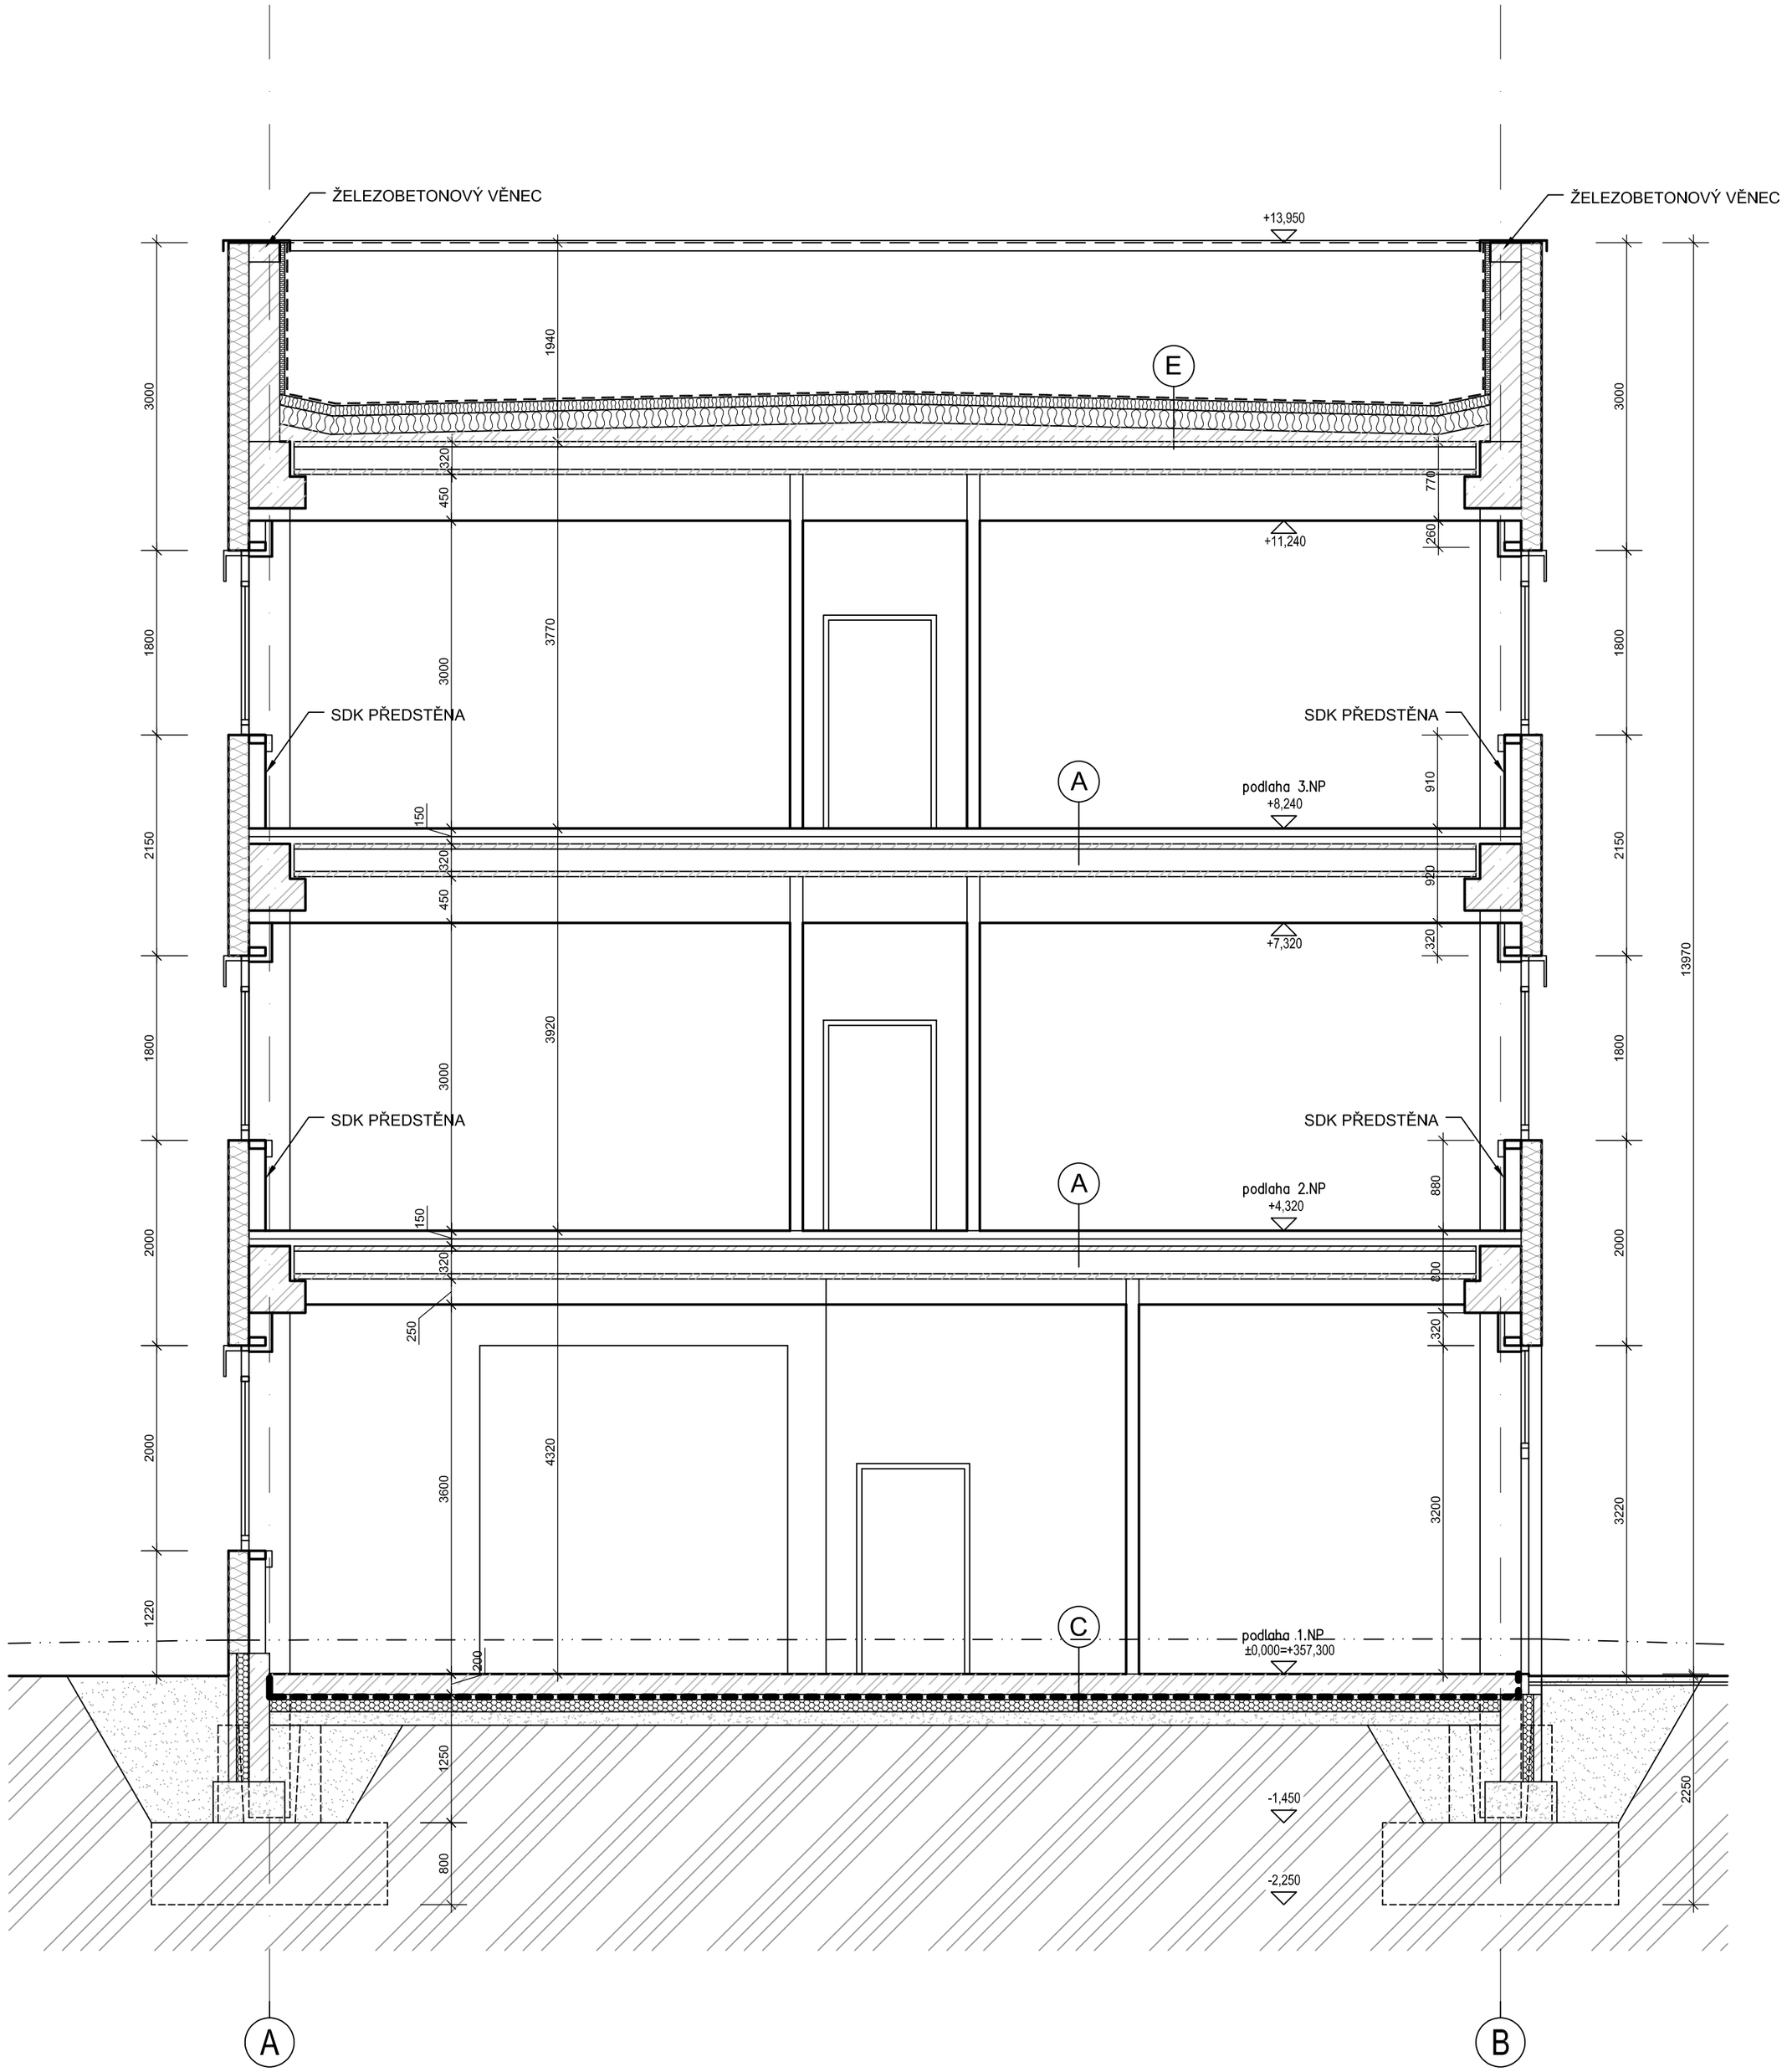

(A) SKLADBA PODLAHY

KOBEREC+STĚRKA / PVC / DLAŽBA	15mm
BETONOVÁ MAZANINA VYZTUŽENÁ KARI SÍTÍ 150/150/6mm	45mm
SEPARAČNÍ FÓLIE	
TVRZENÁ KROČEJOVÁ IZOLACE	20mm
ZTUŽENÍ STROPNÍ KONSTRUKCE	70mm
DUTINOVÉ PANELY	320mm
SYSTÉMOVÝ RASTROVÝ / SÁDROKARTONOVÝ PODHLED	

(B) SKLADBA PODLAHY

KOBEREC+STĚRKA / PVC / DLAŽBA	15mm
BETONOVÁ MAZANINA VYZTUŽENÁ KARI SÍTÍ 150/150/6mm	45mm
SEPARAČNÍ FÓLIE	
TVRZENÁ KROČEJOVÁ IZOLACE	20mm
ZTUŽENÍ STROPNÍ KONSTRUKCE	130mm
FILIGRÁNOVÉ STROPNÍ DESKY	70mm
SYSTÉMOVÝ RASTROVÝ / SÁDROKARTONOVÝ PODHLED	

(C) SKLADBA PODLAHY

PRŮMYSLOVÁ PODLAHA DRÁTKOBETON	200 mm
GEOTEXTÍLIE 300g/m^2	
IZOLAČNÍ PROTIRADONOVÁ FOLIE Z PVC	
GEOTEXTÍLIE 300g/m^2	
EXTRUDOVANÝ POLYSTYREN, 300 kPa	120mm
GEOTEXTÍLIE 300g/m^2	
ZHUTNĚNÁ ŠTĚRKOPÍSKOVÁ PODKLADNÍ VRSTVA	

(D) SKLADBA PODLAHY

KERAMICKÁ DLAŽBA	15mm
BETONOVÁ MAZANINA VYZTUŽENÁ KARI SÍTÍ 150/150/6mm	135mm
PODLAHOVÝ EPS	50mm
GEOTEXTÍLIE 300g/m^2	
IZOLAČNÍ PROTIRADONOVÁ FOLIE Z PVC	
PODKLADNÍ BETON	100mm
ZHUTNĚNÁ ŠTĚRKOPÍSKOVÁ PODKLADNÍ VRSTVA	

(E) SKLADBA STŘECHY

HYDROIZOLACE FÓLIE PVC	
TEPELNÁ IZOLACE Z ČEDIČOVÉ VLNY, 70 kPa	100 mm
TEPELNÁ IZOLACE Z ČEDIČOVÉ VLNY, 50 kPa	180 mm
PAROZÁBRANA - 1XPENETRAČNÍ NÁTER + 1 X TĚŽKÝ ASFALTOVÝ PÁS S VÝZTUŽNOU HLINÍKOVOU VLOŽKOU	
BETONOVÁ MAZANINA VE SPÁDU	70-190 mm
DUTINOVÝ PANEL	320 mm
SYSTÉMOVÝ RASTROVÝ / SÁDROKARTONOVÝ PODHLED	

(F) SKLADBA STŘECHY

HYDROIZOLACE FÓLIE PVC	
TEPELNÁ IZOLACE Z ČEDIČOVÉ VLNY, 70 kPa	100 mm
TEPELNÁ IZOLACE Z ČEDIČOVÉ VLNY, 50 kPa	180 mm
PAROZÁBRANA - 1XPENETRAČNÍ NÁTER + 1 X TĚŽKÝ ASFALTOVÝ PÁS S VÝZTUŽNOU HLINÍKOVOU VLOŽKOU	
BETONOVÁ MAZANINA VE SPÁDU	130-250 mm
FILIGRÁNOVÉ STROPNÍ DESKY	70 mm
SYSTÉMOVÝ RASTROVÝ / SÁDROKARTONOVÝ PODHLED	

(G) SKLADBA STŘECHY

BETONOVÁ DLAŽBA PROTISKLUZ, MRAZUVZDORNÁ 400/400/40 NA TERČE	40 mm
TERČÍKY VÝŠKOVĚ REKTIFIKOVATELNÉ VE SPÁDU	30 mm
HYDROIZOLACE FÓLIE PVC	
TEPELNÁ IZOLACE Z ČEDIČOVÉ VLNY, 70 kPa	100 mm
TEPELNÁ IZOLACE Z ČEDIČOVÉ VLNY, 50 kPa	180 mm
PAROZÁBRANA - 1XPENETRAČNÍ NÁTER + 1 X TĚŽKÝ ASFALTOVÝ PÁS S VÝZTUŽNOU HLINÍKOVOU VLOŽKOU	
BETONOVÁ MAZANINA VE SPÁDU	70-190 mm
DUTINOVÝ PANEL	320 mm
SYSTÉMOVÝ RASTROVÝ / SÁDROKARTONOVÝ PODHLED	

LEGENDA

- ŽELEZOBETONOVÉ KONSTRUKCE
- SENDVIČOVÝ PANEL-VNĚJŠÍ POVRCH HLADKÝ PLECH, JÁDRO MINERÁLNÍ VATA tl. 200 mm
- VNITŘNÍ DĚLÍCÍ SÁDROKARTONOVÉ PŘÍČKY tl. 125 mm S DVOJITÝM OPLÁŠTĚNÍM 2x12,5 mm, W112
- ZDIVO Z BETONOVÝCH TVAROVEK tl. 200 mm
- KONTAKTNÍ ZATEPLOVACÍ SYSTÉM Z MINERÁLNÍ VATY tl. 200mm
- TVÁRNICE Z AUTOKLÁVOVÉHO PÓROBETONU P2-500 tl. 250 mm
- NENASÁKAVÝ EXTRUDOVANÝ POLYSTYREN tl. 120 mm

NEDÍLNOU SOUČÁSTÍ PD JE POŽÁRNĚ BEZPEČNOSTNÍ ŘEŠENÍ STAVBY.
TENTO VÝKRES NENAHRAZUJE VÝROBNÍ ANI DODAVATELSKOU DOKUMENTACI!!!
VŠECHNY ROZMĚRY BUDOU PŘED PROVÁDĚNÍM OVĚŘENY NA STAVBĚ!!!

±0,00 = +357,30 m n.m. (Bpv)

REVIZE A	27.04.2018	Řezníčková	Úprava skladby C,D
ČÍSLO ZMĚNY	**DATUM**	**PODPIS**	**POPIS ZMĚNY**

RAVAL projekt v.o.s.
HOUŠKOVA 16, 326 00 PLZEŇ
IČ: 49194852
EMAIL: raval@raval.cz, TEL: 377448444, 377448514

ODPOVĚDNÝ PROJEKTANT: Ing. Jan Valko	VYPRACOVAL: Ing. Jan Čechura, Ing. Martina Řezníčková		
OBEC: Plzeň	KRAJ: Plzeňský		
INVESTOR: Vědeckotechnický park Plzeň, a.s., Teslova 3, 301 00 Plzeň			
ARCHITEKT: ----------			
STAVBA: VÝSTAVBA POLOPROVOZNÍHO OBJEKTU H2		FORMÁT:	420x700
		DATUM:	01/18
		STUPEŇ:	DPS
		Č. ZAKÁZKY:	64/17
		MĚŘÍTKO:	1:50
OBSAH: ŘEZ A-A		ČÁST: D.2.1	PŘÍLOHA: 6