
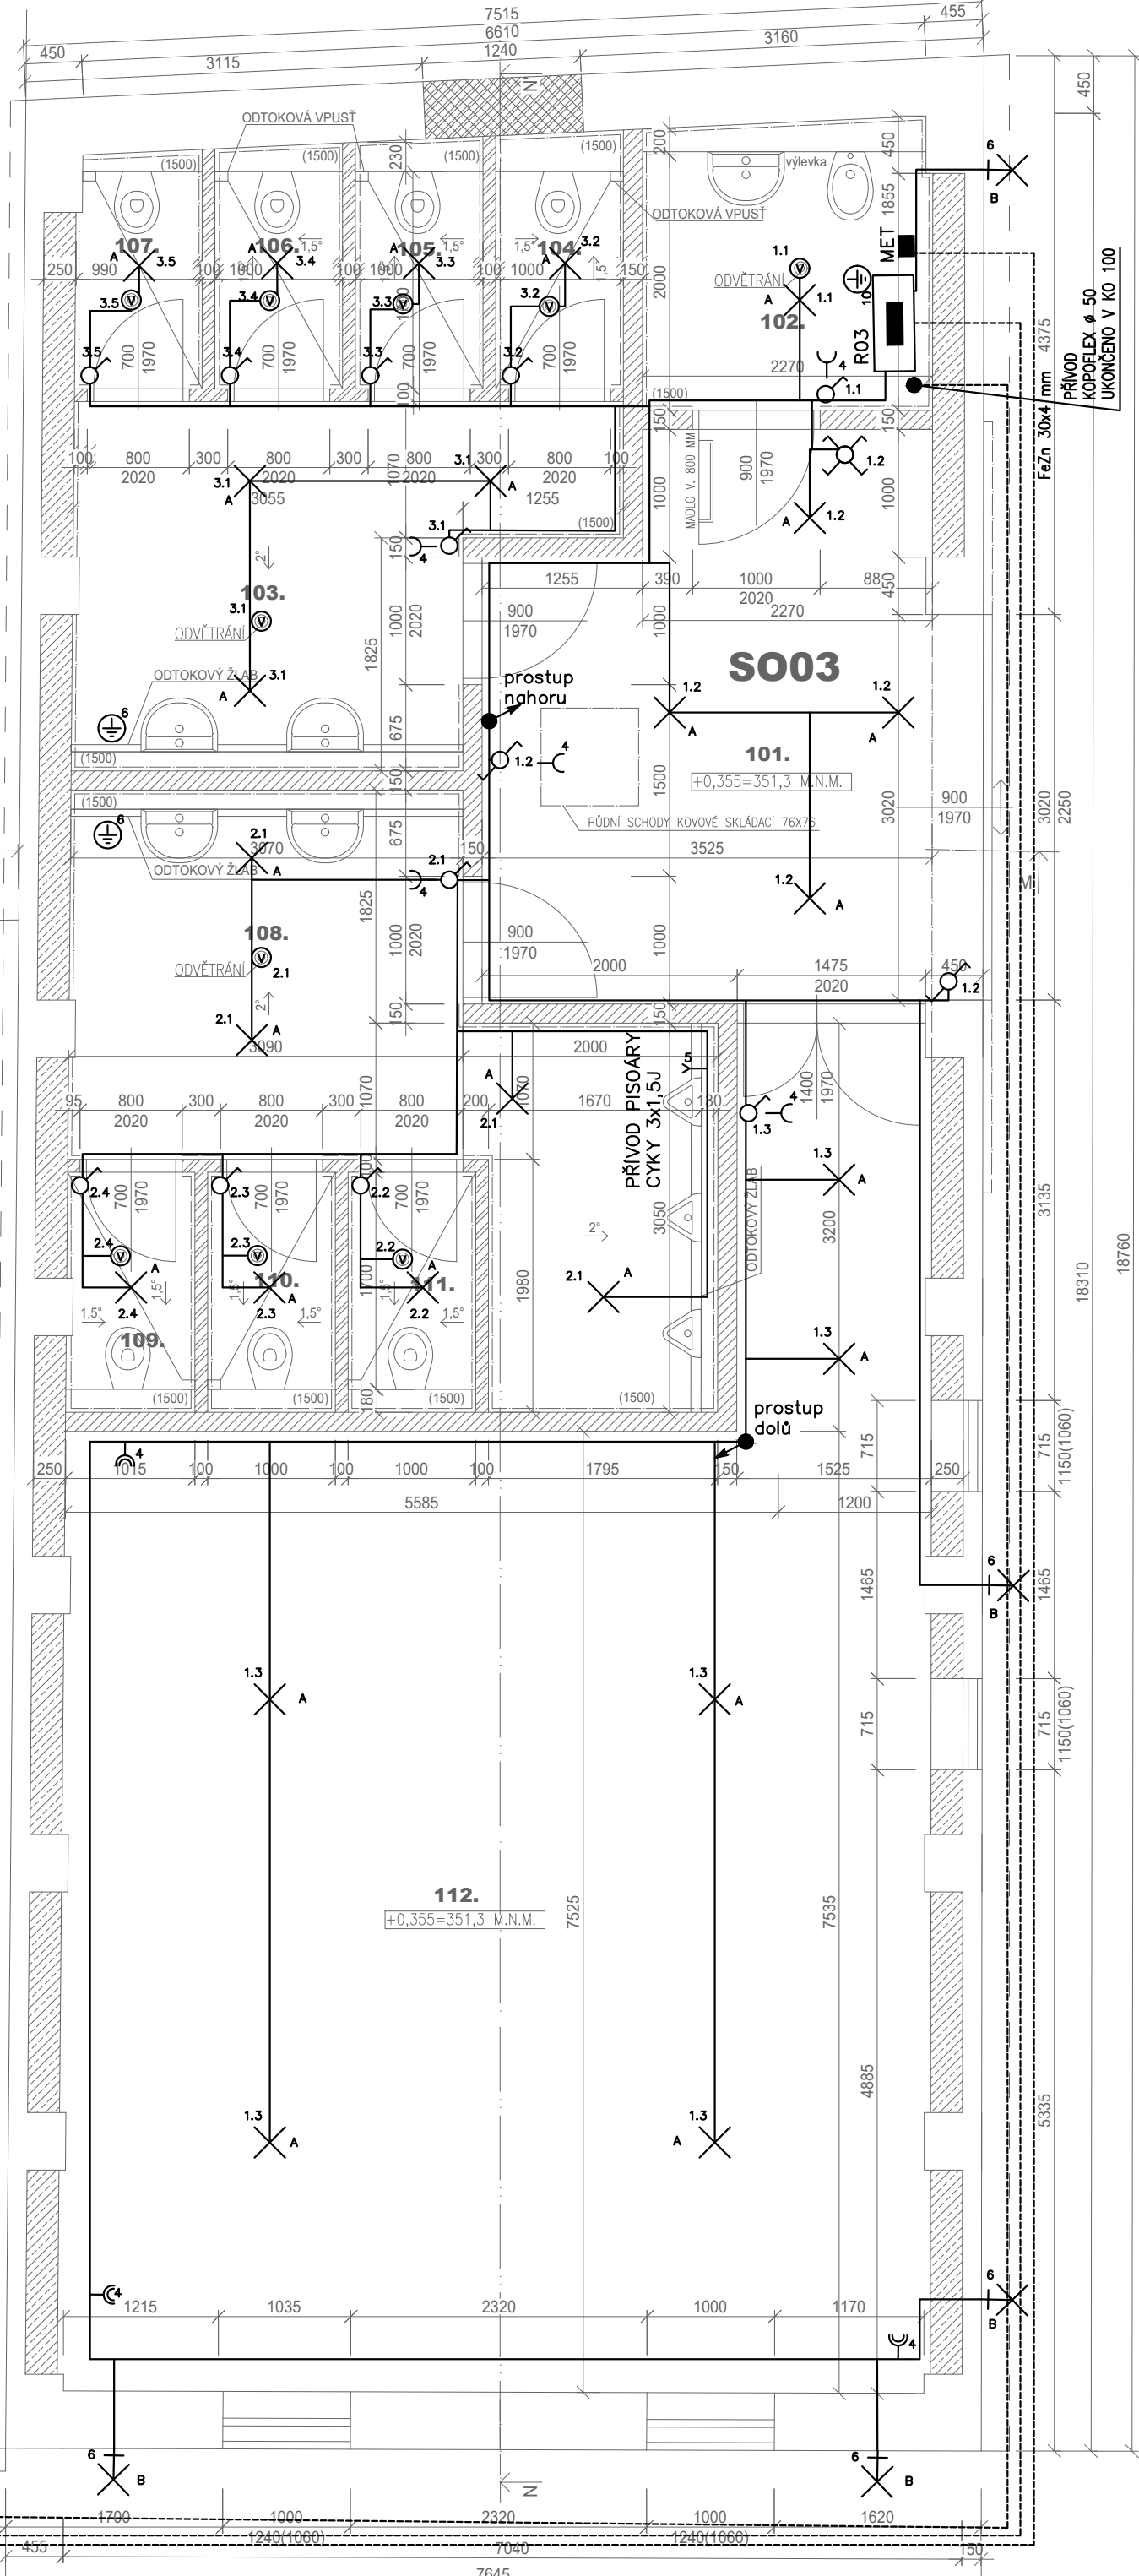


\*VENKOVNÍ OSVĚTLENÍ BUDE OVLÁDÁNO POMOCÍ SOUMRAKOVÉHO SPÍNAČE, POPŘÍPADĚ ČASOVÝM RELÉ.

\*VENTILÁTORY NA SOC. ZAŘÍZENÍCH BUDOU S DOBĚHEM A JSOU OVLÁDÁNY VYPÍNAČEM(POHYBOVÝM ČIDLEM) SPOLEČNĚ SE SVĚTLY.

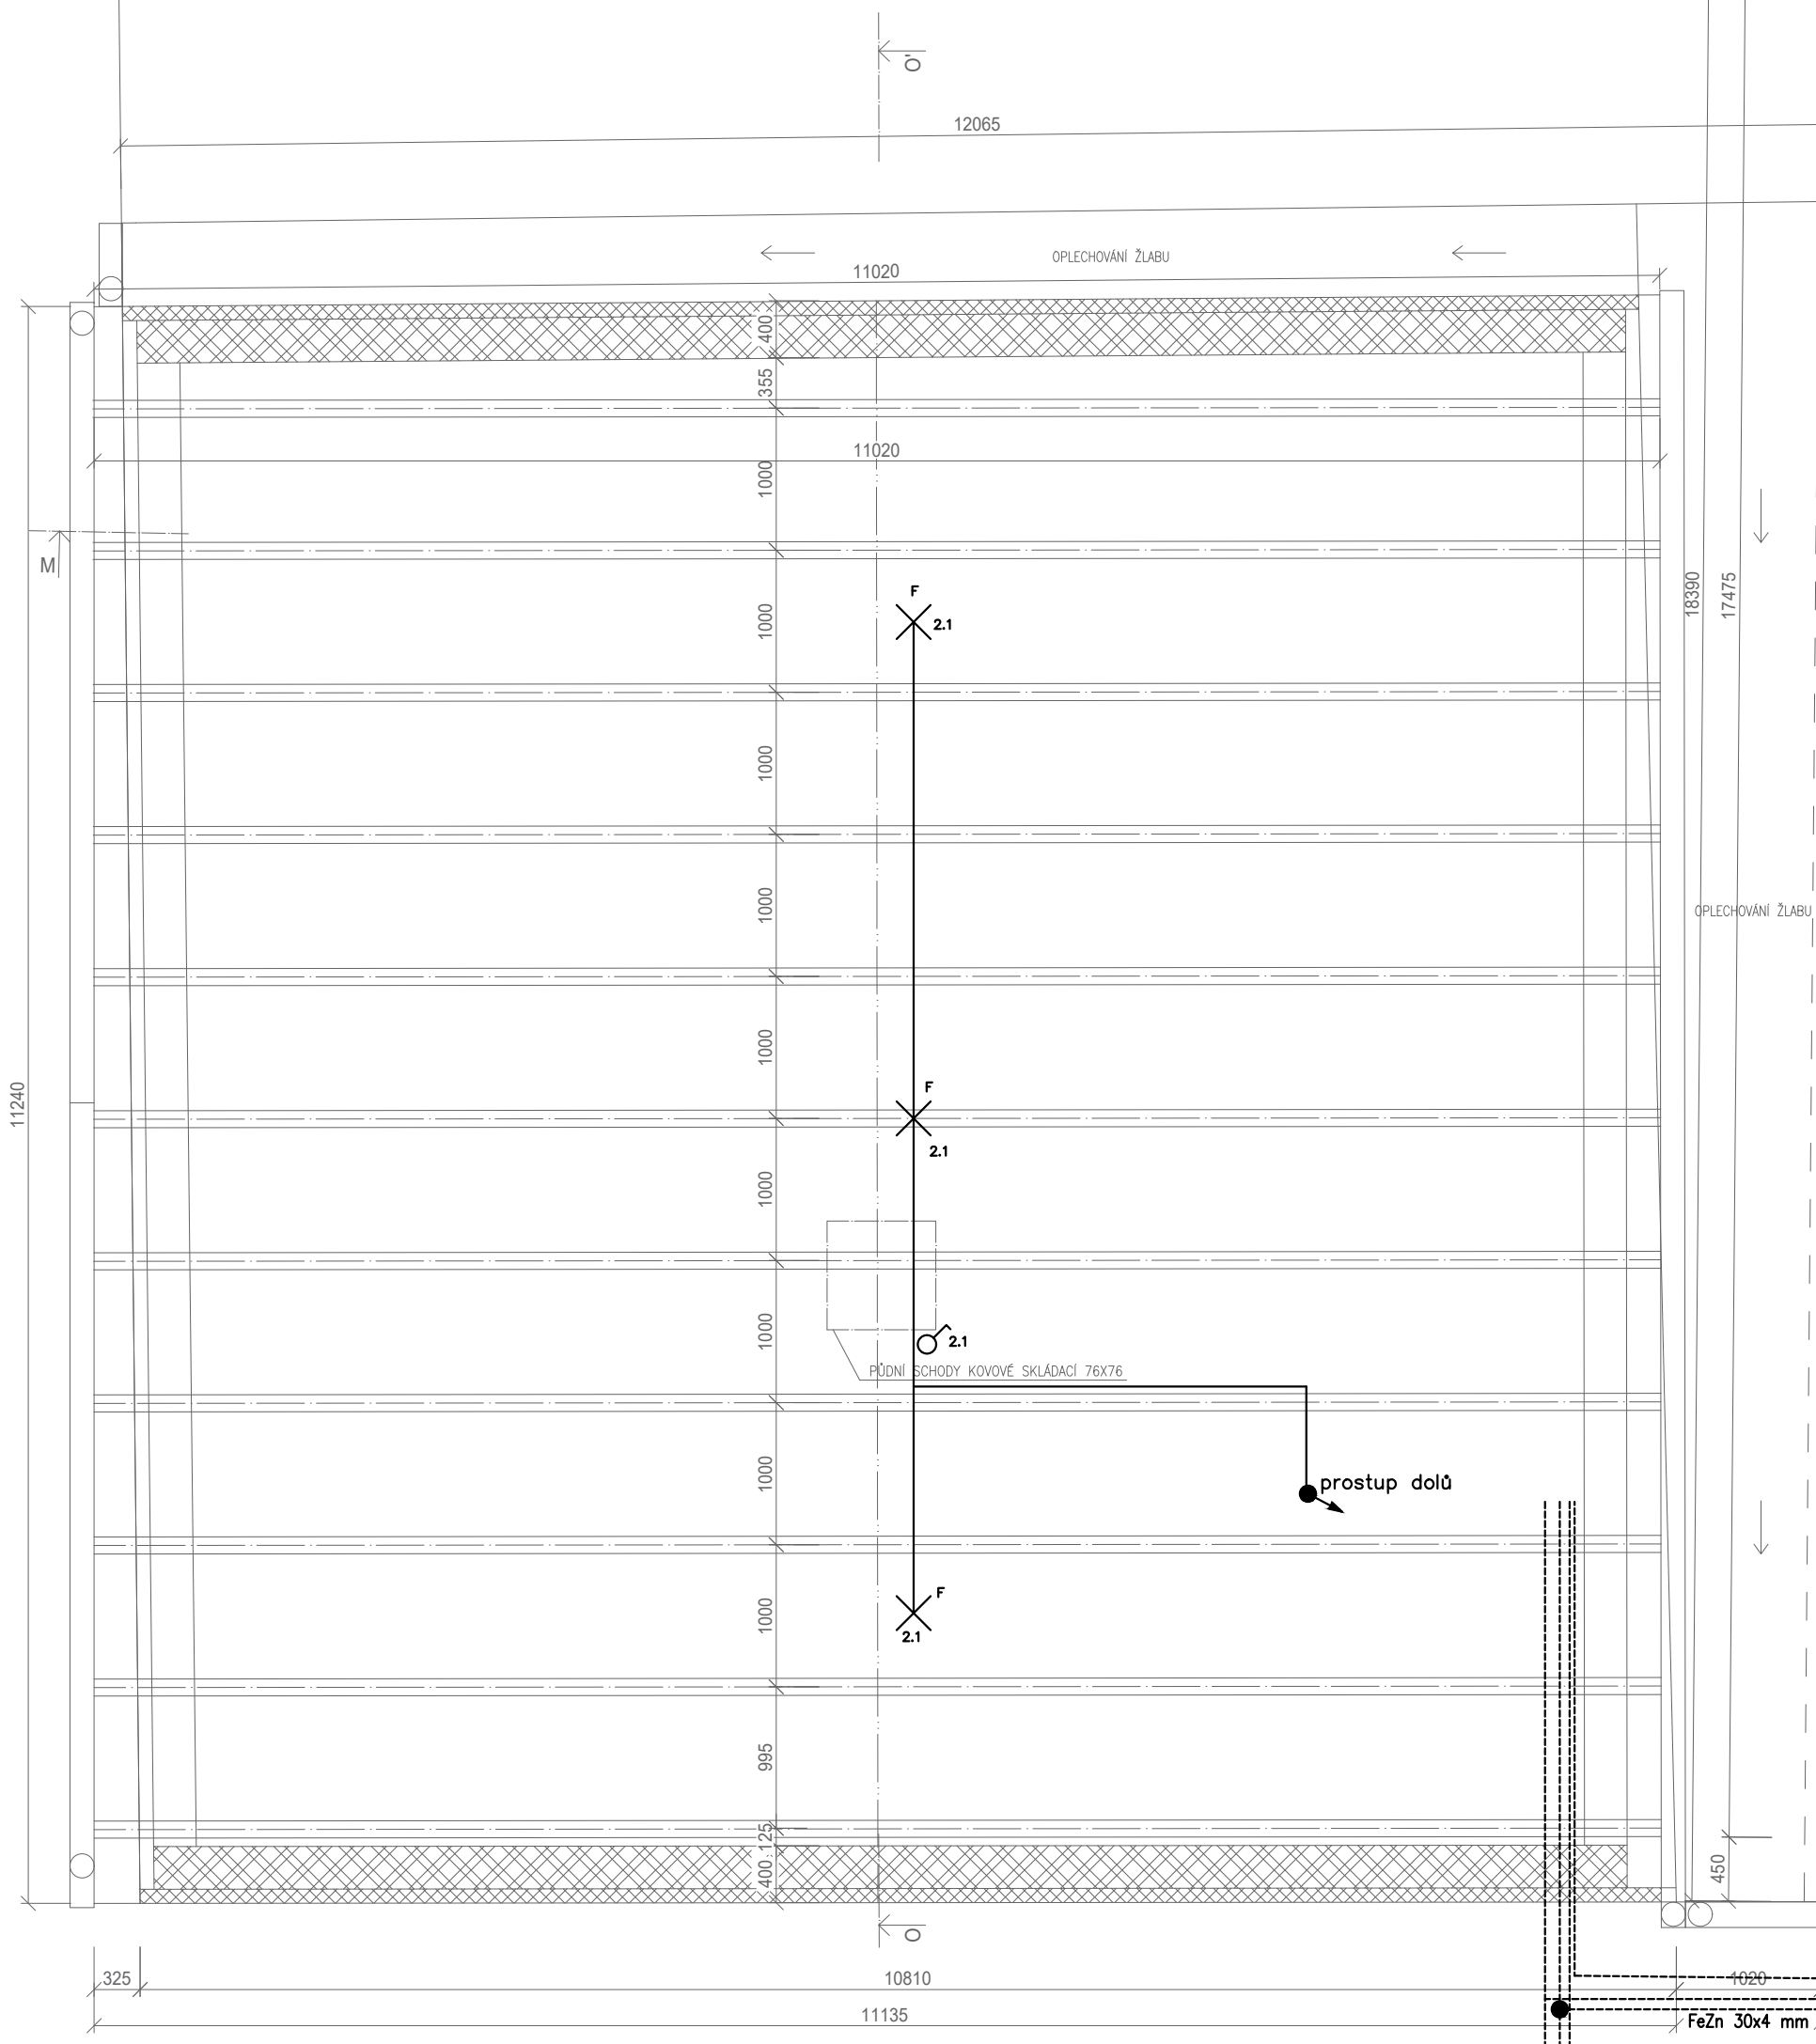

- LEGENDA ELEKTROINSTALACE:
- POJISTKOVÁ/PŘÍPOJKOVÁ SKŘÍŇ
  - ROZVADĚČ
  - HLAVNÍ OCHRANNÁ PŘÍPOJNICE - MET
  - TLAČÍTKO 250V, 10A, IP20, barva bílá, vč. krabice
  - SPÍNAČ 250V, 10A, č.1, IP 20, barva bílá, vč. krabice
  - SPÍNAČ 250V, 10A, č.7, IP 20, barva bílá, vč. krabice
  - SPÍNAČ 250V, 10A, č.6, IP 20, barva bílá, vč. krabice
  - SPÍNAČ 250V, 10A, č.5, IP 20, barva bílá, vč. krabice
  - SPÍNAČ 250V, 10A, č.1, IP 54, přisazený, barva bílá
  - ZÁSUVKA 16A/250V, IP 20, barva bílá, vč. krabice
  - ZÁSUVKA DVOJITÁ 16A/250V, IP 20, barva bílá, vč. krabice
  - ZÁSUVKA 16A/250V, IP 54, přisazená, barva bílá
  - PŘÍPOJENÍ POSPOJOVÁNÍ, NAPOJENO CYA 4-16mm z MET
  - STOUPACÍ VEDENÍ
  - KABELOVÝ VÝVOD TECHNOLOGIE 240V (rezerva 2m)

| LEGENDA SVÍTIDEL                         |  |
|------------------------------------------|--|
| A - LED IP20 přisazené                   |  |
| B - LED IP65 přisazené,nástěnné,venkovní |  |
| C - LED IP20 orientační, zapuštěnné      |  |
| D - LED IP65 přisazené, koupelnové       |  |
| E - LED IP20 závěsné                     |  |
| F - LED IP45 přisazené, průmyslové       |  |
| G - LED IP45 závěsné, průmyslové (1,2m)  |  |

|   |                                                                        |
|---|------------------------------------------------------------------------|
| ±0,000=354,59 M.N.M.   |                                                                        |
| UPOZORNĚNÍ:<br>PŘEDKLÁDANÁ PROJEKTOVÁ DOKUMENTACE JE URČENA<br>POUZE PRO ÚČELY ÚZEMNÍHO A STAVEBNÍHO ŘÍZENÍ.<br>NENAHRAZUJE REALIZAČNÍ DOKUMENTACI. |                                                                        |
| Projektant:   | Ing. Ludvík Sláma, Bieblova 22, 613 00 Brno                            |
| Vypracoval:   | Ing. Ondřej Fukan, Jaroslava Svobody 22, 664 47 Střelice               |
| Stavebník:   | Obec Račice-Pístovice, Račice 72, 683 05 Račice-Pístovice              |
| Ing. Ludvík Sláma<br>Bieblova 22<br>613 00, Brno<br>ČKAIT: 1001660                                                                                  |                                                                        |
| STAVBA:   | Stavební úpravy areálu bývalé<br>sladovny, ETAPA II - Račice-Pístovice |
| Stupeň PD:   | DSP                                                                    |
| Datum:   | 01/2024                                                                |
| Formát:   | A2                                                                     |
| Místo stavby: parc.č. 186, 78, 959/1, 959/9 k.ú. Račice-Pístovice, 683 05 Račice-Pístovice                                                          | Měřítko:                                                               |
|   | 1:50                                                                   |
| VÝKRES:   | Číslo výkresu:                                                         |
| SO03, SO07 PŮDORYS 1.NP - ROZVODY ELEKTRO   | D.1.4.27                                                               |