



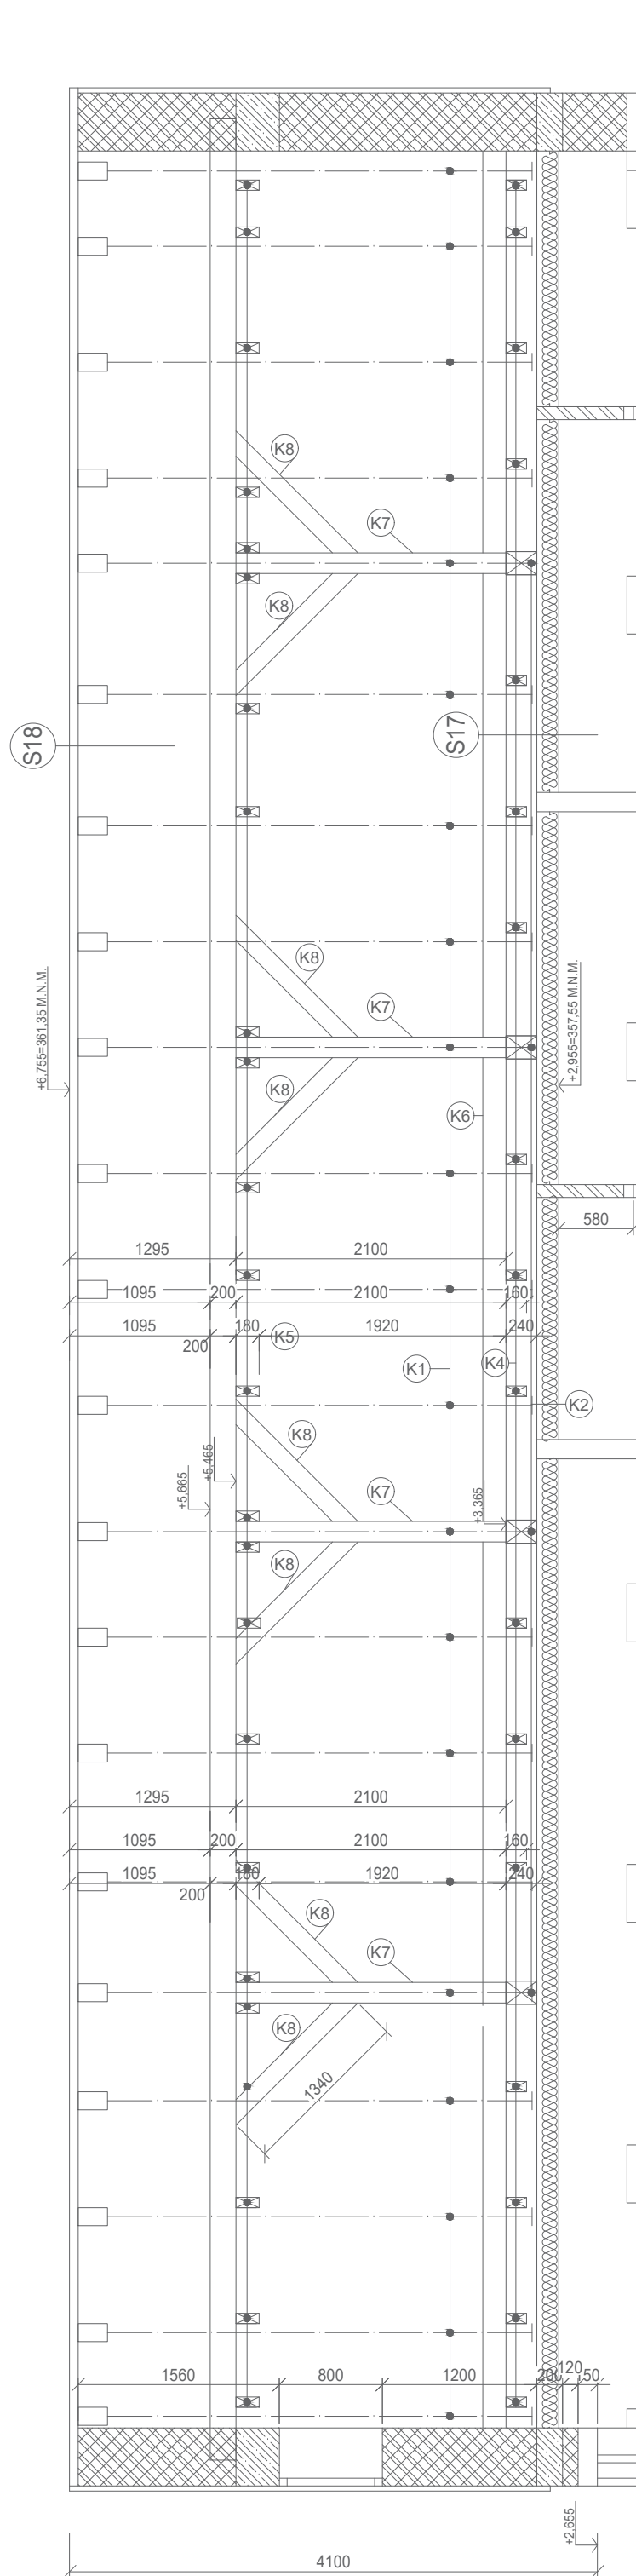

SOUSEDNÍ OBJEKT PARC. Č. 48/8

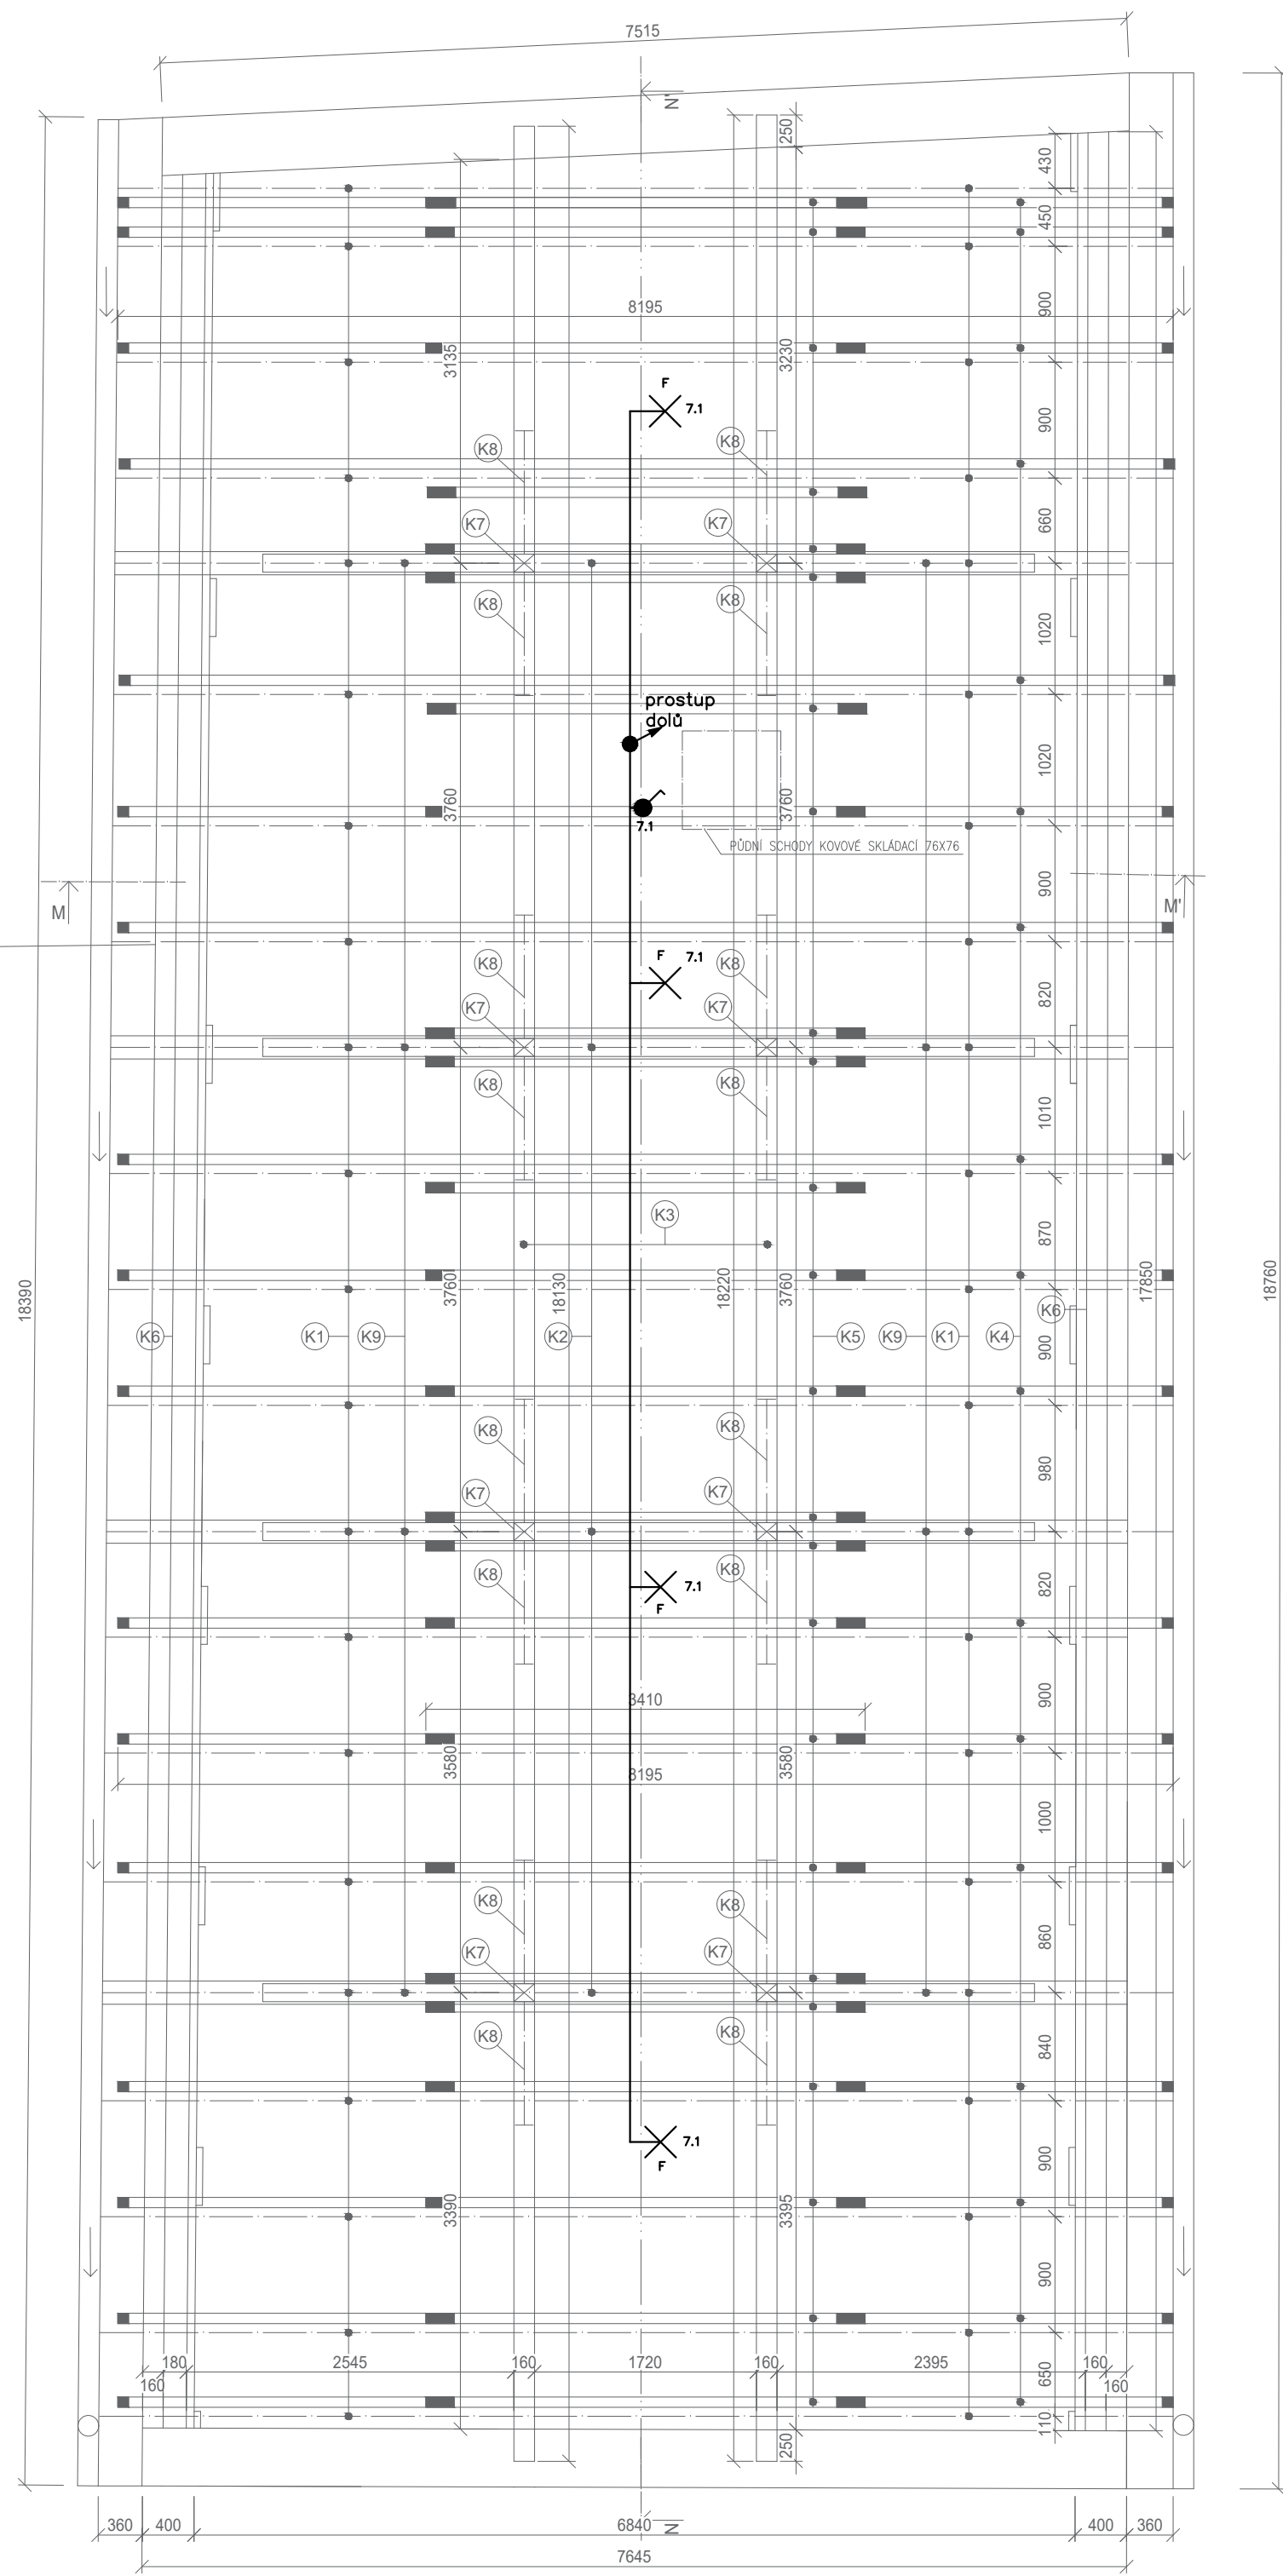

LEGENDA ELEKTROINSTALACE:

- | | |
|---|--|
|  | POJISTKOVÁ/PŘÍPOJKOVÁ SKŘÍŇ |
|  | ROZVADĚČ |
|  | HLAVNÍ OCHRANNÁ PŘÍPOJNICE - MET |
|  | TLAČÍTKO 250V, 10A, IP20, barva bílá, vč. krabice |
|  | SPÍNAČ 250V, 10A, č.1, IP 20, barva bílá, vč. krabice |
|  | SPÍNAČ 250V, 10A, č.7, IP 20, barva bílá, vč. krabice |
|  | SPÍNAČ 250V, 10A, č.6, IP 20, barva bílá, vč. krabice |
|  | SPÍNAČ 250V, 10A, č.5, IP 20, barva bílá, vč. krabice |
|  | SPÍNAČ 250V, 10A, č.1, IP 54, přisazený, barva bílá |
|  | ZÁSUVKA 16A/250V, IP 20, barva bílá, vč. krabice |
|  | ZÁSUVKA DVOJITÁ 16A/250V, IP 20, barva bílá, vč. krabice |
|  | ZÁSUVKA 16A/250V, IP 54, přisazená, barva bílá |
|  | PŘÍPOJENÍ POSPOJOVÁNÍ, NAPOJENO CYA 4-16mm z MET |
|  | STOUPACÍ VEDENÍ |
|  | KABELOVÝ VÝVOD TECHNOLOGIE 240V (rezerva 2m) |

LEGENDA SVÍTIDEL	
A - LED IP20 přisazené	A 
B - LED IP65 přisazené, nástěnné, venkovní	B 
C - LED IP20 orientační, zapuštěnné	C 
D - LED IP65 přisazené, koupelnové	D 
E - LED IP20 závěsné	E 
F - LED IP45 přisazené, průmyslové	F 
G - LED IP45 závěsné, průmyslové (1,2m)	G 

$$\pm 0,000 = 354,59 \text{ M.N.M.}$$

UPOZORNĚNÍ:
PŘEDKLÁDANÁ PROJEKTOVÁ DOKUMENTACE JE URČENA
POUZE PRO ÚČELY ÚZEMNÍHO A STAVEBNÍHO ŘÍZENÍ.
NENAHRAZUJE REALIZAČNÍ DOKUMENTACI.

Projektant :	Ing. Ludvík Sláma, Bieblova 22, 613 00 Brno
Vypracoval:	Ing. Ondřej Fukan, Jaroslava Svobody 22, 664 47 Střelice
Stavebník:	Obec Račice–Přistovice, Račice 72, 683 05 Račice–Přistovice

Vypracoval:	Ing. Ondřej Fukan, Jaroslava Svobody 22, 664 47 Střelice
-------------	--

Stavebník:	Obec Račice-Pístovice, Račice 72, 683 05 Račice-Pístovice
------------	---

Ing. Ludvík Sláma
Bieblova 22
613 00, Brno
ČKAIT: 1001660

STAVBA: Stavební úpravy areálu bývalé sladovny, ETAPA II - Račice-Pístovice		Stupeň PD: DSP
Místo stavby: parc.č. 186, 78, 959/1, 959/9 k.ú. Račice-Pístovice, 683 05 Račice-Pístovice		Datum: 01/2024
		Formát: A2
VÝKRES: SO03 KROV - ROZVODY ELEKTRO		Číslo výkresu: D.1.4.29

Stupeň PD:	DSP
------------	-----

Datum:	01/202
--------	--------

Formát:	A2
---------	----

Místo stavby: parc.č. 186, 78, 959/1, 959/9 k.ú. Račice-Přistovice, 683 05 Račice-Přistovice

Měřítka:	1:50
----------	------

VÝKRES: SO03 KROV ROZVODY ELEKTRO

Číslo výkresu: D.1.4.29