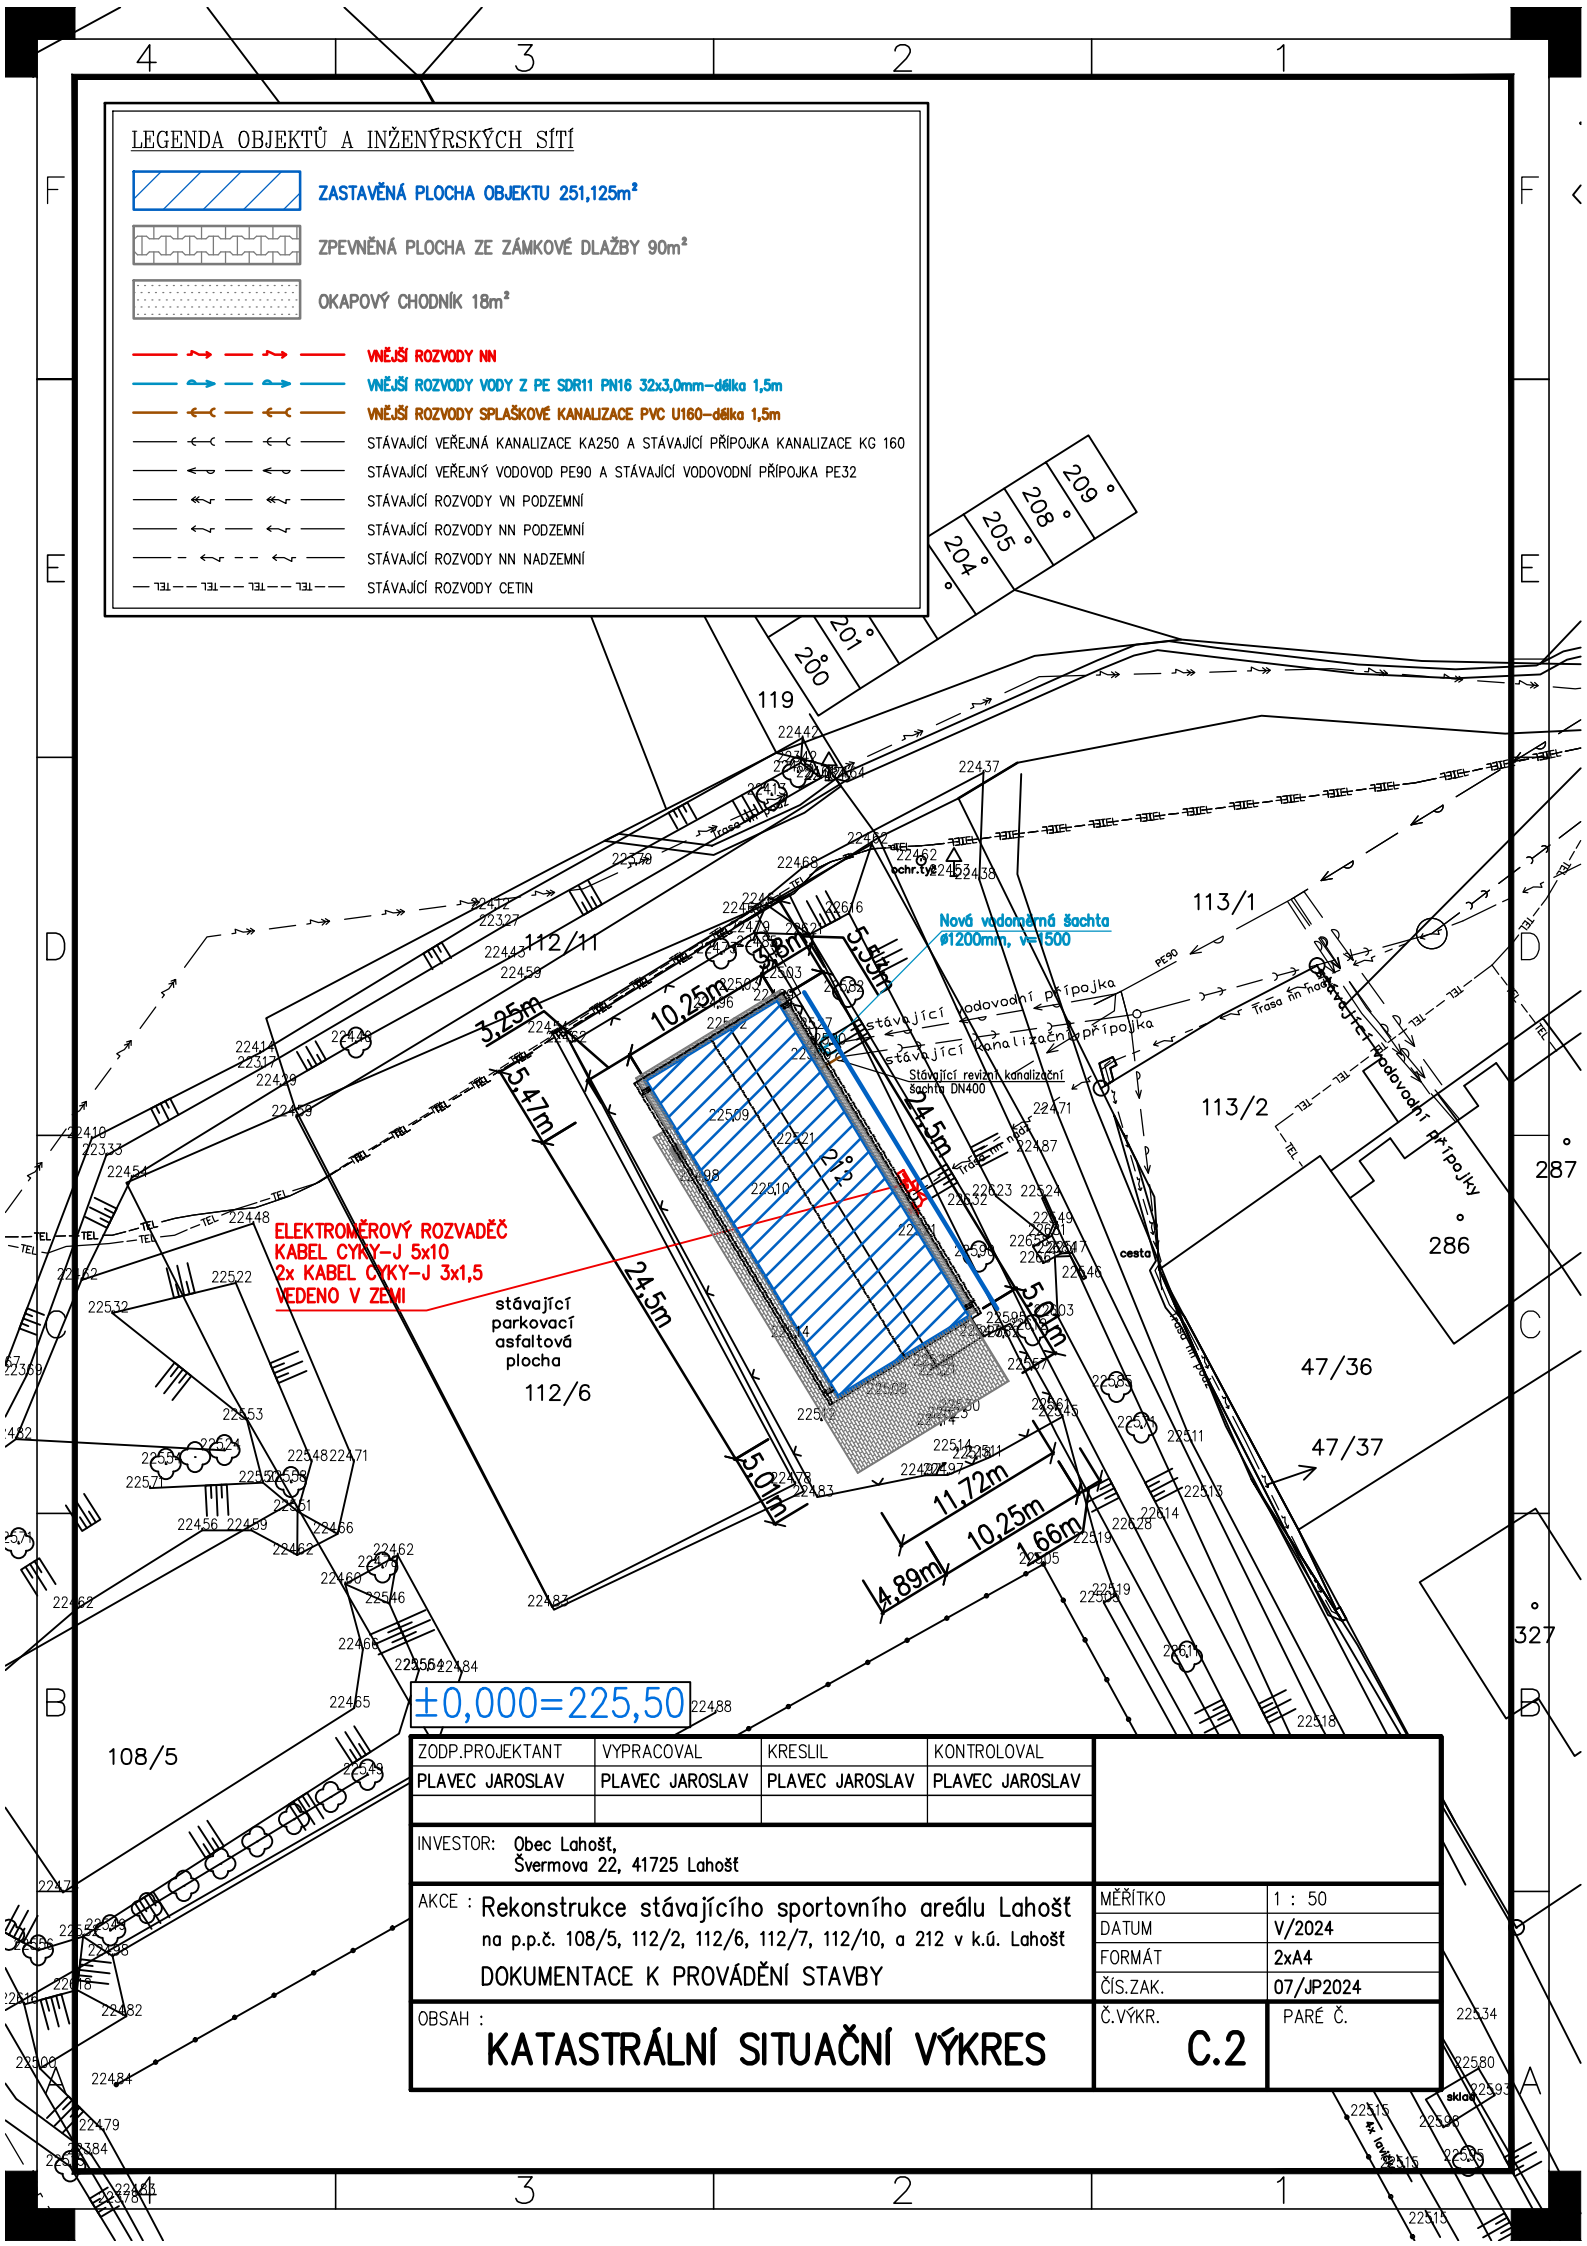

ZODP.PROJEKTANT	VYPRACOVAL	KRESLIL	KONTROLOVAL
PLAVEC JAROSLAV	PLAVEC JAROSLAV	PLAVEC JAROSLAV	PLAVEC JAROSLAV

INVESTOR: Obec Lahošť,
Švermova 22, 41725 Lahošť

AKCE : Rekonstrukce stávajícího sportovního areálu Lahošť
na p.p.č. 108/5, 112/2, 112/6, 112/7, 112/10, a 212 v k.ú. Lahošť
DOKUMENTACE K PROVÁDĚNÍ STAVBY

MĚŘÍTKO	1 : 50
DATUM	V/2024
FORMÁT	2xA4
ČÍS.ZAK.	07/JP2024

OBSAH : **KATASTRÁLNÍ SITUAČNÍ VÝKRES**

Č.VÝKR. **C.2**

PARÉ Č.