


LEGENDA

- OBSLUŽNÉ KOMUNIKACE
- OBYTNÉ ULICE, ZÓNY
- CYKLOSTEZKA
- VEŘEJNÁ PROSTRANSTVÍ
- HLAVNÍ PĚŠÍ PROPOJENÍ
- OSTATNÍ PĚŠÍ PROPOJENÍ
- HŘIŠTĚ, SPORTOVIŠTĚ
- AUTOBUSOVÁ ZASTÁVKA
- ZELEŇ VEŘEJNÁ
- ZELEŇ VYHRAZENÁ
- STROMY STÁVAJÍCÍ
- STROMY NAVRHOVANÉ

- VEŘEJNÁ PROSTRANSTVÍ
- VEŘEJNÉ PROSTRANSTVÍ NA KŘÍŽENÍ CEST
- VEŘEJNÉ PROSTRANSTVÍ SE SOCHOU
- KOMUNIKACE, CESTY
- PÁTEŘNÍ PĚŠÍ PROPOJENÍ
- CYKLOSTEZKA
- OBYTNÁ ULICE U MŠ KAŇKA A U ZŠ
- VYZNAČENÉ PŘECHODY PRO CHODCE
- MÍSTA NA TŘÍDĚNÝ ODPAD
- HRANICE KATASTRU

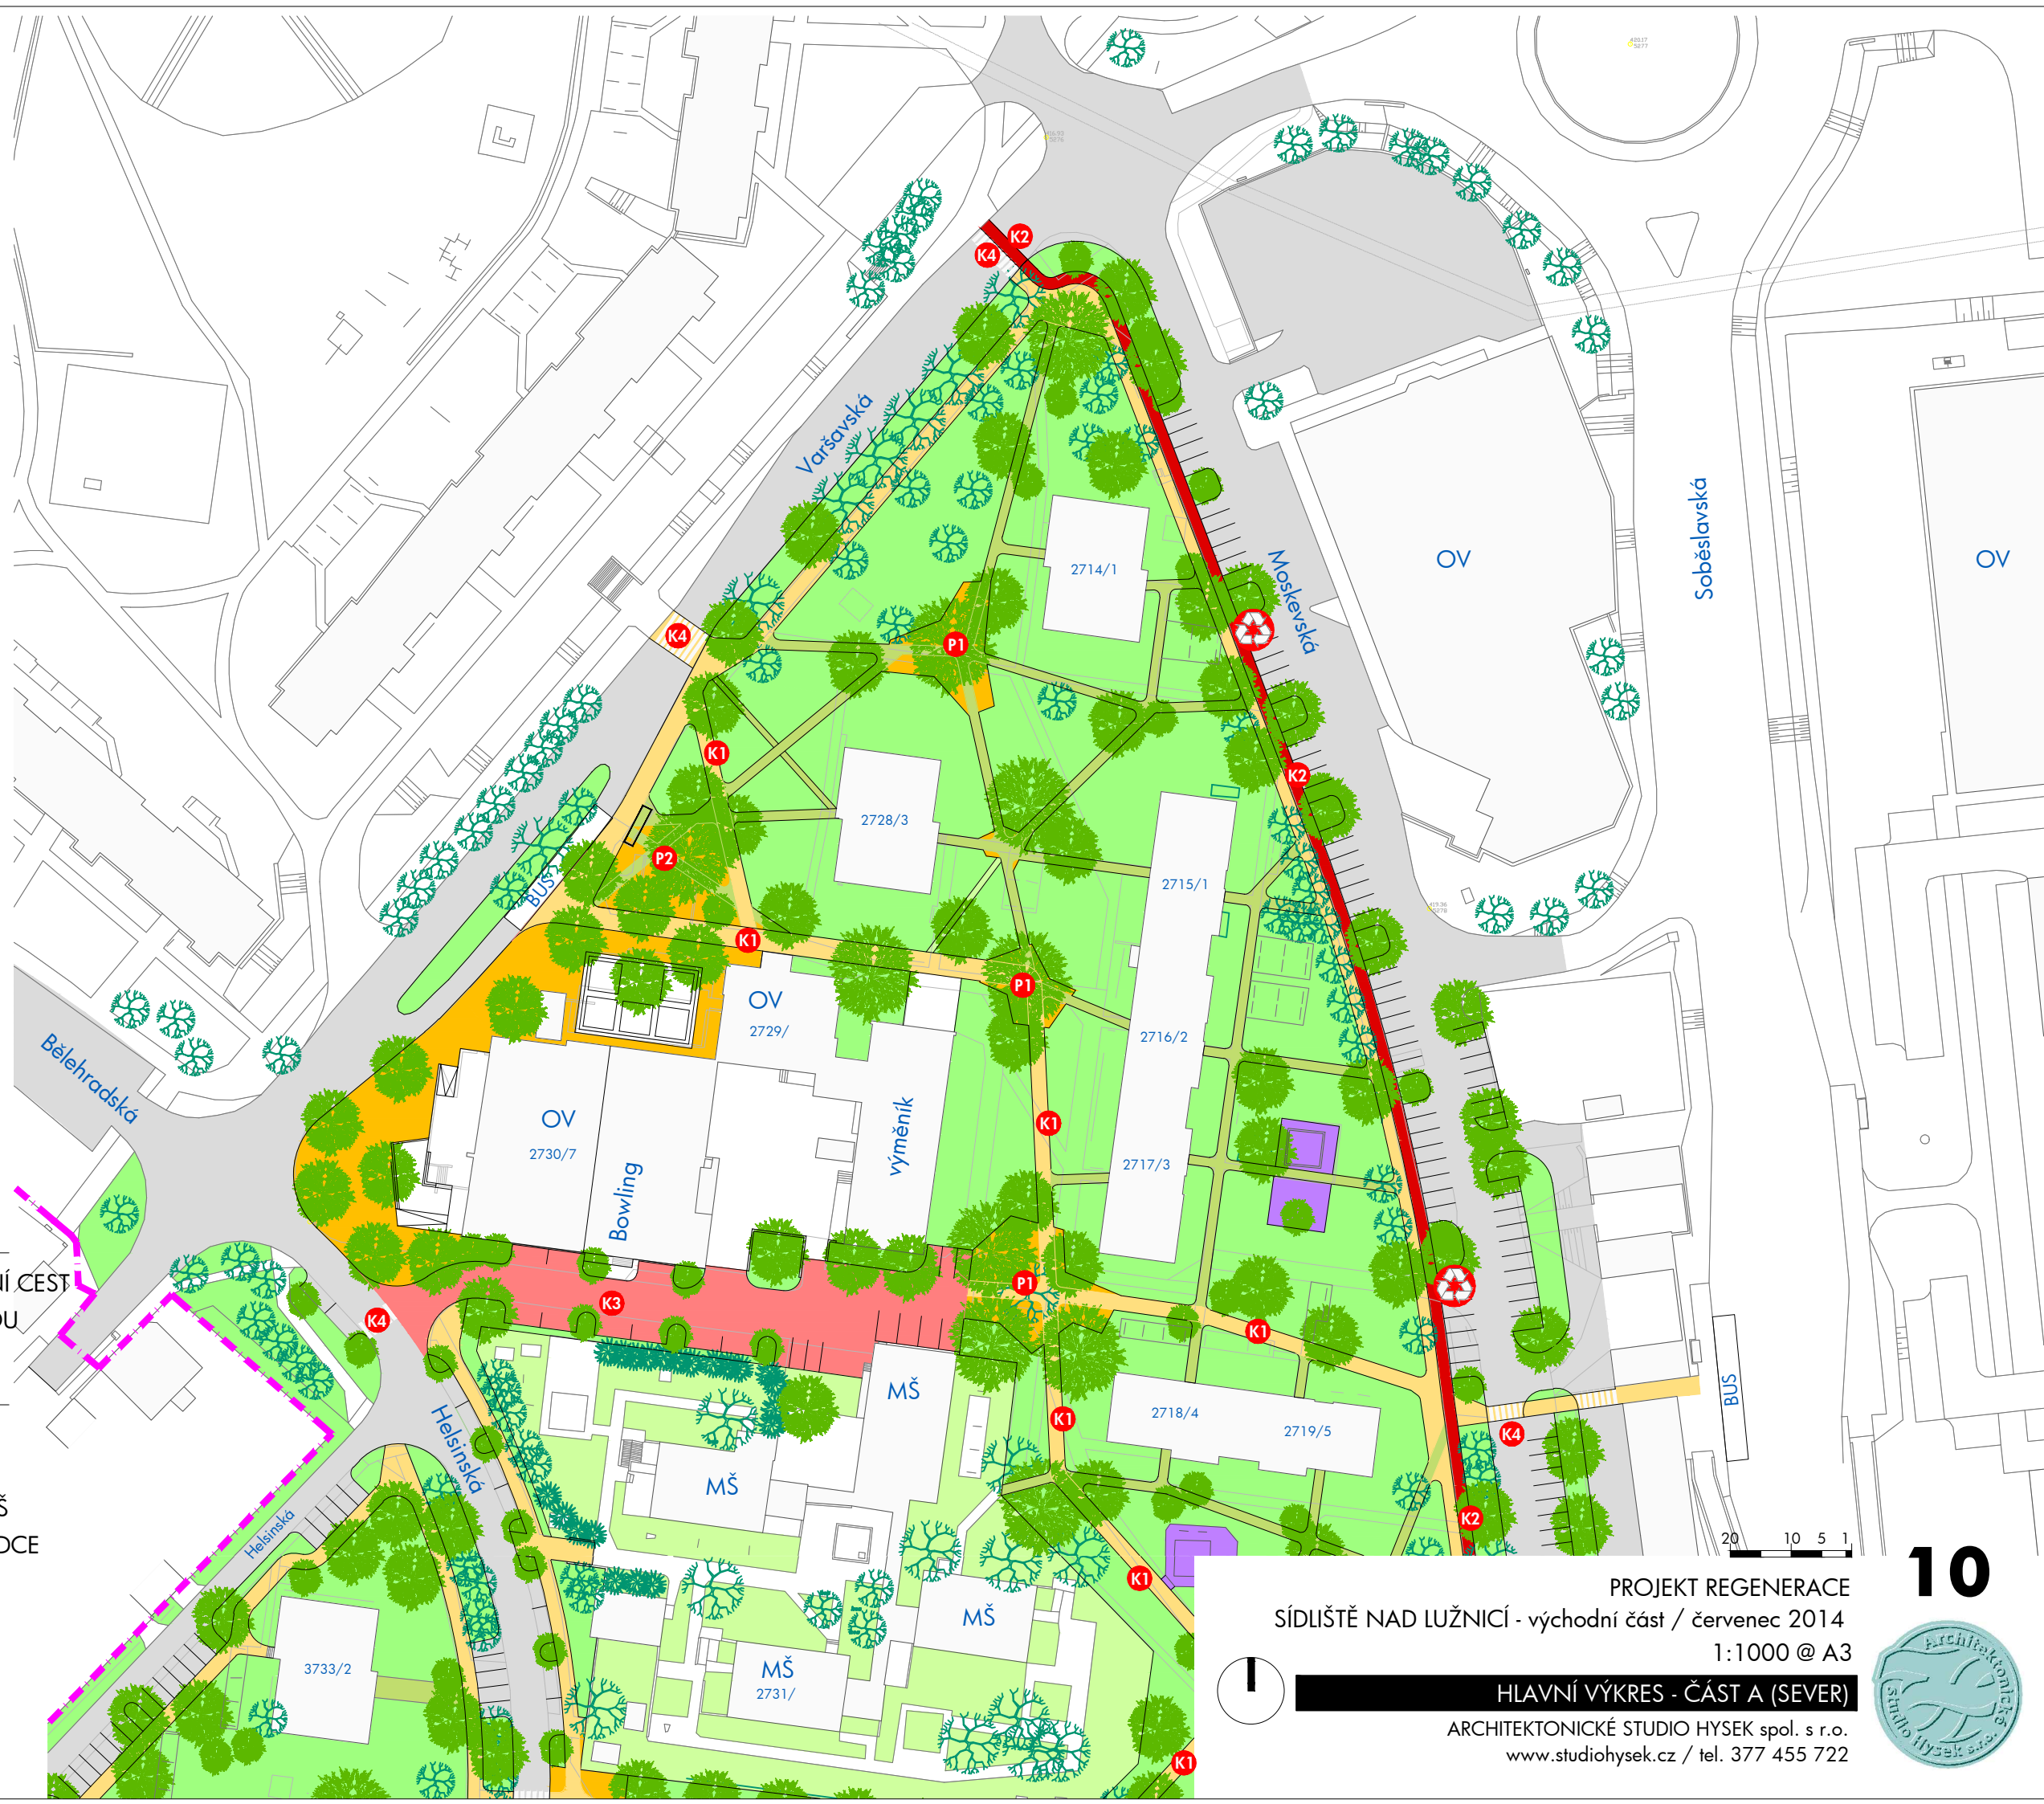

PROJEKT REGENERACE
SÍDLIŠTĚ NAD LUŽNICÍ - východní část / červenec 2014
1:1000 @ A3
HLAVNÍ VÝKRES - ČÁST A (SEVER)
ARCHITEKTONICKÉ STUDIO HYSEK spol. s r.o.
www.studiohysek.cz / tel. 377 455 722

10

