

LEGENDA


- P2 **Veřejné prostranství se sochou**
dlažba v trávniku
- K1 **Páteří pěší propojení**
- K4 **Vyznačené přechody pro chodce**

Zpevnění vyřezávaných propojení
dlažbou v trávniku / zatravnovací rošty

Zastávka autobusu
Velkorysejší řešení otevřený přístřešek
Výlepy rondel součástí objektu


Sousoší
Zasazené do nového kontextu

“Ostrovy” na sezení

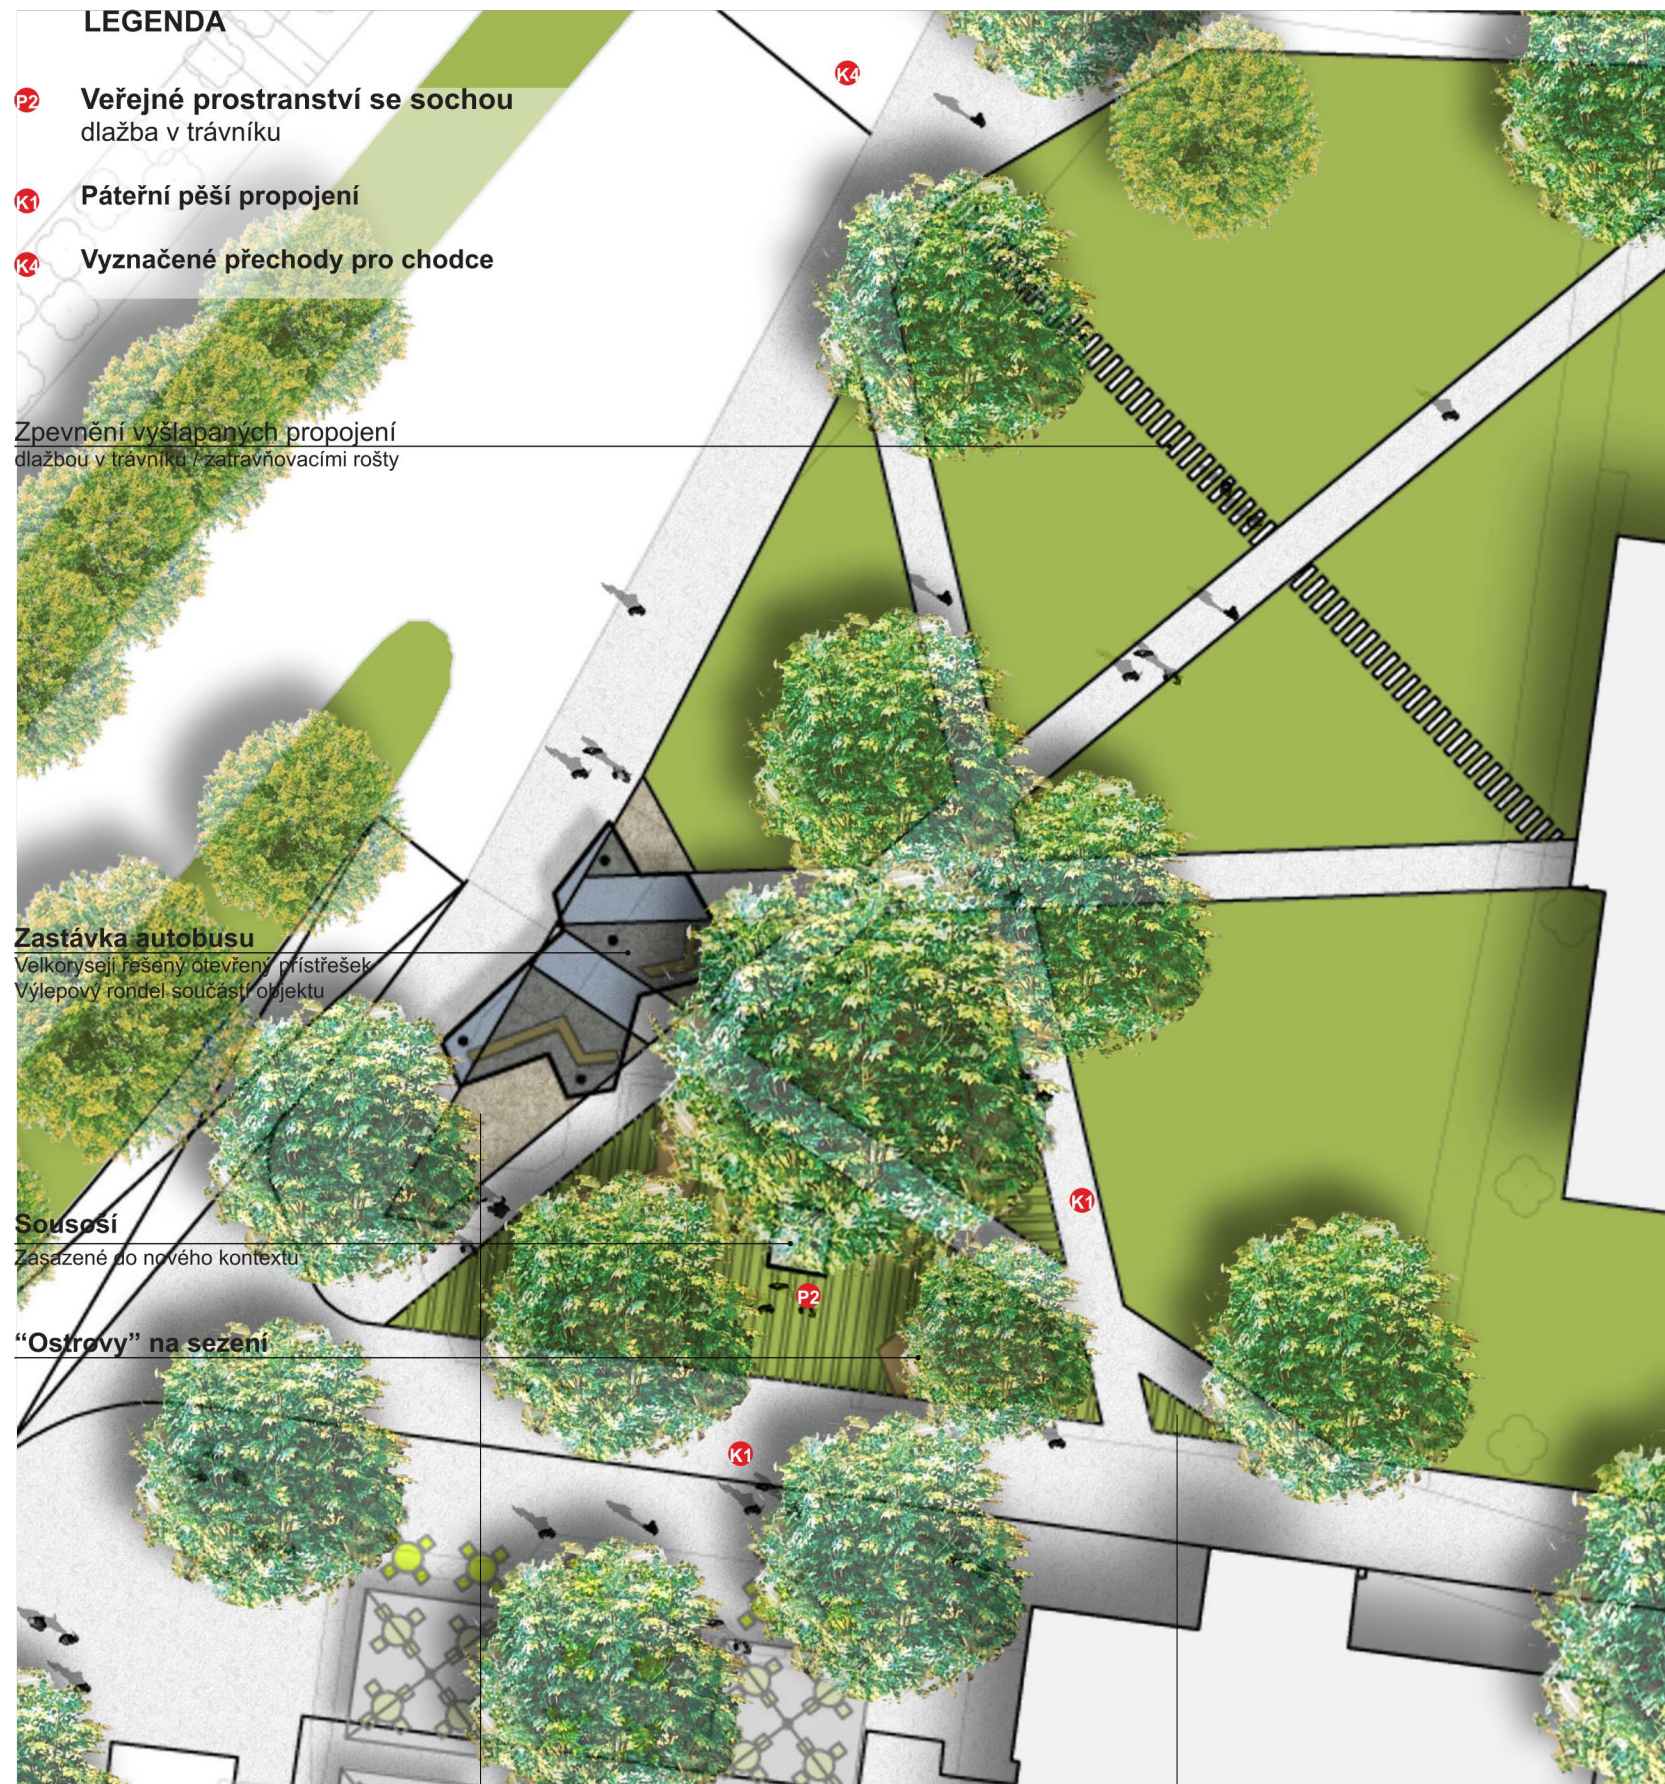

probarvený beton

travnatý povrch zpevněný pásy dlažby

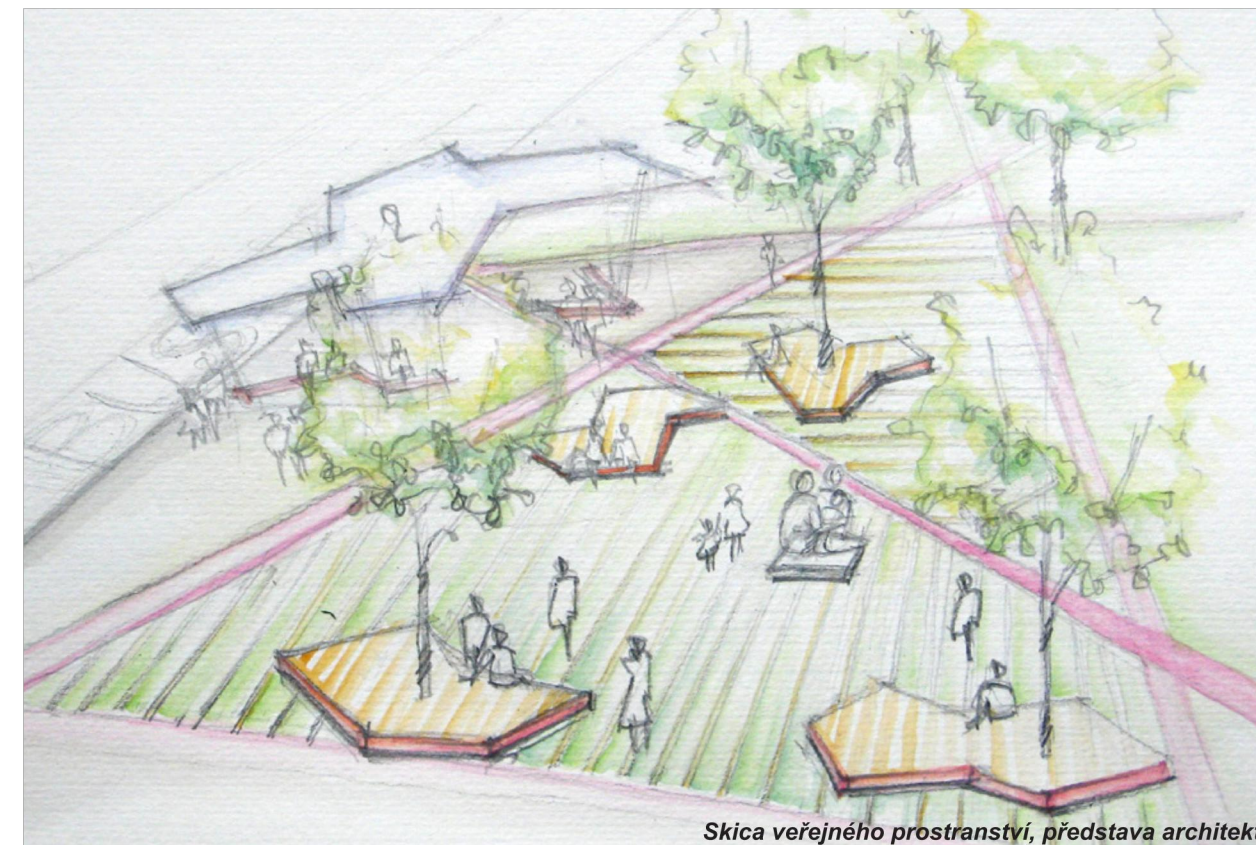

Skica veřejného prostranství, představa architekta



Zatravnovací dlažba (Torre Pacheco area, Lejarraga architecture)



Travnatý povrch zpevněný pásy dlažby
(St. Joan Boulevard, Barcelona, Lola Domenech)



Stávající sousoší
zasazené do nového kontextu



“Ostrovy” na sezení
(Town Hall Square, Solingen, Scape Landschaftsarchitekten)

5 2 1

PROJEKT REGENERACE
SÍDLIŠTĚ NAD LUŽNICÍ - východní část / červenec 2014
1:250 @ A3



VEŘEJNÉ PROSTRANSTVÍ SE SOUSOŠÍM

ARCHITEKTONICKÉ STUDIO HYSK spol. s r.o.
www.studiohysek.cz / tel. 377 455 722



13