


PLOCHY S ROZDÍLNÝM ZPŮSOBEM VYUŽITÍ

plochy stabilizované	plochy změn	územní rezervy		
Bn	Bn	R-Bn	PLOCHY BYDLENÍ	nízkopodlažní
Bni	Bni	R-Bni		nízkopodlažní izolované
Bv	Bv			vícepodlažní
Bz	Bz	R-Bz	PLOCHY REKREACE	soukromá zeleň
Rl	Rl			plochy staveb pro rodinnou rekreaci
Rv	Rv			plochy rekreace veřejné
Ov	Ov		PLOCHY OBČANSKÉHO VYBAVENÍ	veřejný zájem
On	On			neveřejný zájem
Os	Os			sport a tělovýchova
Pv	Pv		PLOCHY VEŘEJNÝCH PROSTRANSTVÍ	obecné
Pz	Pz			veřejná zeleň
Sbp	Sbp		PLOCHY SMÍŠENÉ OBYTNÉ	bydlení a podnikání
Sbo	Sbo			bydlení a občanské vybavení
De	De		PLOCHY DOPRAVNÍ INFRASTRUKTURY	silniční doprava
Dd	Dd			drážní doprava
Di	Di			letecká doprava

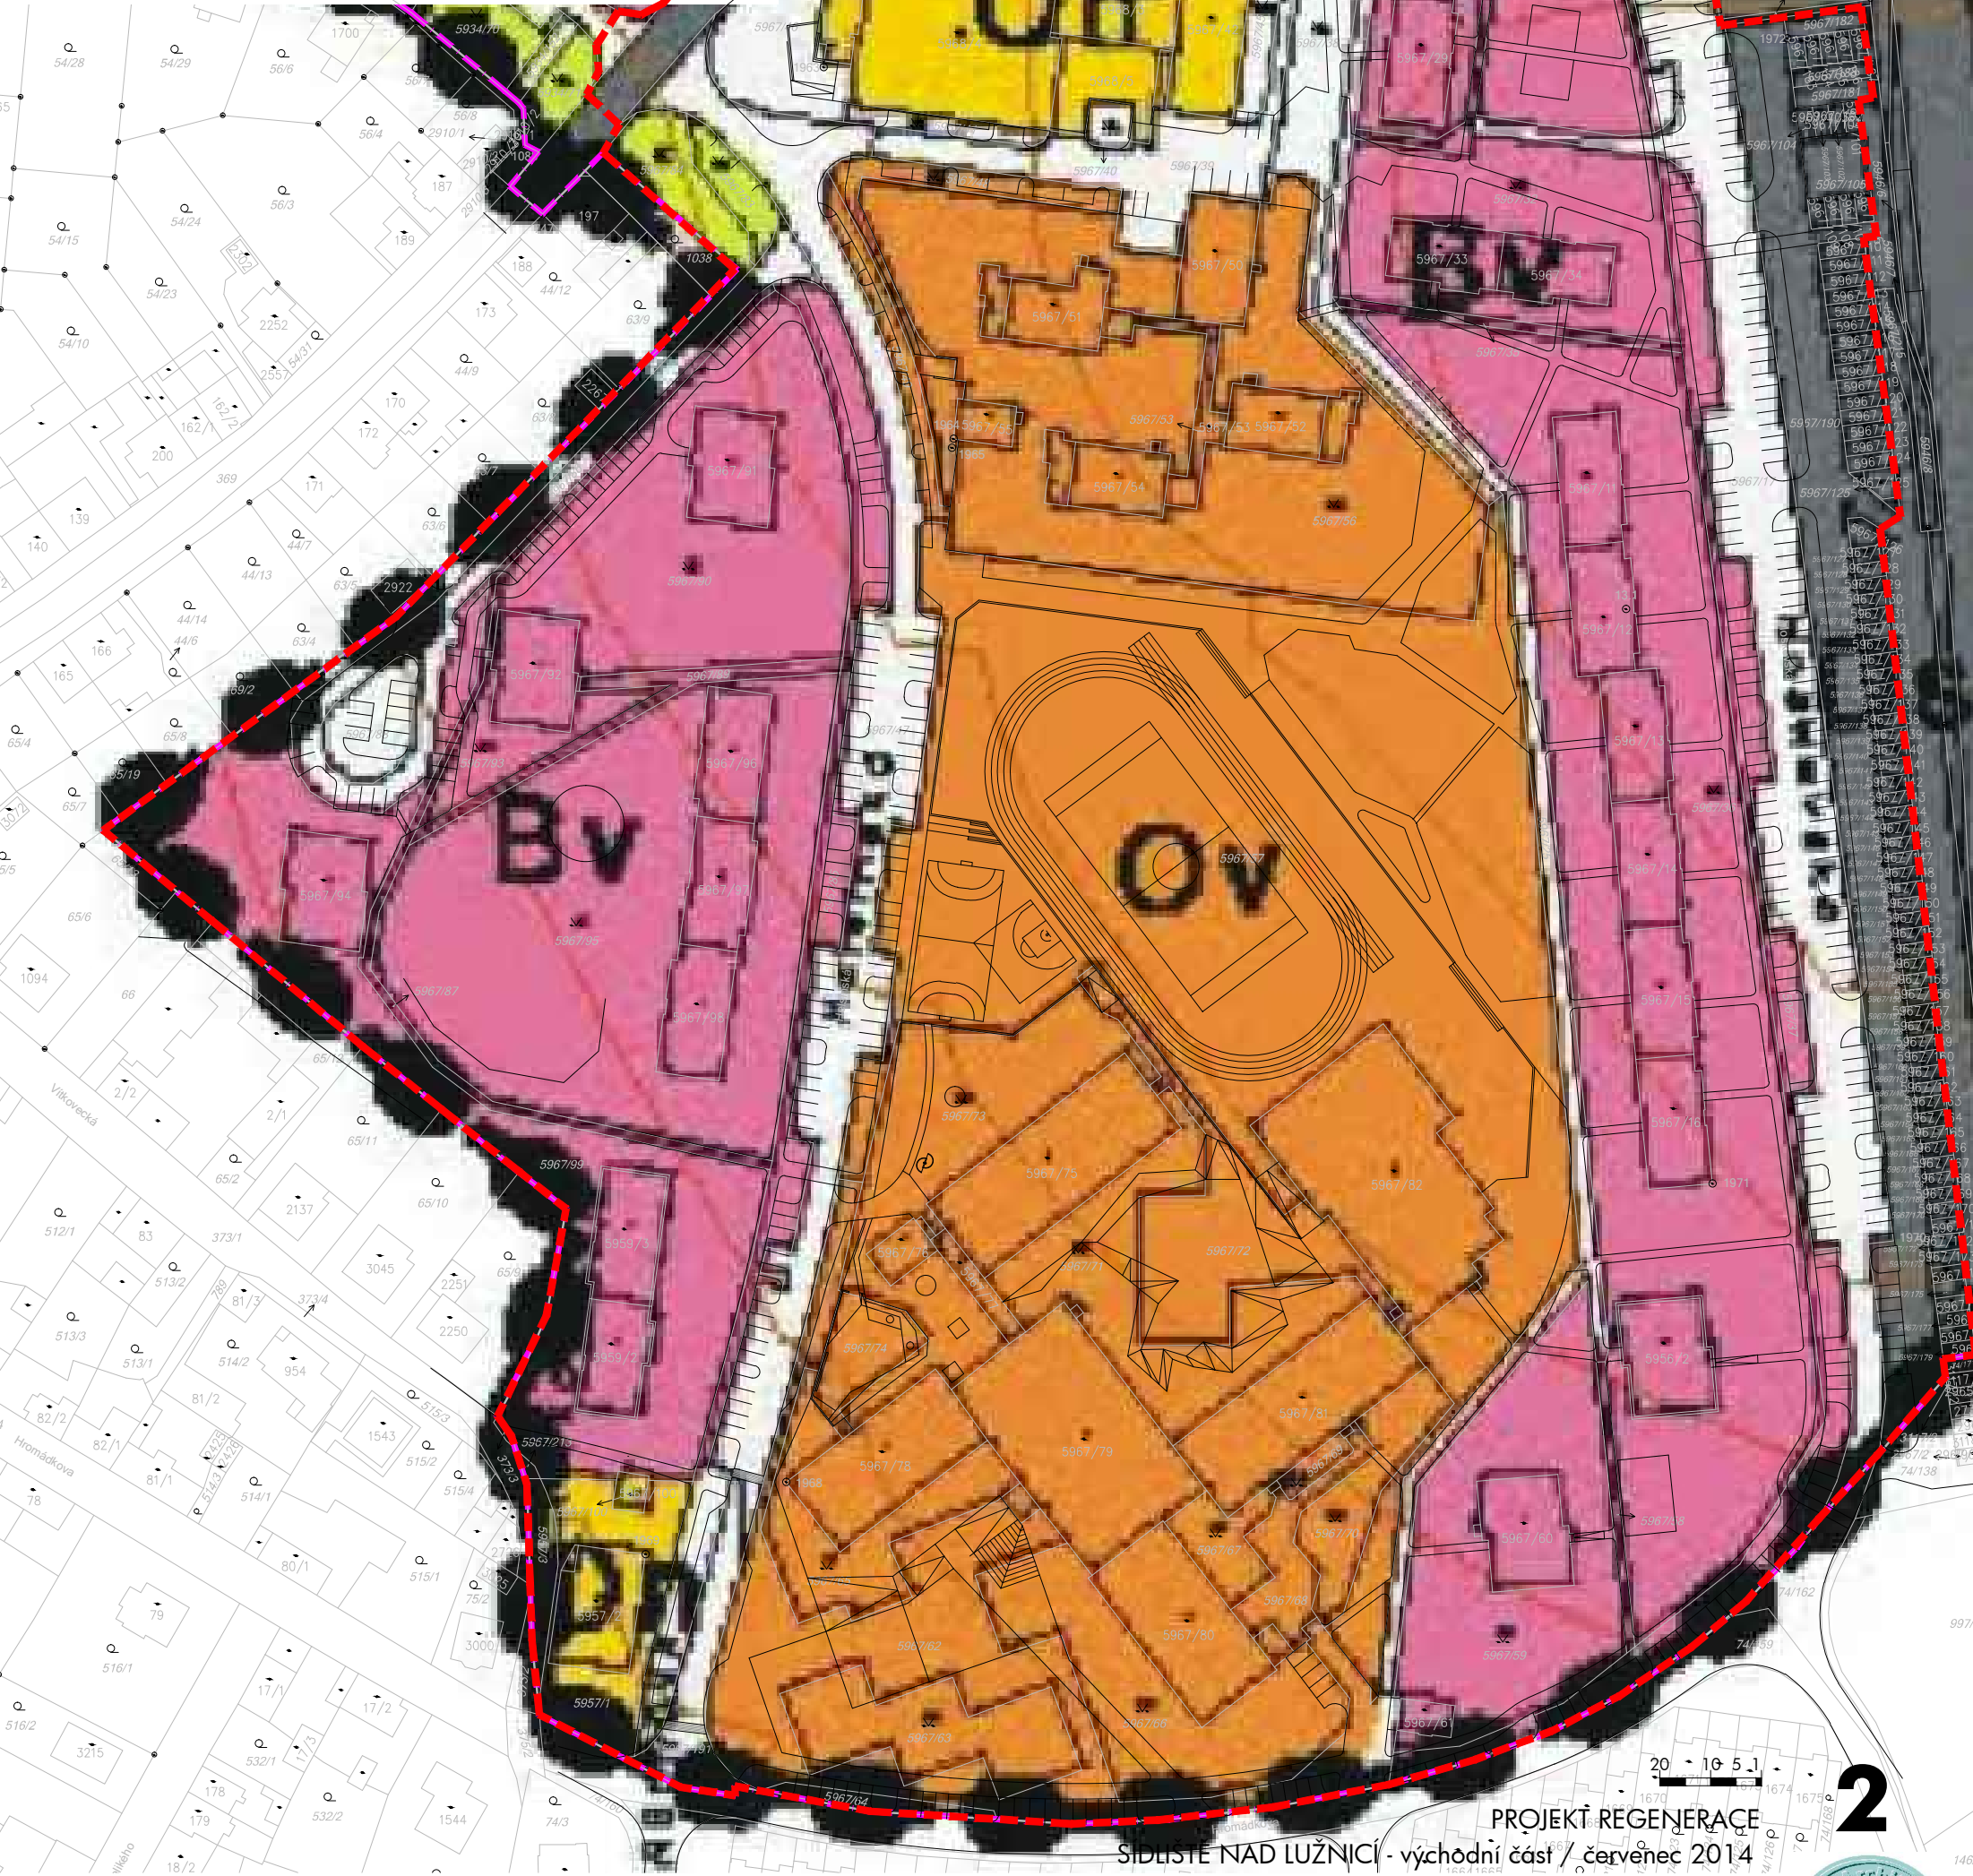

----- HRANICE ŘEŠENÉHO ÚZEMÍ
----- HRANICE KATASTRU

----- STAV
----- NÁVRH



PROJEKT REGENEACE
SIDLIŠTĚ NAD LUŽNICÍ - východní část / červenec 2014
1:1500 @ A3

VÝREZ Z ÚZEMNÍHO PLÁNU

ARCHITEKTONICKÉ STUDIO HYSEK spol. s r.o.
www.studiohysek.cz / tel. 377 455 722

