


Detail soklu

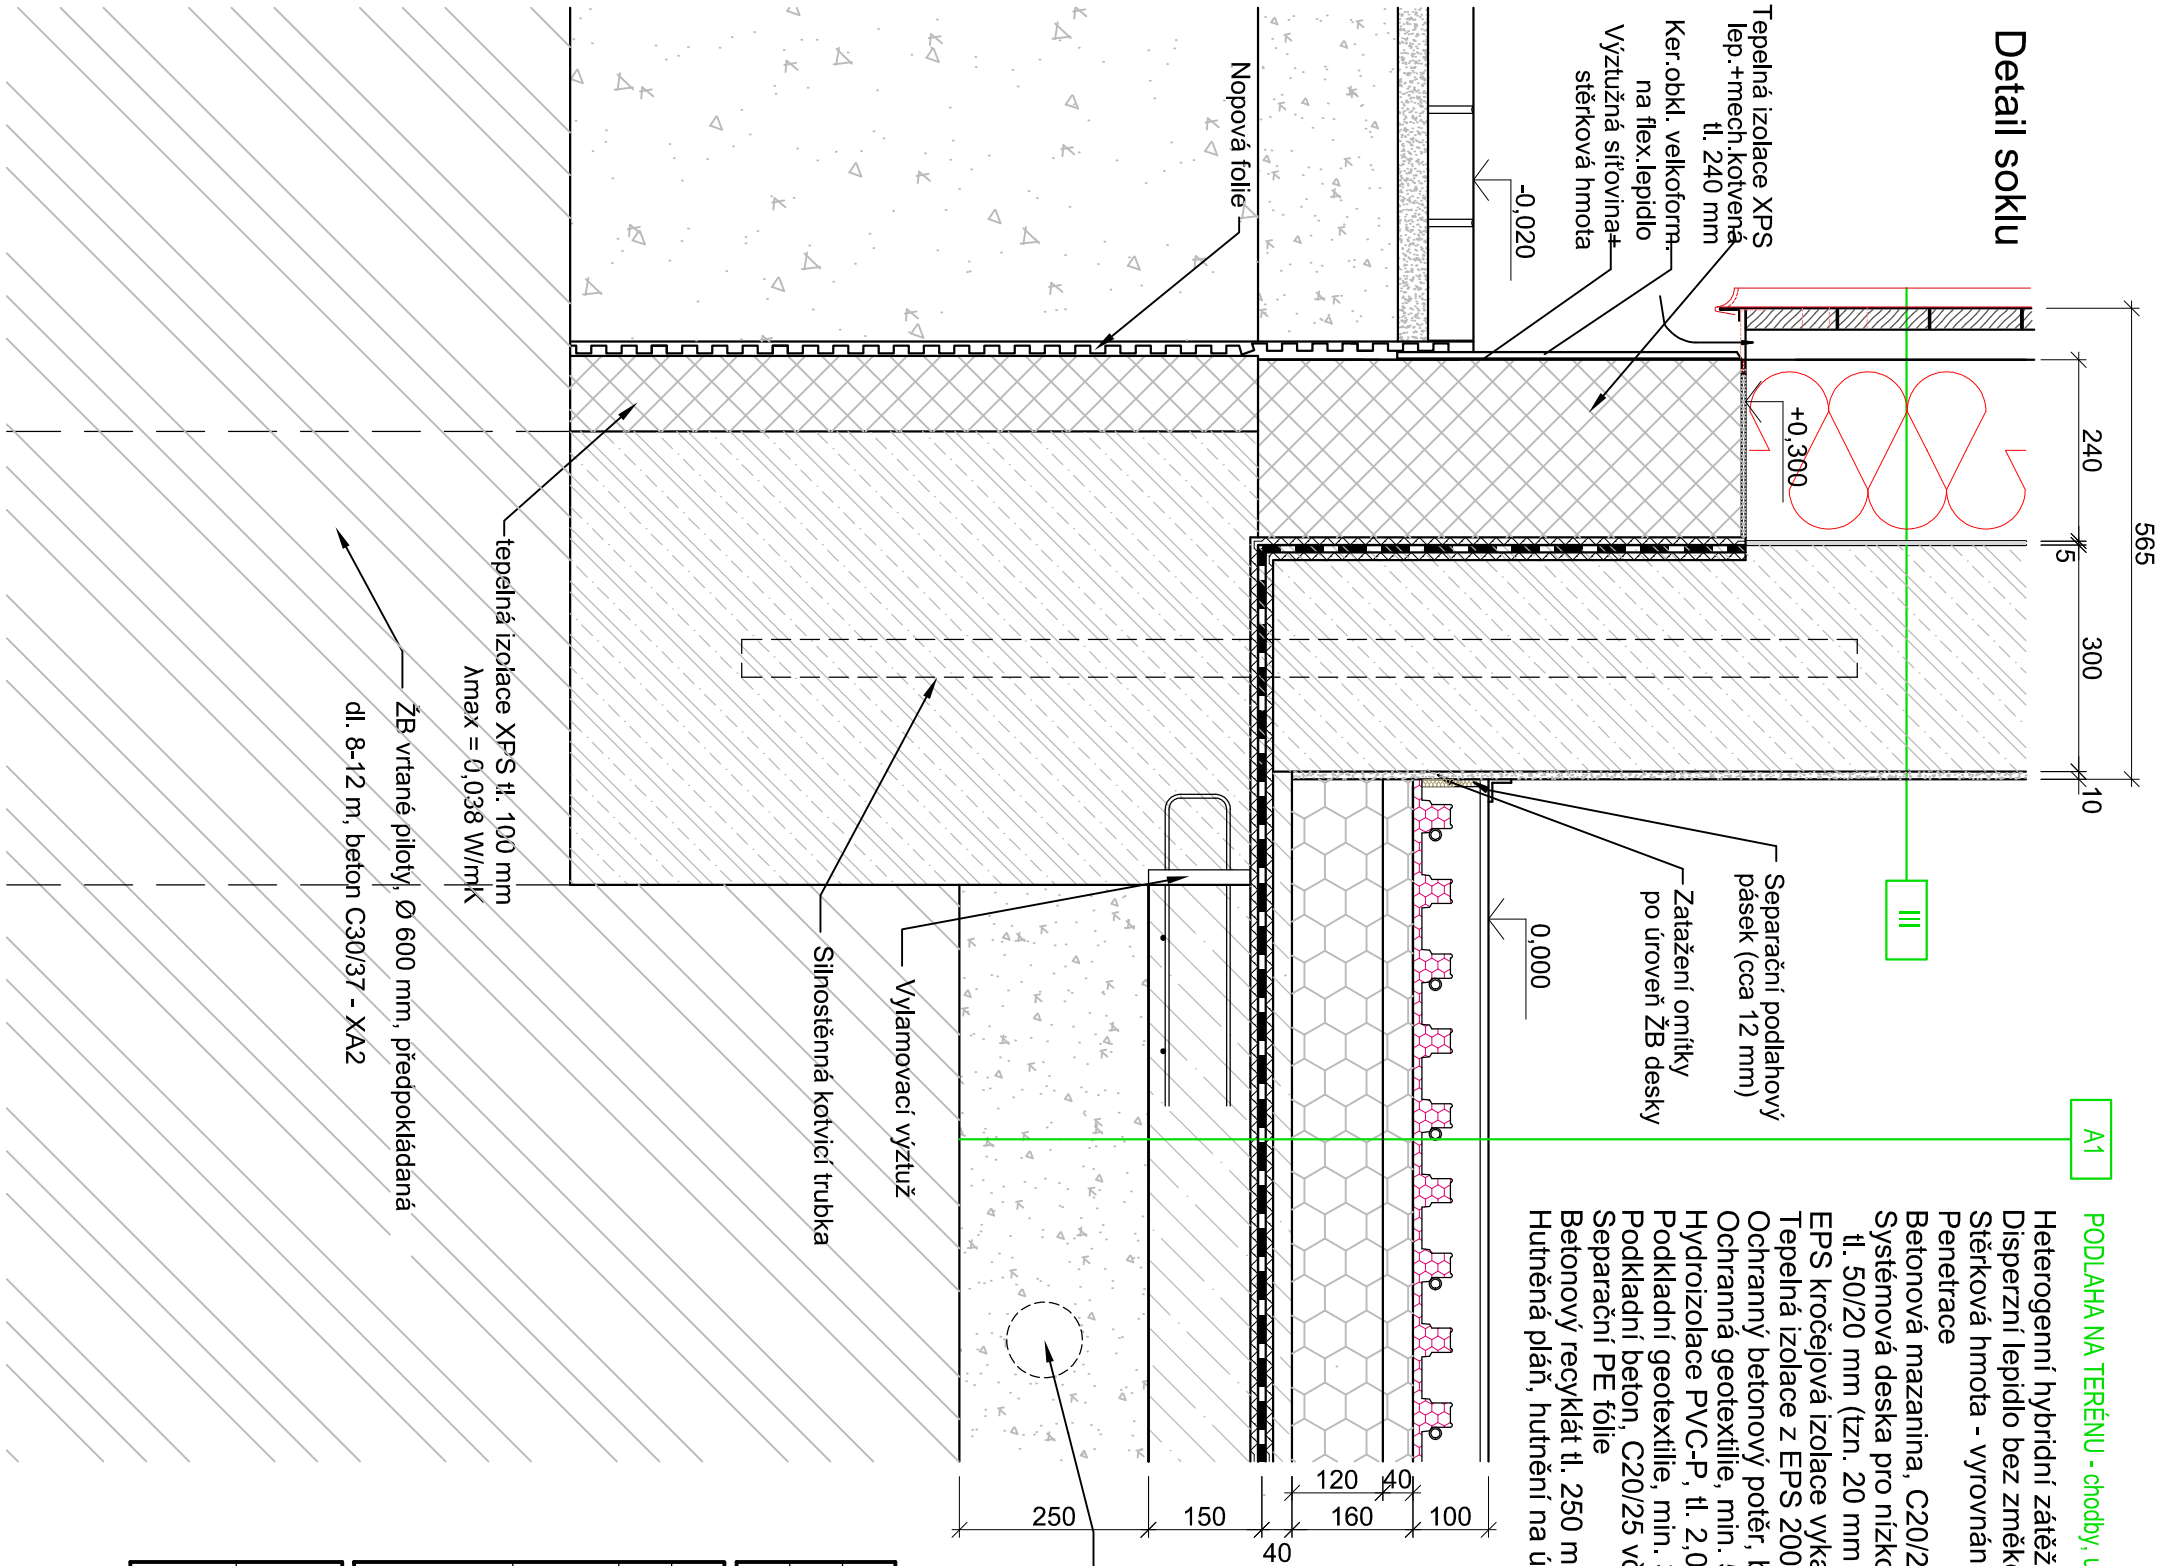

PODLAHA NA TERÉNU - chodby, učebny

Heterogenní hybridní zátěžový a akustický vinyl bez obsahu ftalátů, celk. tl. 2,6 mm, celoplošně lepený
Disperzní lepidlo bez změkčovačel určené pro lepení vinylu
Stěrková hmota - vyrovnání podkladu pro zvolenou podlahovou krytinou, tl. 4 mm
Penetrace
Betonová mazanina, C20/25 vč. síť KARI 150/150/6 mm, tl. 50/80 mm (zálivka mezi nopy 30 mm), vč. trubek podlah. vytápění
Systémová deska pro nízkoteplotní teplovodní podlahové vytápění
tl. 50/20 mm (tzn. 20 mm deska + nopy v. 30 mm)
EPS kročejová izolace vykazující požadovanou dynamickou tuhost, tl. 40 mm, vč. okrajového pásku tl. 12 mm
Tepelná izolace z EPS 200, λd ≤ 0,035 W/(m.K), tl. 120 mm
Ochranný betonový potěr, beton C 16/20, tl. 40 mm
Ochranná geotextilie, min. 500 g/m2
Hydroizolace PVC-P, tl. 2,0 mm (protiradonová izolace)
Podkladní geotextilie, min. 300 g/m2
Podkladní beton, C20/25 vč. síť KARI 100/100/6 mm, tl. 150 mm
Separační PE fólie
Betonový recyklát tl. 250 mm, s vloženým drenážním potrubím Ø100 mm ve štěrku obsypu, štěrk fr. 16/32 (odvětrání podloží)
Hutněná pláň, hutnění na úroveň min. 30 MPa

LEGENDA MATERIÁLŮ:

- TI - desky z kamenné vlny (min. plsti)
- TI - EPS
- TI - XPS
- Železobeton
- Omítka

Odsávací potrubí z perforovaných drenážních trub Ø100 mm uložené ve štěrkovém obsypu, štěrk frakce 16/32, potrubí bude zauštěné do svislého odvětrávacího potrubí Ø150 mm vyvedeného nad střechu pro přirozený způsob větrání podloží (vysoký radonový index)

Index	Popis změny	Datum	Provedl	Podpis
Hl.projektant: Ing. arch. Eva Svinteková		Zpracovatel:		
Vypracoval:	Ing. arch. Miroslav Dvořák, Ing. arch. Eva Komendová	Ateliér Písek s.r.o., IČO: 06019005 Máchova 1429 397 01 Písek		
Investor:	Základní škola Tomáše Šobra a Mateřská škola Písek, Šobrova 2070, 397 01 Písek			
Akce:	Stavební úpravy za účelem vybudování odborných učeben a komunitní tělocvičny u ZŠ T. Šobra Písek	Zak. č.:	Kopie:	
		Datum: září 2022		
		Stupeň: DPS		
Část:		D_1_1 Architektonicko-stavební část Objekt SO.01	Místo: Písek	Výkres:
Obsah:	Detail DET.04	Okres: Písek		
		Počet A4: 2		
		Měřítko: 1:10	21	