


Detail vegetačního balkonu

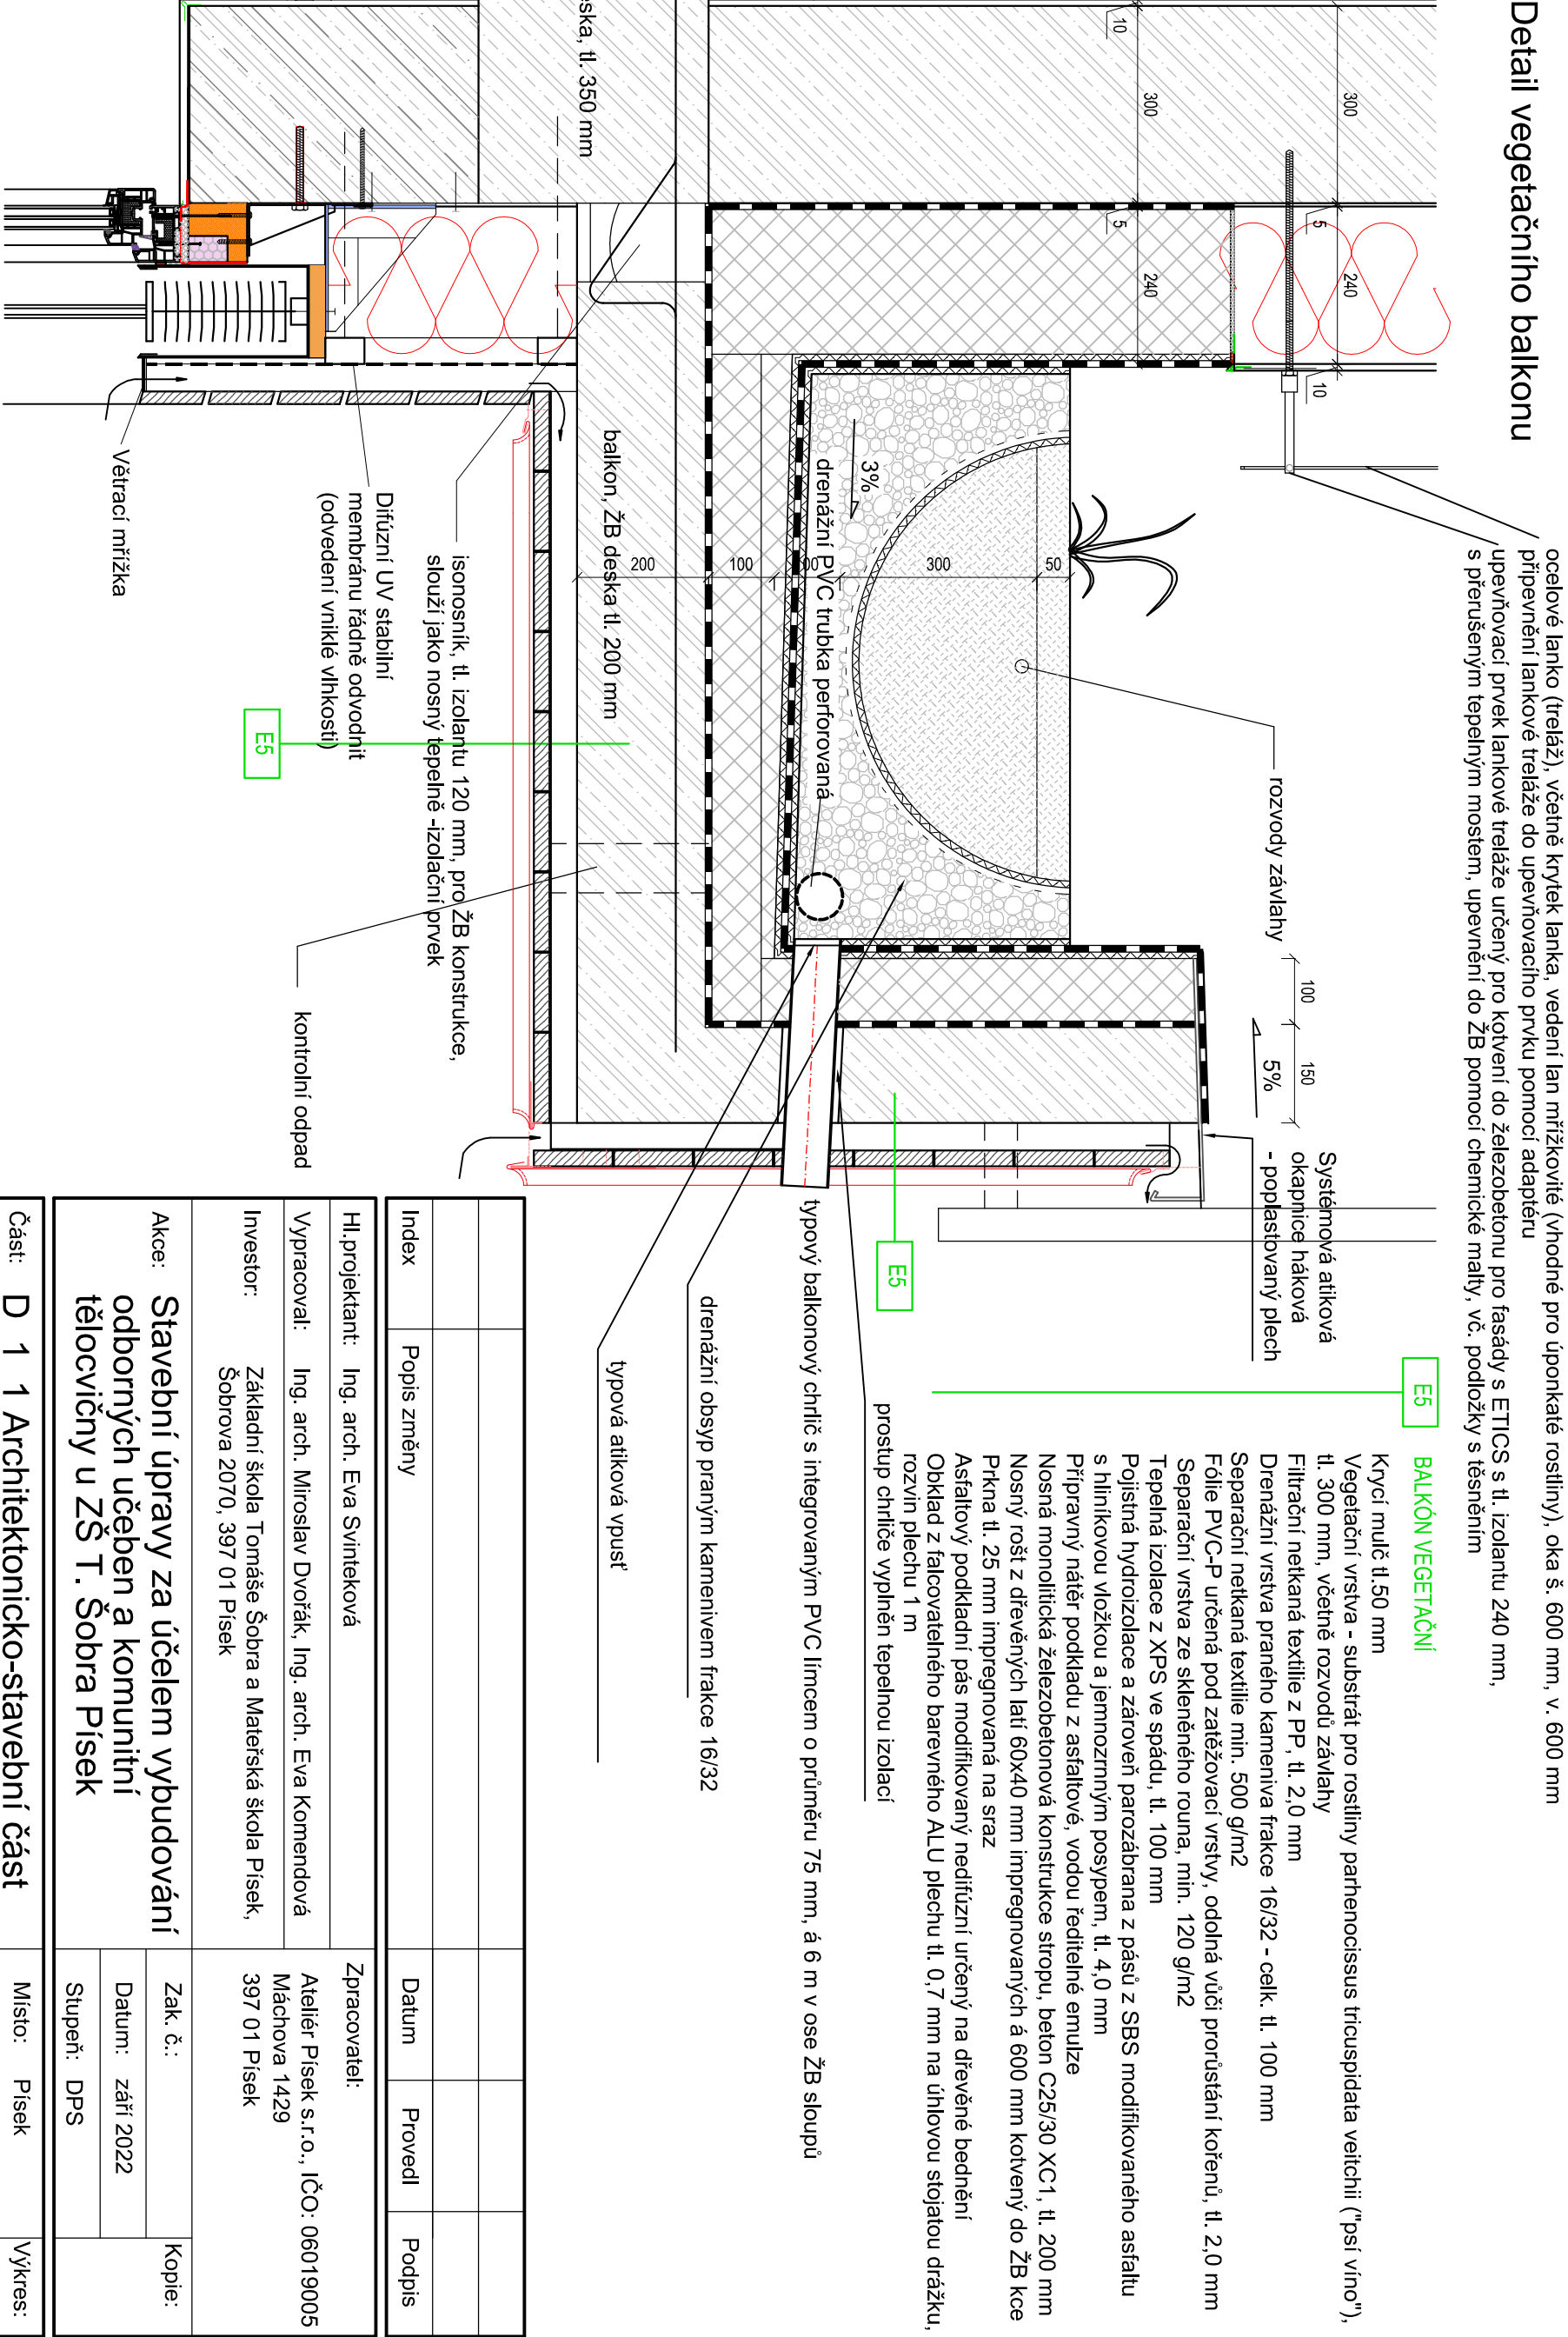

Detail nadpraží se žaluziovým kastílkem a dřevěným obkladem

|                                          |                                                                                                  |                                                                     |               |        |                  |
|------------------------------------------|--------------------------------------------------------------------------------------------------|---------------------------------------------------------------------|---------------|--------|------------------|
|                                          |                                                                                                  |                                                                     |               |        |                  |
|                                          |                                                                                                  |                                                                     |               |        |                  |
| Index                                    | Popis změny                                                                                      | Datum                                                               | Provedl       | Podpis |                  |
| Hl.projektant: Ing. arch. Eva Svinteková |                                                                                                  | Zpracovatel:                                                        |               |        |                  |
| Vypracoval:                              | Ing. arch. Miroslav Dvořák, Ing. arch. Eva Komendová                                             | Ateliér Písek s.r.o., IČO: 06019005<br>Máchova 1429<br>397 01 Písek |               |        |                  |
| Investor:                                | Základní škola Tomáše Šobra a Mateřská škola Písek,<br>Šobrova 2070, 397 01 Písek                | Kopie:                                                              |               |        |                  |
| Akce:                                    | Stavební úpravy za účelem vybudování odborných učeben a komunitní tělocvičny u ZŠ T. Šobra Písek |                                                                     |               |        | Zak. č.:         |
|                                          |                                                                                                  |                                                                     |               |        | Datum: září 2022 |
|                                          |                                                                                                  | Stupeň: DPS                                                         |               |        |                  |
| Část:                                    | D_1_1 Architektonicko-stavební část                                                              |                                                                     | Výkres:       |        |                  |
|                                          | Objekt SO.01                                                                                     |                                                                     | Místo: Písek  |        |                  |
|                                          |                                                                                                  |                                                                     | Okres: Písek  |        |                  |
| Obsah:                                   | Detail DET.06 a DET.07                                                                           |                                                                     | Počet A4: 2   | 23     |                  |
|                                          |                                                                                                  |                                                                     | Měřítko: 1:10 |        |                  |