



Detail střešního světlíku

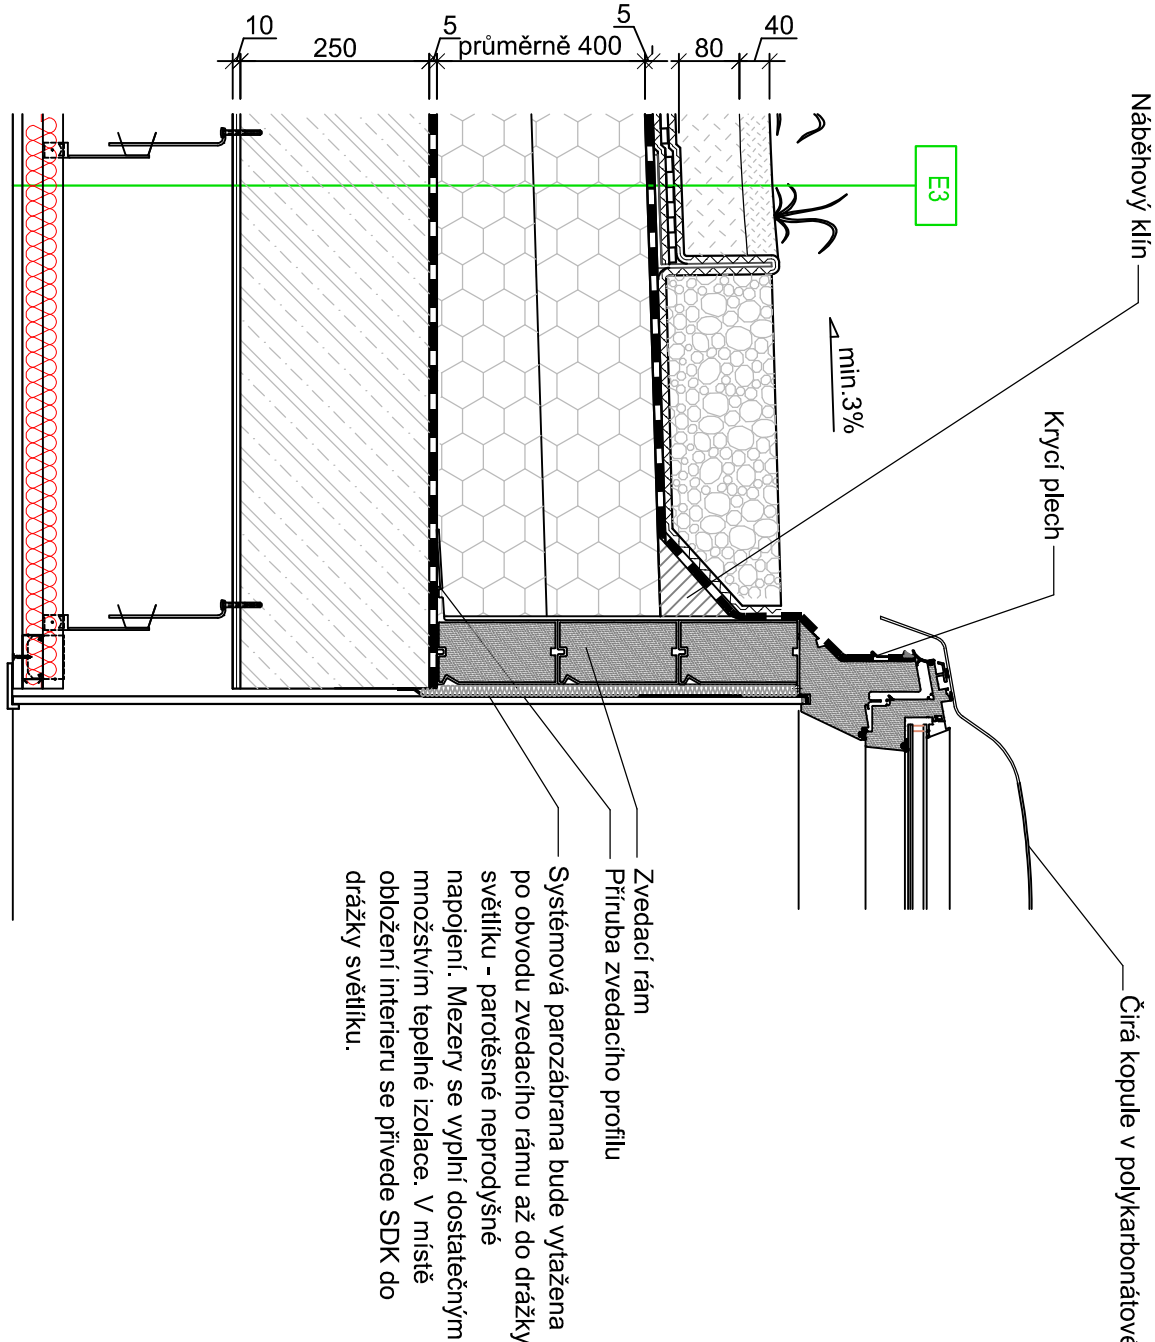

Princip otevírání světlíku pro odvod kouře

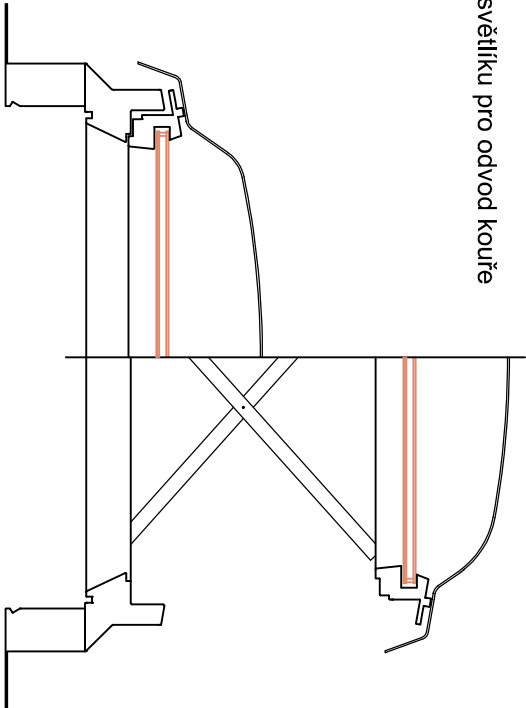

E3 PLOCHÁ STŘECHA - VEGETAČNÍ

Předpěstovaná vegetační rohož s vrstvou substrátu a extenzivními rostlinami
- rozchodníkovými koberci, celk. tl. 40 mm
Substrát pro suchomilné rostliny, tl. 80 mm
Filtrační netkaná textilie z PP, tl. 2,0 mm
Drenážní a hydroakumulační nopová fólie s perforacemi na horním povrchu, celk. tl. 20 mm
Separační netkaná textilie min. 500 g/m²
Fólie PVC-P určená pod zatěžovací vrstvy, tl. 2,0 mm
Separační vrstva ze skleněného rouna, min. 120 g/m²
Tepelná izolace z EPS 150, $\lambda_d \leq 0,037$ W/(m.K), průměrně tl. 400 mm
Pojistná hydroizolace a zároveň parozábrana z pásů z SBS modifikovaného asfaltu s hliníkovou vložkou a jemnozrnným posypem, tl. 4,0 mm
ŽB stropní deska, tl. 250 mm
Podhled ze SDK desek, tl. 12,5 mm

Index	Popis změny	Datum	Provedl	Podpis
Hl.projektant: Ing. arch. Eva Svinteková		Zpracovatel:		
Vypracoval:	Ing. arch. Miroslav Dvořák, Ing. arch. Eva Komendová	Ateliér Písek s.r.o., IČO: 06019005 Máchova 1429 397 01 Písek		
Investor:	Základní škola Tomáše Šobra a Materská škola Písek, Šobrova 2070, 397 01 Písek	Zak. č.: Datum: září 2022 Kopie: Stupeň: DPS		
Akce:	Stavební úpravy za účelem vybudování odborných učeben a komunitní tělocvičny u ZŠ T. Šobra Písek			
Část:	D_1_1 Architektonicko-stavební část Objekt SO.01			
Obsah:	Detail DET.08			
		Místo: Písek	Výkres:	
		Okres: Písek		
		Počet A4: 2		
		Měřítko: 1:10	23.2	