


Detail střešní vpusti

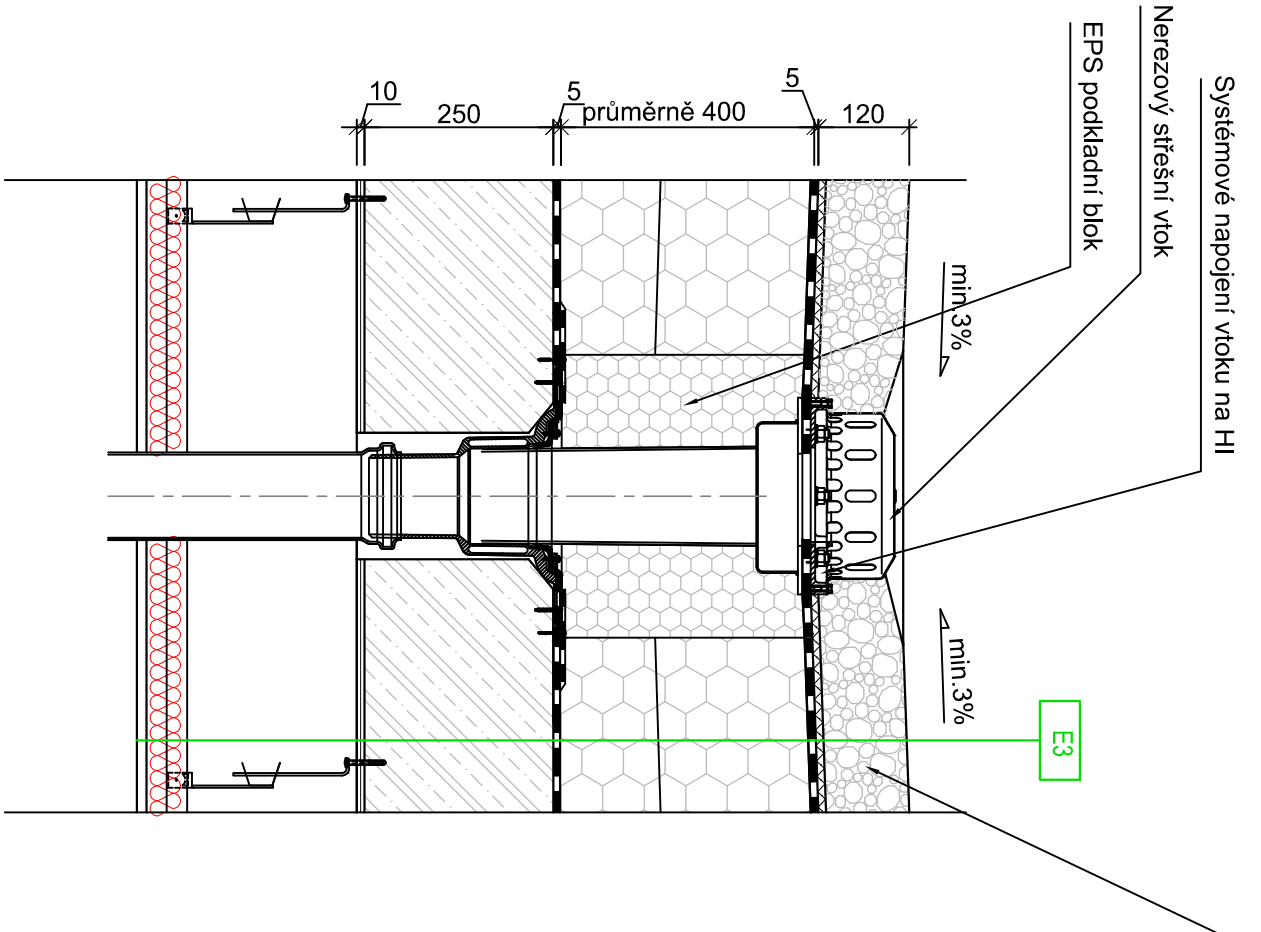

drenážní obsyp práným kamenivem frakce 16/32

E3

PLOCHÁ STŘECHA - DETAIL U VPUSTI

Okolo vpusti- drenážní obsyp práným kamenivem frakce 16/ 32
Separační netkaná textilie min. 500 g/m2
Fólie PVC-P určená pod zatěžovací vrstvy, tl. 2,0 mm
Separační vrstva ze skleněného rouna, min. 120 g/m2
Tepelná izolace z EPS 150, $\lambda_d \leq 0,037$ W/(m.K), průměrně tl. 400 mm
Pojistná hydroizolace a zároveň parozábrana z pásů z SBS modifikovaného asfaltu s hliníkovou vložkou a jemnozrným posypem, tl. 4,0 mm
ŽB stropní deska, tl. 250 mm
Podhled ze SDK desek, tl. 12,5 mm

Index	Popis změny	Datum	Provedl	Podpis
Hl.projektant: Ing. arch. Eva Svinteková		Zpracovatel:		
Vypracoval:	Ing. arch. Miroslav Dvořák, Ing. arch. Eva Komendová	Ateliér Písek s.r.o., IČO: 06019005 Máchova 1429 397 01 Písek		
Investor:	Základní škola Tomáše Šobra a Mateřská škola Písek, Šobrova 2070, 397 01 Písek			
Akce: Stavební úpravy za účelem vybudování odborných učeben a komunitní tělocvičny u ZŠ T. Šobra Písek	Zak. č.:		Kopie:	
	Datum: září 2022			
	Stupeň: DPS			
Část: D_1_1 Architektonicko-stavební část		Místo: Písek	Výkres:	
Objekt SO.01		Okres: Písek		
Obsah: Detail DET.09	Počet A4: 2			
	Měřítko: 1:10			