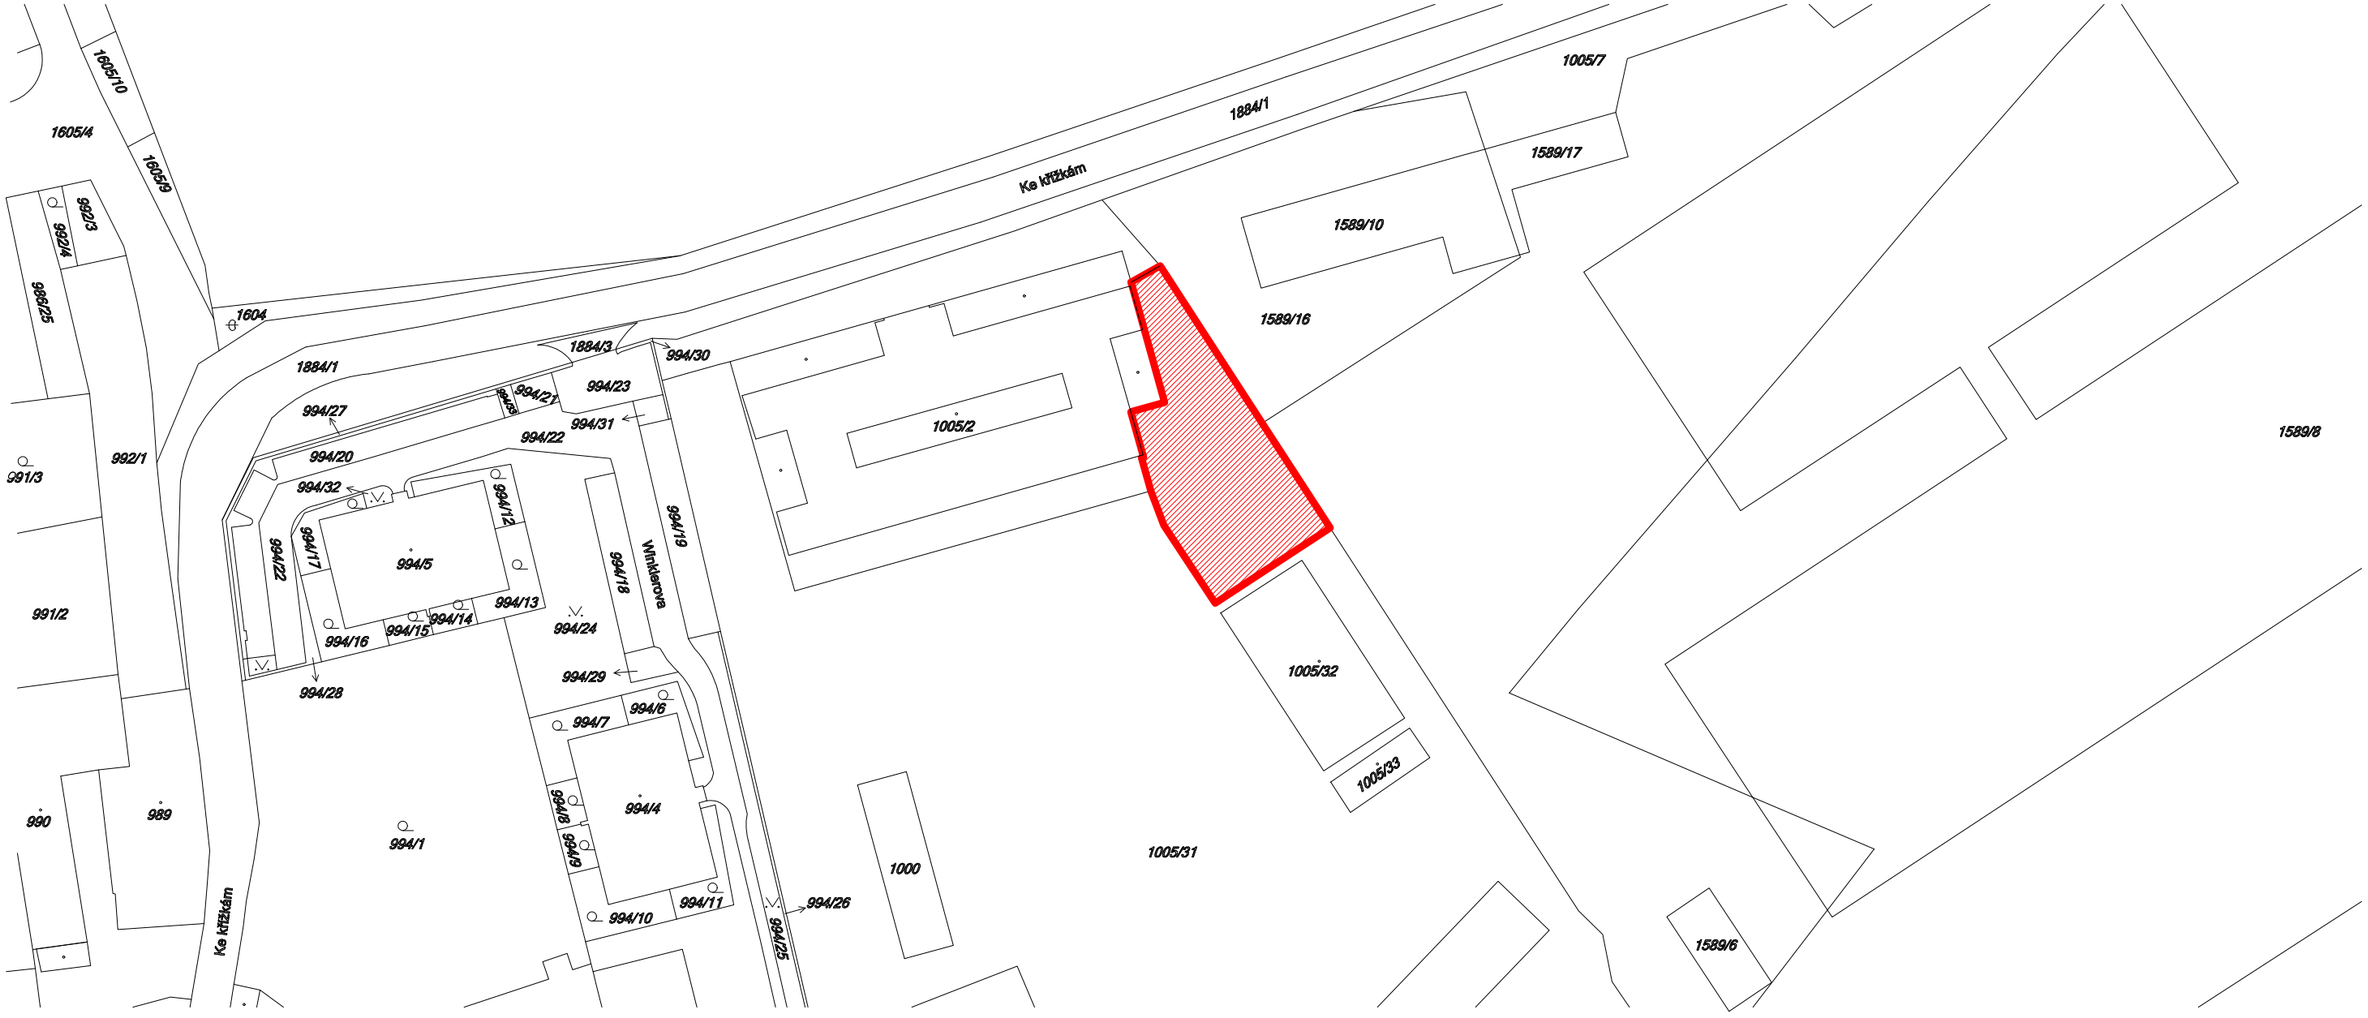

ŘEŠENÉ ÚZEMÍ

S

MÍSTO STAVBY:	*parc. č. 1005/31 v k.ú. Dubeč*
OBJEDNATEL:	*Městská část Praha - Dubeč, Starodubečská 401/36, Dubeč, 107 00 Praha 112*

PROJEKTANT:

DESIGN4FUNCTION s.r.o.

ODPOVĚDNÝ PROJEKTANT:
MgA. Vendula Hladíková

VYPRACOVAL:
Ing. Lukáš Zimandl

Č.ZAK.: --

NÁZEV DÍLA:

Odstranění stavby - sklad na pozemku č.1005/31 v k.ú. Dubeč

ČÁST:

D - Výkresová dokumentace

DATUM: 02/2020	NÁZEV VÝKRESU:		Č.PŘÍLOHY:	Č.PARÉ:
MĚŘÍTKO: 1:100	**KATASTRÁLNÍ SITUACE**		**C**	
FORMÁT: A3				
PROFESE: Stavebně-architektonická				